



V312 ("L"25x40)

fck30MPa

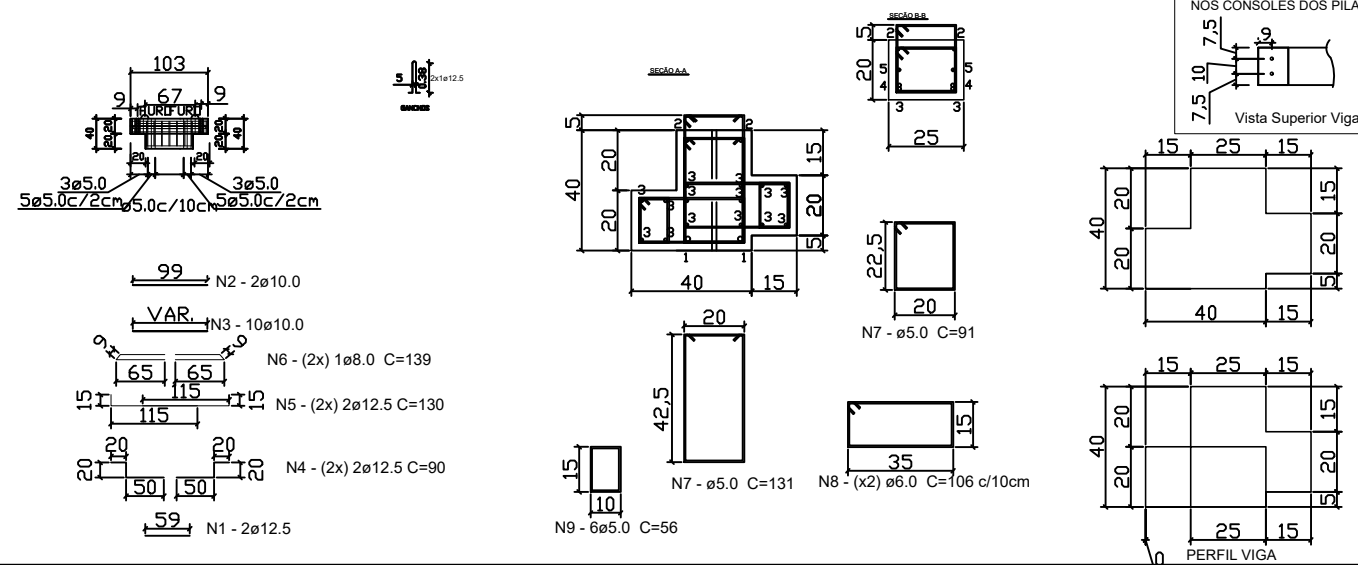


V337 ("L"25x40)

fck30MPa

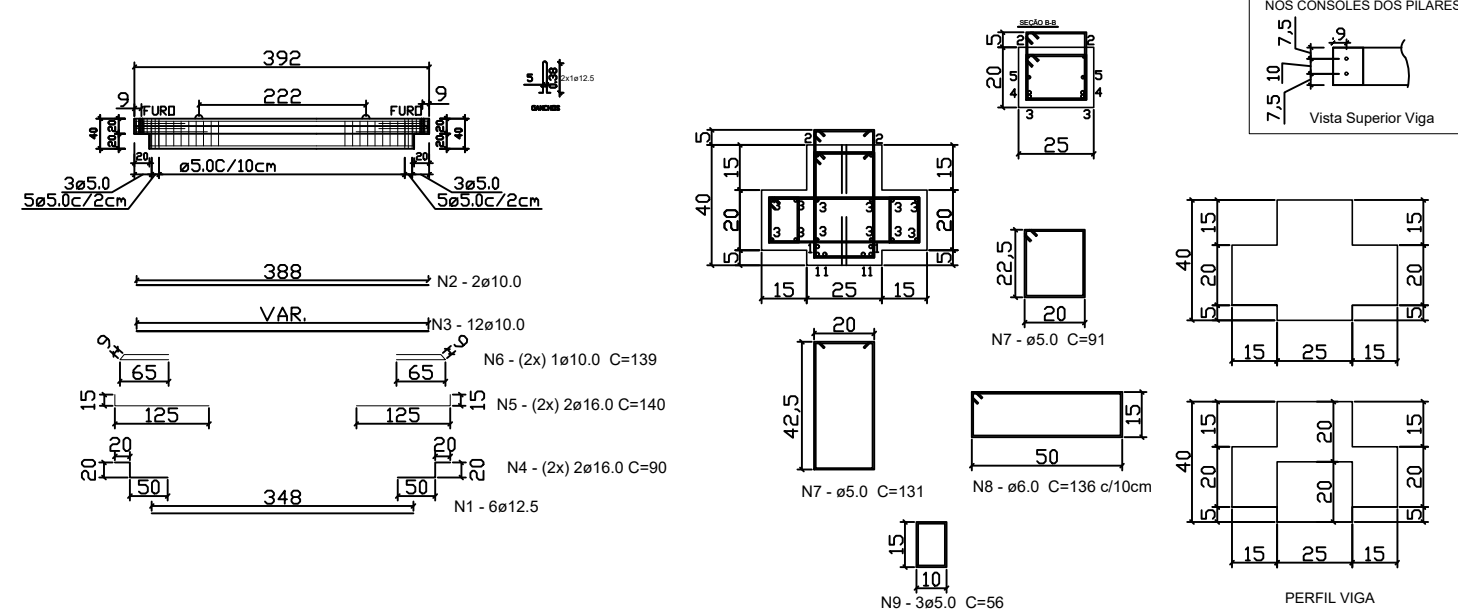

V338 ("L"25x40)

fck30MPa

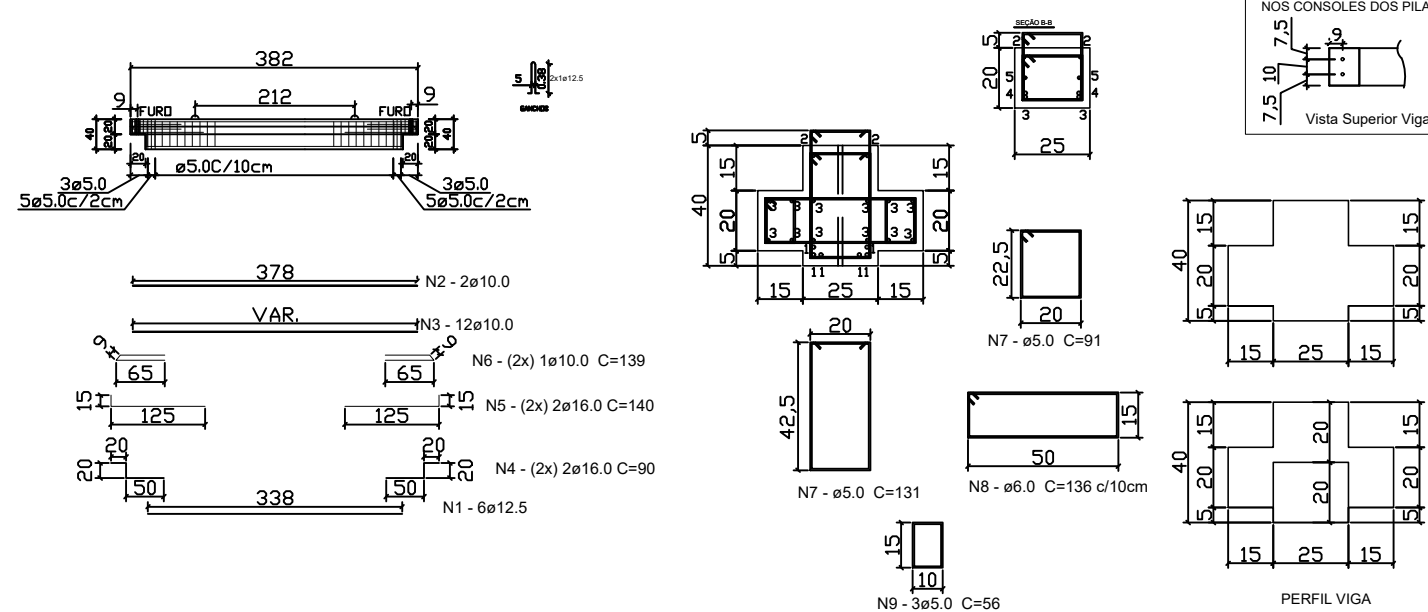

Folha: 13

PREFEITURA DE
TAPEJARARua do Comércio, 1468 - Centro
Tapejara-RS
Fone: (54)3344-4700

Projeto: Ampliação - Escola Leonel de Moura Brizola

Prancha: Vigas

Local:
Rua do Comércio - Tapejara/RS

Responsáveis Técnicos:

Andreia Eugênia Faresin	Elisabete Pires da Silva	Roberto Pires da Silva
CREA RS 097148	CREA RS 242938	CREA RS 160132

Data: Novembro/2021	Área: 1.171,72 m ²	Escala: Indicada	Desenho: Eng. Elisabete Pires
------------------------	----------------------------------	---------------------	----------------------------------