
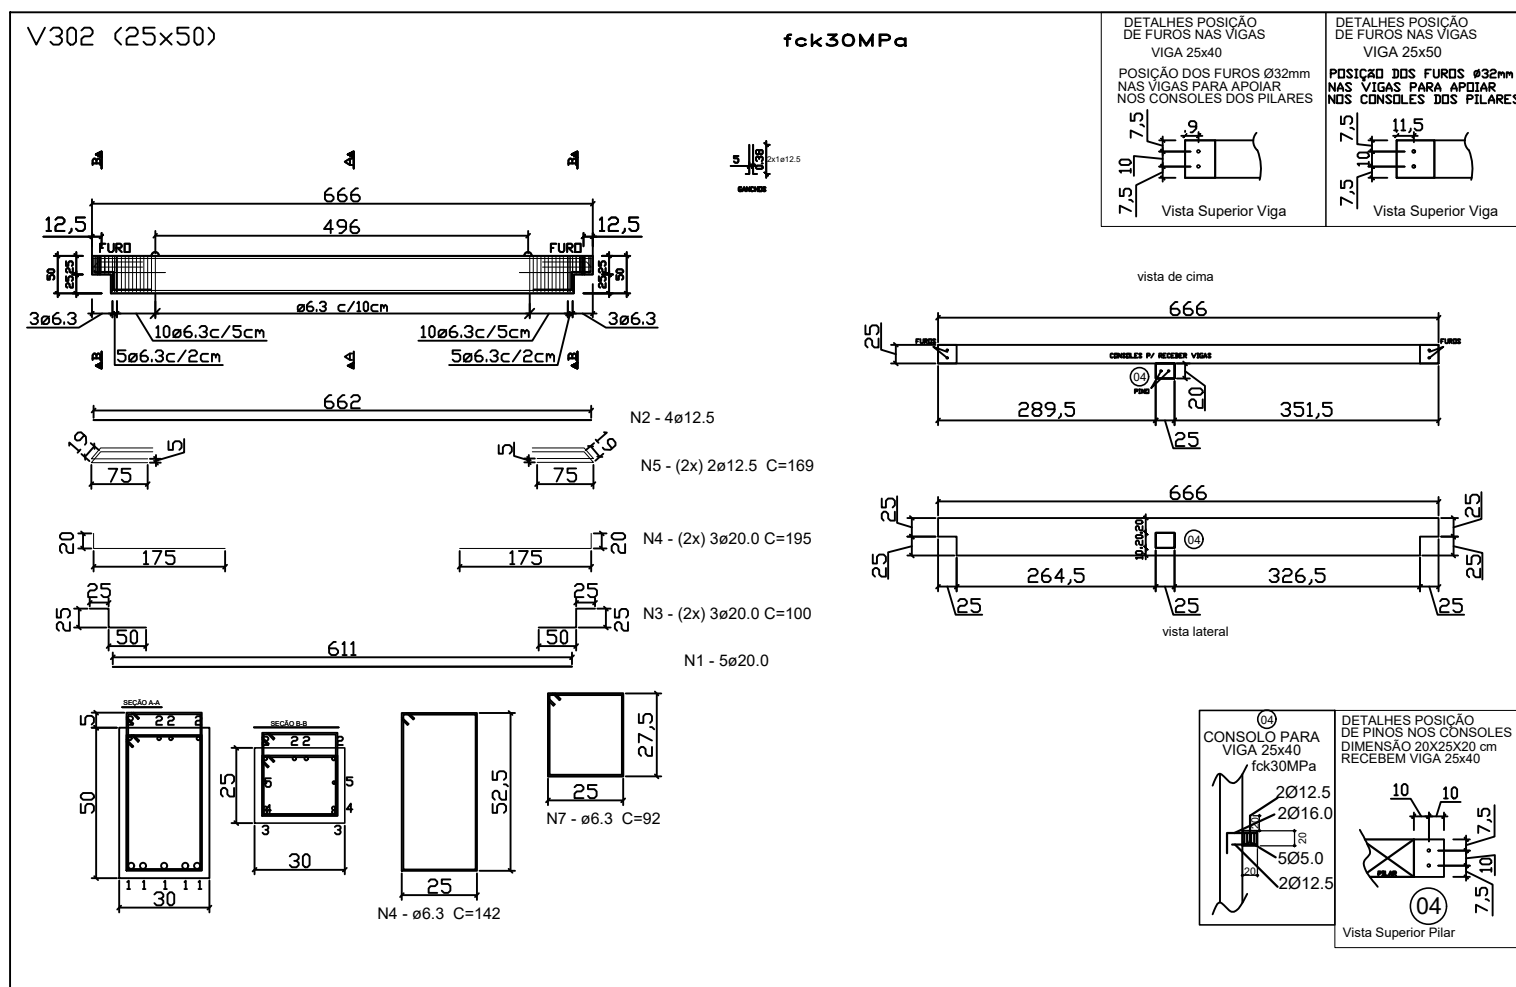


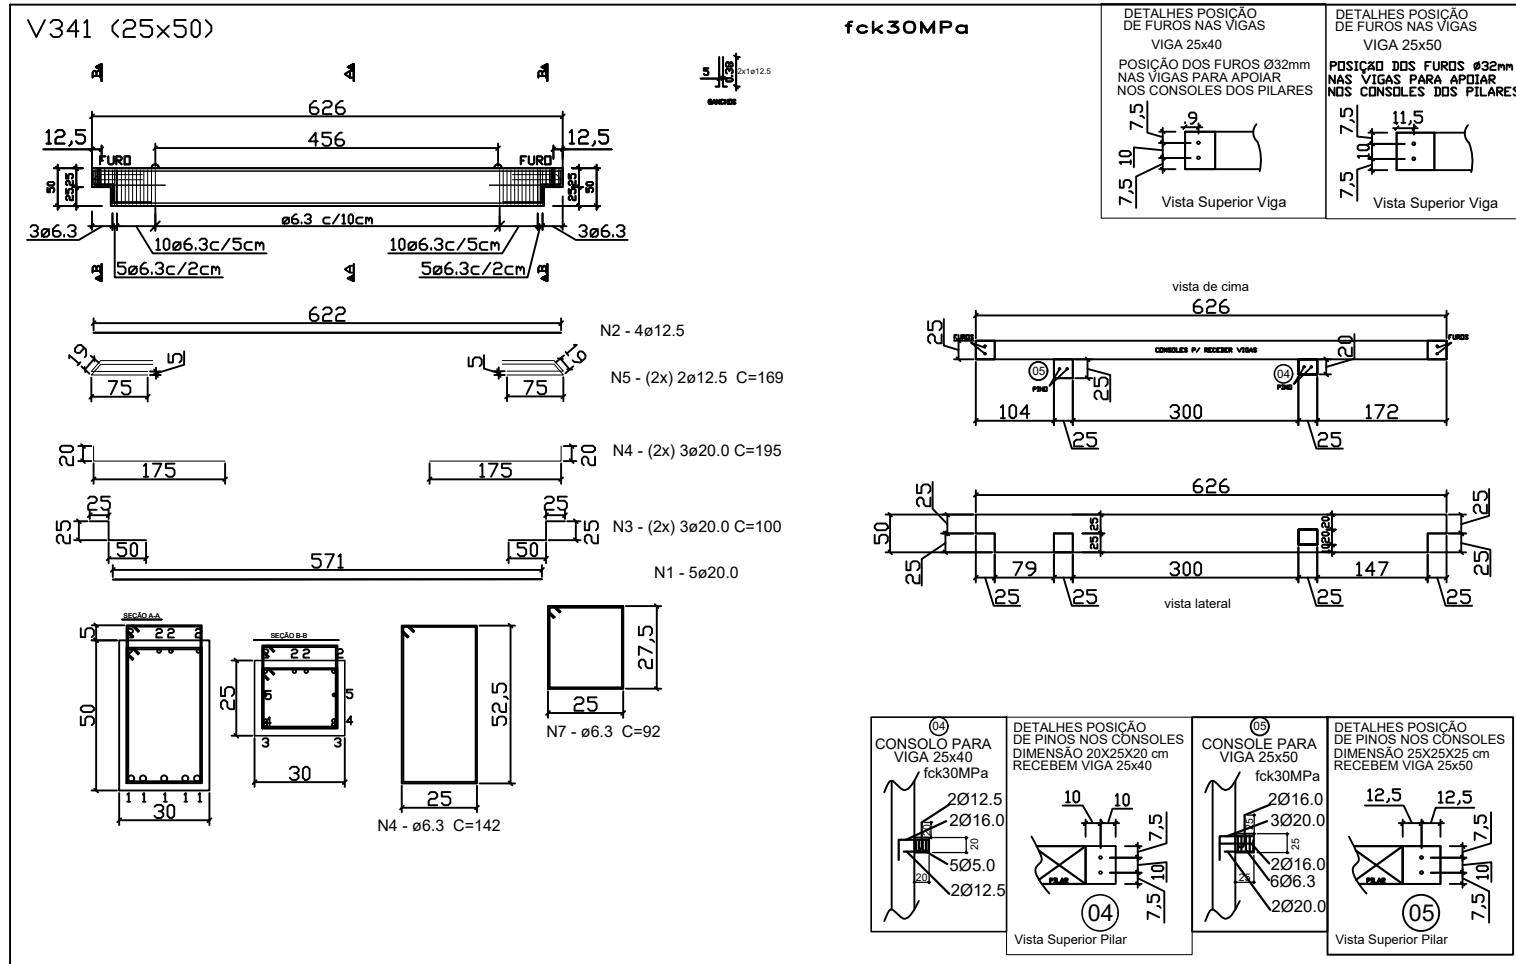

Folha: 15	PREFEITURA DE TAPEJARA Rua do Comércio, 1468 - Centro Tapejara-RS Fone: (54)3344-4700		
Projeto: Ampliação - Escola Leonel de Moura Brizola			
Prancha: Vigas			
Local: Rua do Comércio - Tapejara/RS			
Responsáveis Técnicos:			
Andreia Eugênia Faresin CREA RS 097148	Elisabete Pires da Silva CREA RS 242938	Roberto Pires da Silva CREA RS 160132	
Data: Novembro/2021	Área: 1.171,72 m ²	Escala: Indicada	Desenho: Eng. Elisabete Pires