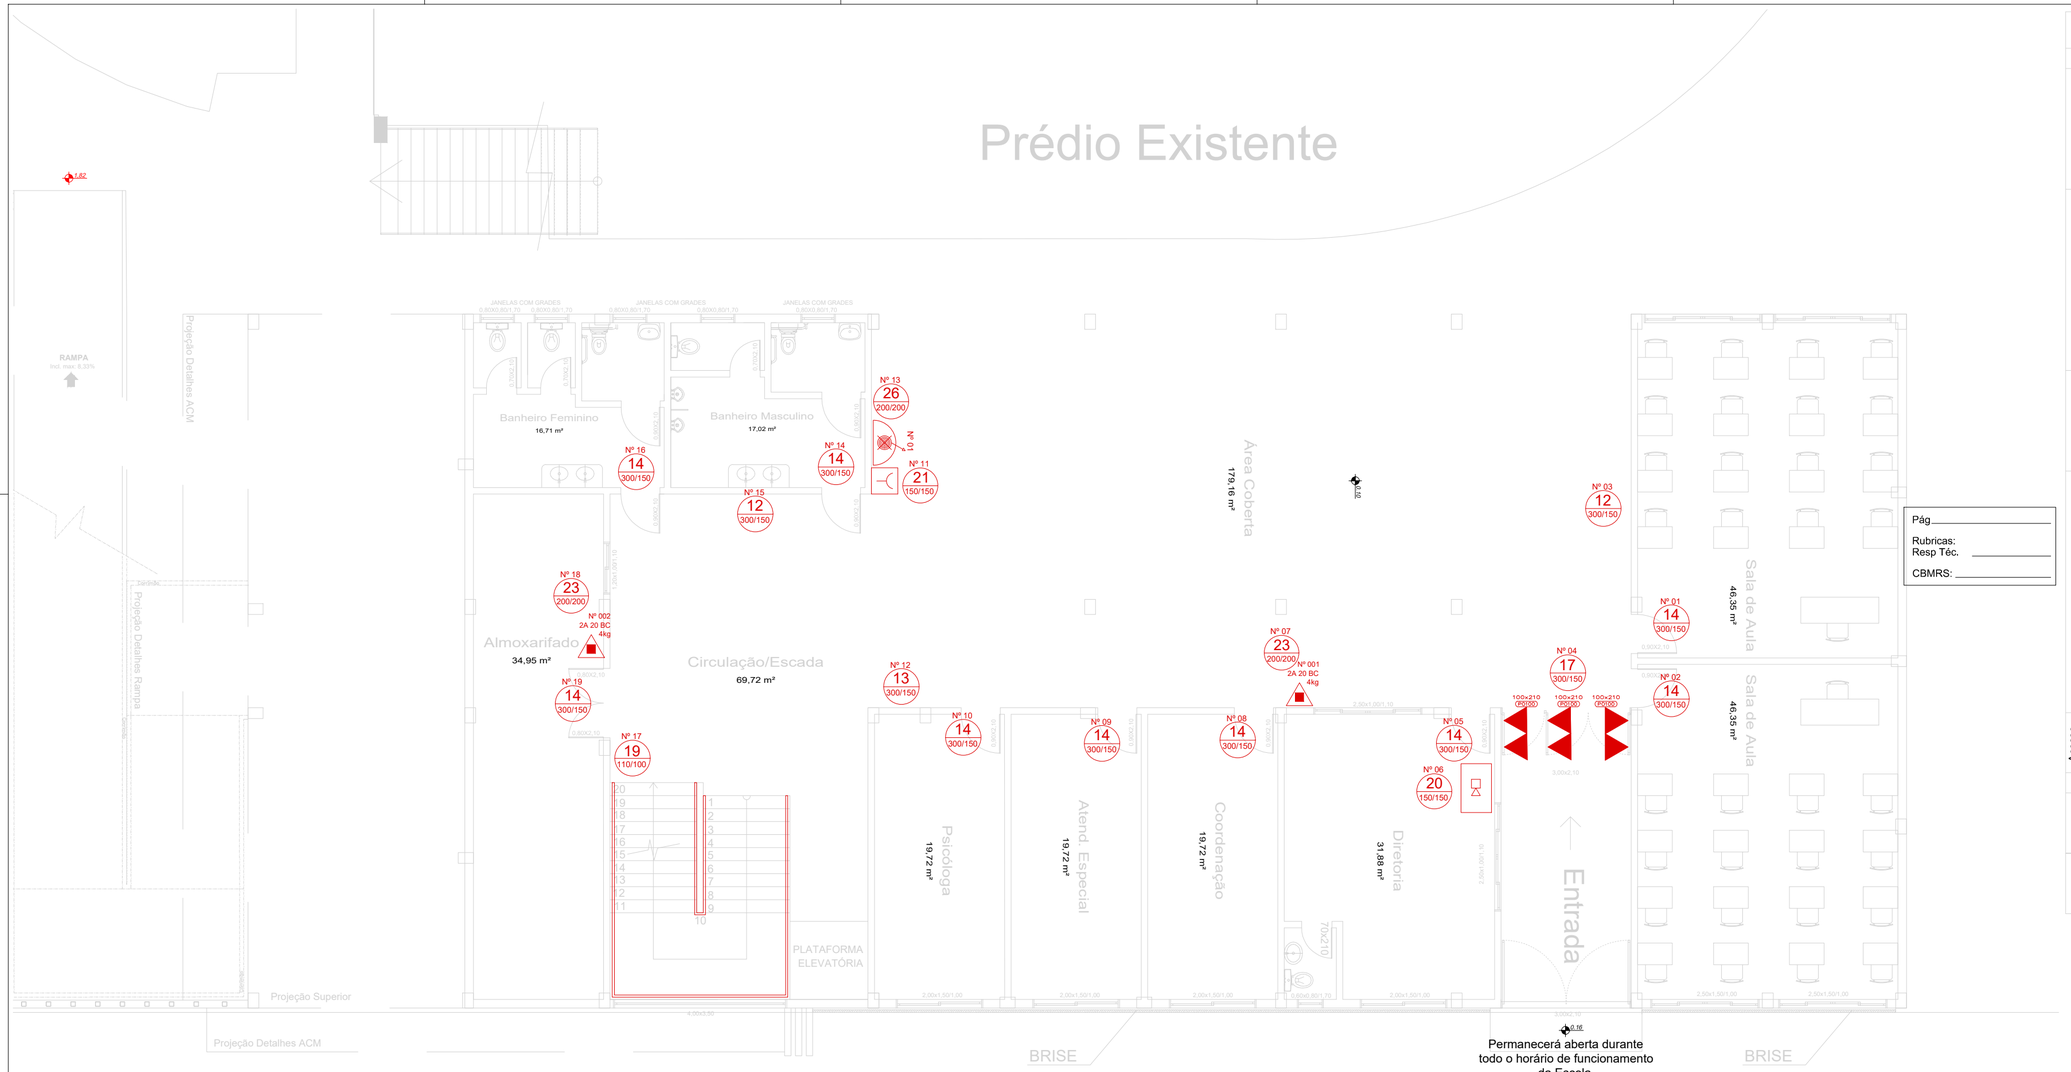


## Planta Baixa Térreo

1 — 1:100

ÁREA NOVA= 612,00 m²

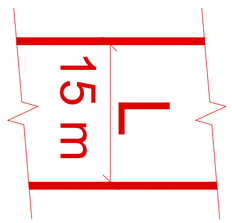


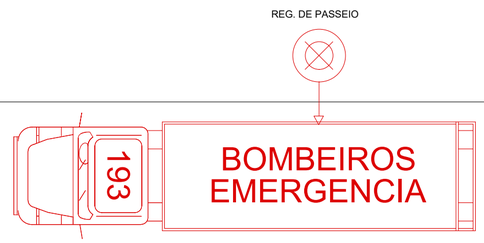


### SIMBOLOGIA EM ACORDO COM RT nº 05, PARTE 08 de 2016 e NBR 13432

| | Simbologia | Descrição |
|---|---|---|
| Extintores Portáteis e Sobre Rodas | | Extintor de Água Pressurizada AP |
| | | Extintor de Pó Químico - Fogo classe B e C |
| | | Extintor de Pó Químico - Fogo classe A, B e C |
| | | Extintor de Gás Carbônico - CO2 |
| | | Extintor de Espuma Mecânica - Fogo classe A, B. |
| | | Placa Extintor de Incêndio |
| Hidrantes e Mangotinho | | Sistema de Mangotinho |
| | | Sistema de Hidrante Simples |
| | | Sistema de Hidrante Duplo |
| | | Dispositivo de Recalque Simples |
| | | Reserva de Incêndio |
| | | Bomba de Recalque de Água |
| | | Placa Indicativa de Mangotinho |
| | | Placa Indicativa Abrigo de Mangueira e Hidrante |
| | | Placa Indicativa de Hidrante |
| Alarme de Incêndio | | Acionador Manual |
| | | Central de Detecção e Alarme e Avisador Sonoro |
| | | Detector de incêndio |
| | | Placa Comando Manual de Alarme ou Bomba |
| | | Placa Alarme Sonoro |
| Saída de Emergência | | Barra Anti - Pânico |
| | | Porta Corta Fogo |
| | | Ponto de Iluminação de Emergência 30x0,1W |
| | | Ponto de Iluminação de Emergência 2x55W |
| | | Ponto de Iluminação de Balizamento |
| | | Placa Sentido da Saída de Emergência (Direita) |
| | | Placa Sentido da Saída de Emergência (Esquerda) |
| | | Placa Sentido da Saída de Emergência (Frente) |
| | | Placa Escada de Emergência |
| | | Placa Saída de Emergência |
| | | Placa Número do Pavimento |
| | | Placas Instruções Para Porta Corta-Fogo |
| Acesso de Viaturas | | Pórtico de acesso a viaturas |
| | | Vias de Acesso Interno |
| | | Elementos Corta-Fogo |
| SPDA e GLP | | Aterramento SPDA |
| | | Captor Franklin |
| | | Tubulação de GLP |
| Alerta e Proibição | | Placa Proibido Fumar |
| | | Placa Proibido Utilizar o Elevador em Incêndio |
| | | Placa Alerta de Risco de Choque Elétrico |

Pág_____

Rubricas:
Resp Téc. _____

CBMRS: _____

Folha: 02

PREFEITURA DE TAPEJARA

Rua do Comércio, 1468 - Centro
Tapejara-RS
Fone: (54)3344-4700

Projeto: Ampliação - Escola Leonel de Moura Brizola - PPCI

Prancha: PPCI - Pavimento Térreo

Local: Rua do Comércio - Tapejara/RS

Responsáveis Técnicos:

Andreia Eugênia Faresin
CREA RS 097148

Elisabete Pires da Silva
CREA RS 242938

Roberto Pires da Silva
CREA RS 160132

| Data: | Área: | Escala: | Desenho: |
|---|---|---|---|
| Novembro/2021 | 1.171,45 m² | 1:100 | Eng. Elisabete Pires |

*** CONFERIR MEDIDAS EM OBRA ***

*** DIREITOS AUTORAIS RESERVADOS CONFORME ARTIGO 184 DO CÓDIGO PENAL, LEI 5.988 DO CÓDIGO CIVIL E RESOLUÇÃO CONFEA 205/71 ***