




Detalhe da Seção Transversal e espessura das camadas do trecho onde temos a remoção da pavimentação poliédrica e execução da base em brita graduada.  
\*sem escala

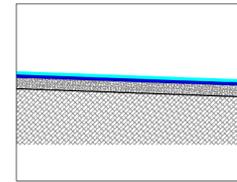

LEGENDA	
	Capa em C.B.U.Q. E = 4cm (compactado) a executar
	Reperfilagem(Capa) C.B.U.Q. E = 3cm (compactado) a executar
	Base de B.G. E = 30 cm (compactada)
	Terreno Natural Subleito

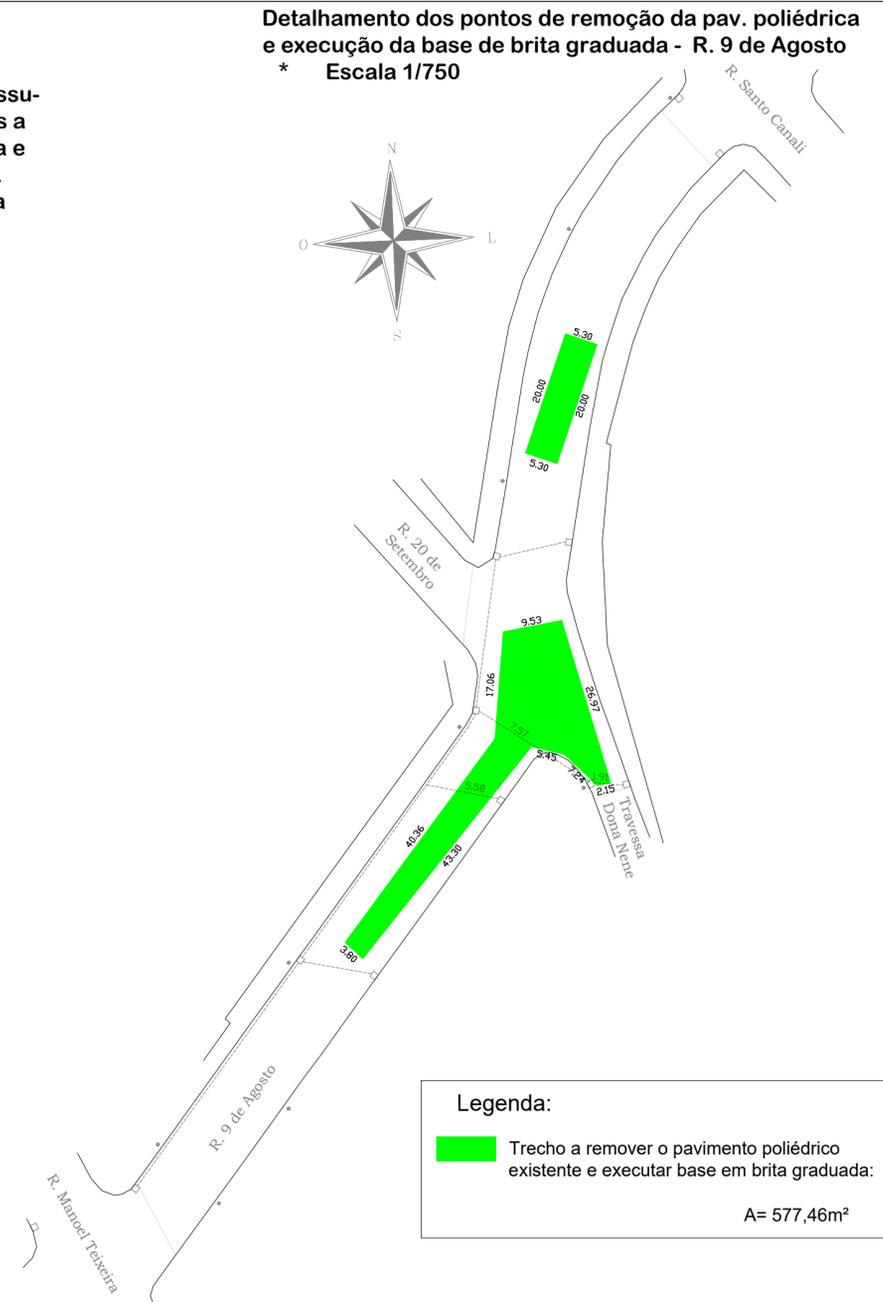


Seção Transversal e espessura das camadas da Rua 9 de Agosto

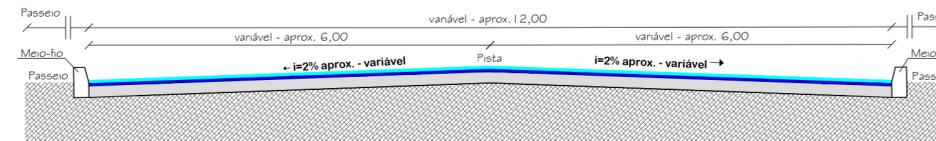

LEGENDA	
	Capa em C.B.U.Q. E = 4cm (compactado) a executar
	Reperfilagem a executar Eméd= 3cm
	Pavimentação poliédrica existente (Base)
	Terreno Natural Subleito

Legenda:	
	Meio-fio novo (a substituir)
	Trecho da Rua a Pavimentar (reperfilagem e recapeamento): A= 2.610,47m <sup>2</sup>

Detalhamento da pavimentação R. 9 de Agosto  
\* Escala 1/750

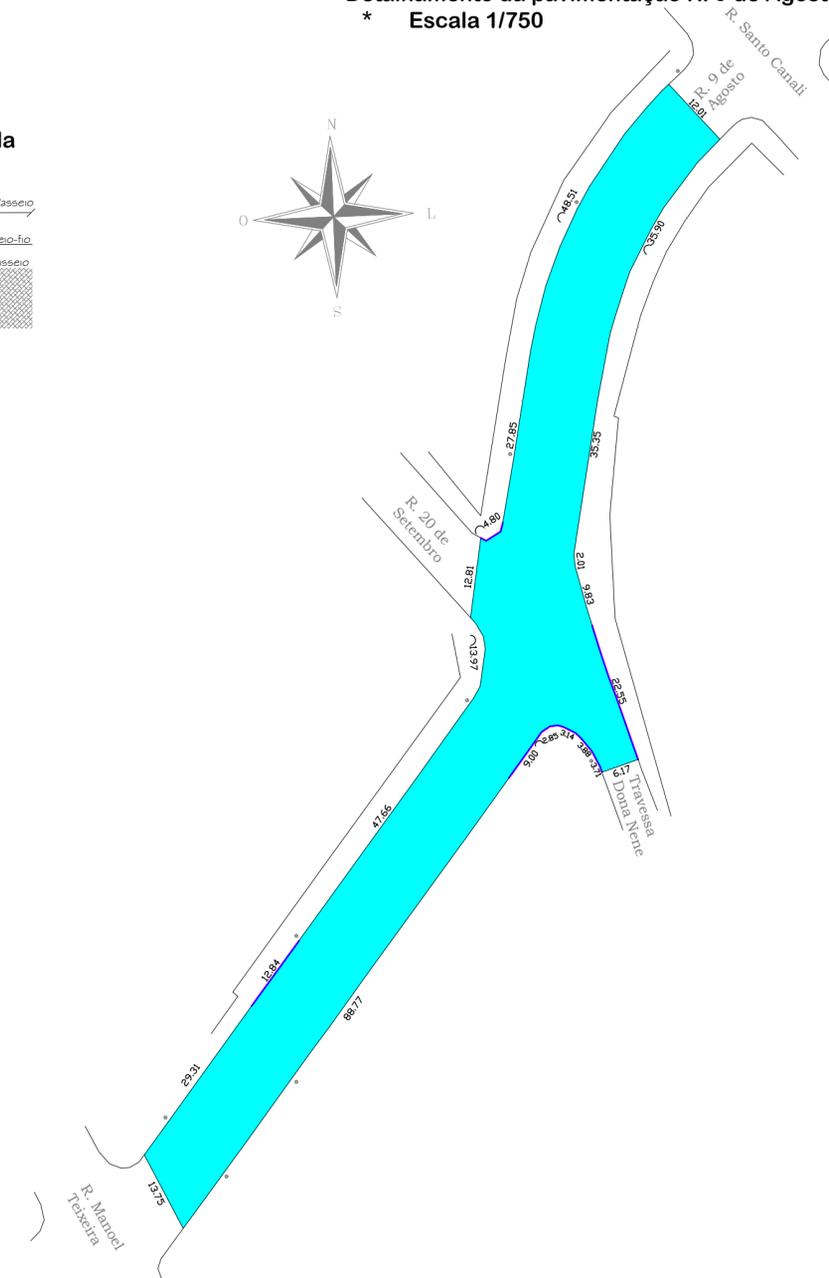

# PREFEITURA MUNICIPAL DE TAPEJARA

Folha:  
**02**

Rua do Comércio, 1468 - Centro  
Tapejara-RS  
Fone: (54)3344-4700

Projeto:  
**Pavimentação Asfáltica em CBUQ**

Prancha:  
**Detalhamento da pavimentação, perfil transversal, espessura das camadas. Detalhamento remoção parcial do poliédrico e execução de base em brita graduada**

Local: **R. 9 de Agosto , Tapejara/RS**

Responsável Técnico:

Data:  
**Nov/2021**

**Eng°. Civil Leonardo M. Menegaz**  
**CREA-RS 123177**

Área a pavimentar:  
**2.610,47 m<sup>2</sup>**

Prefeitura Municipal de Tapejara:

Escala:  
**Indicada**

Desenho e Criação:  
**Leonardo**

**Evanir Wolff**  
**Prefeito Municipal**

Espaço para carimbos: