

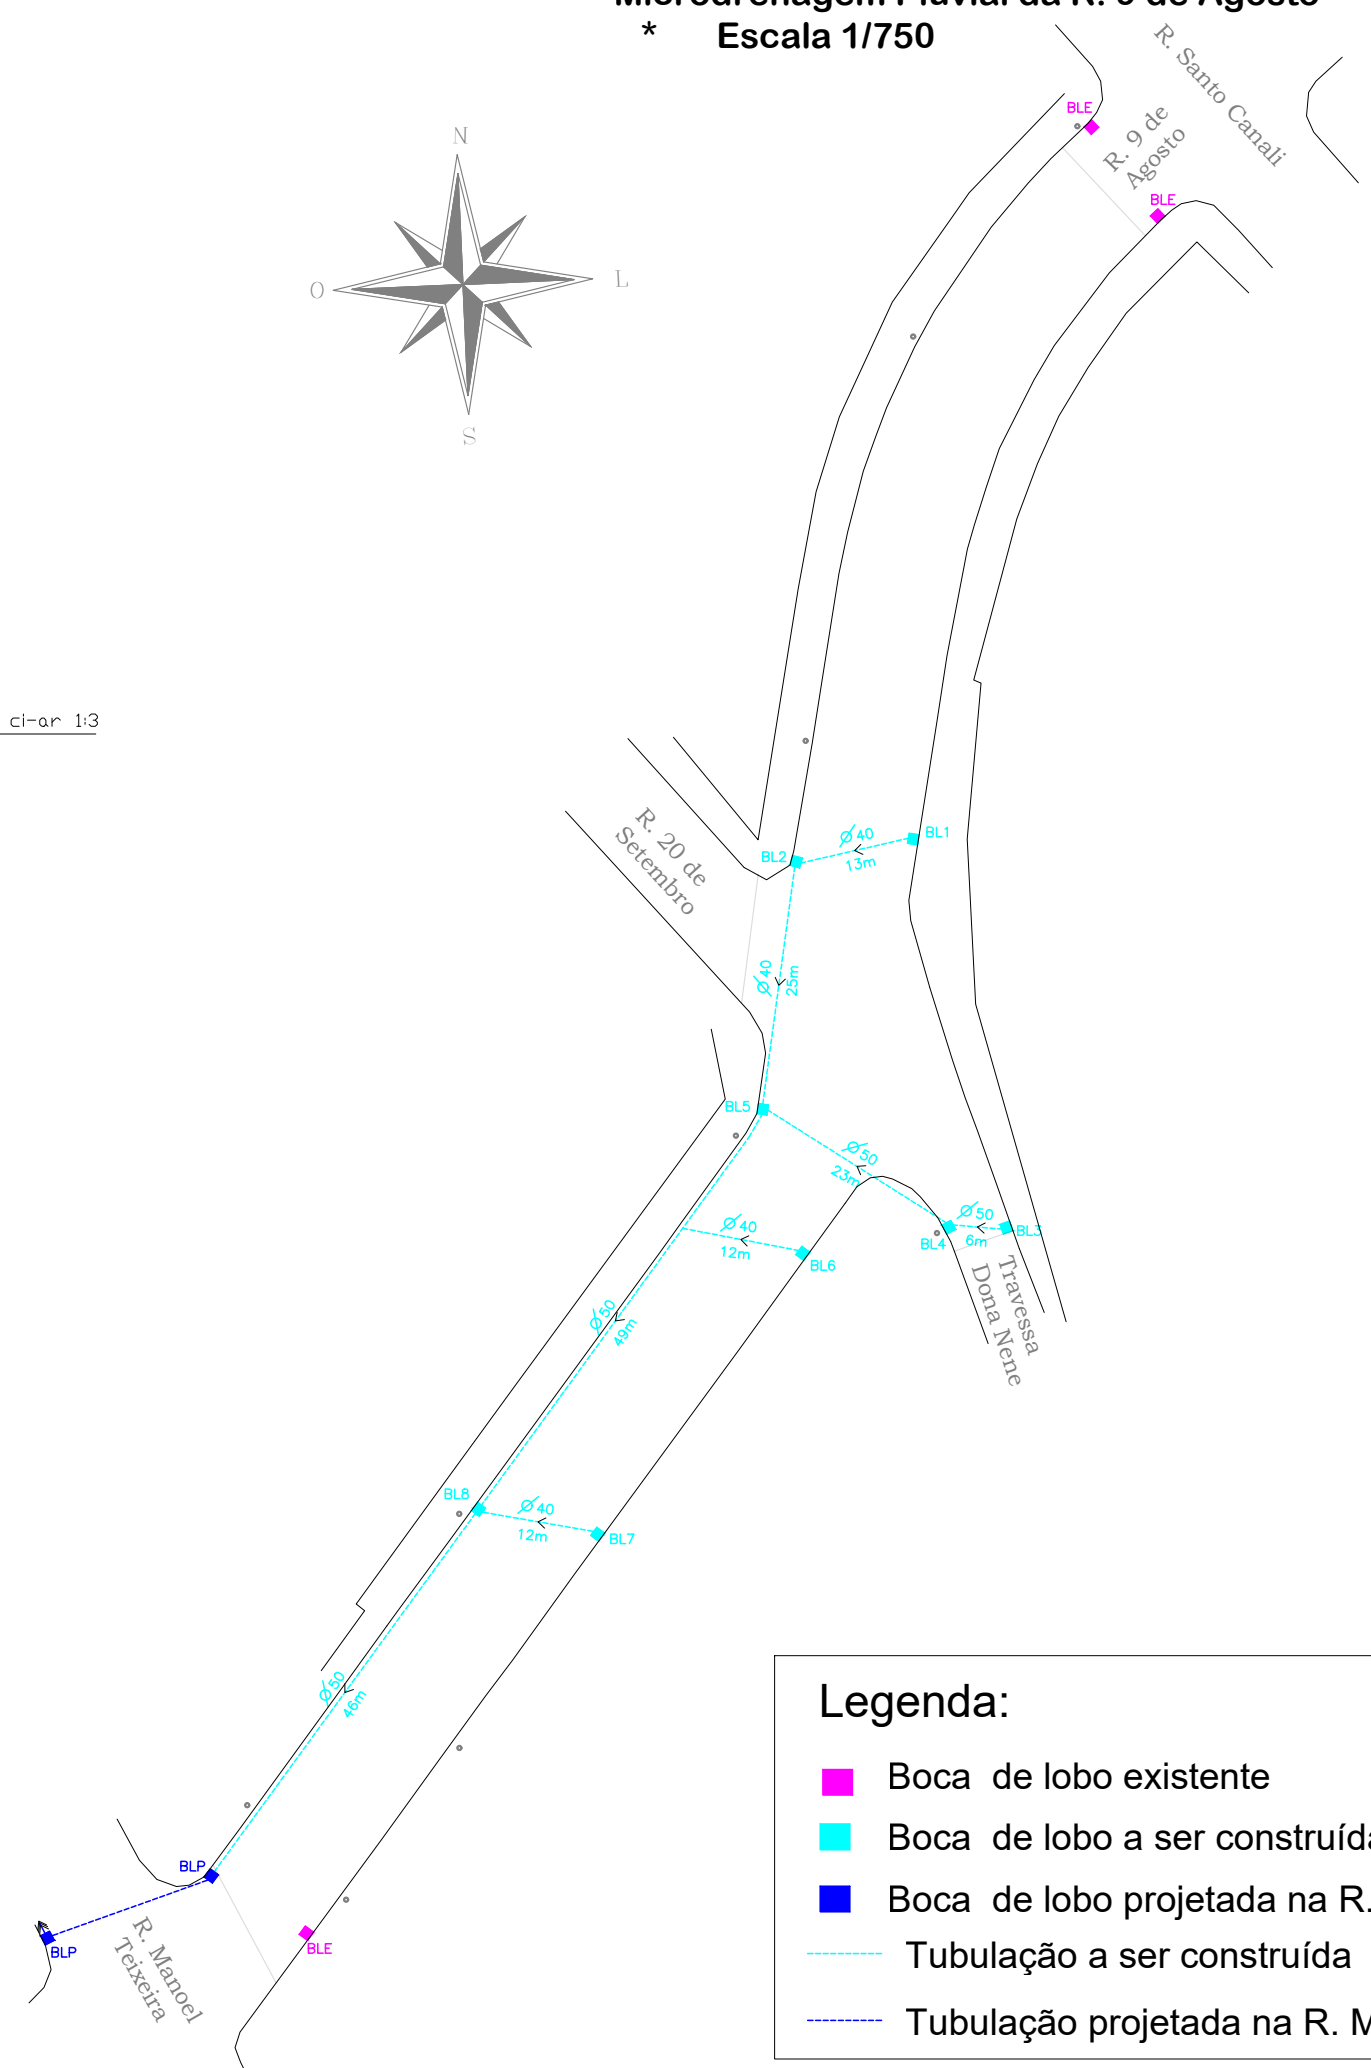
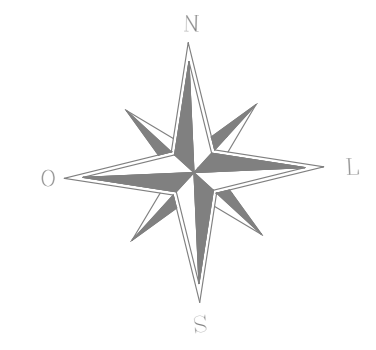
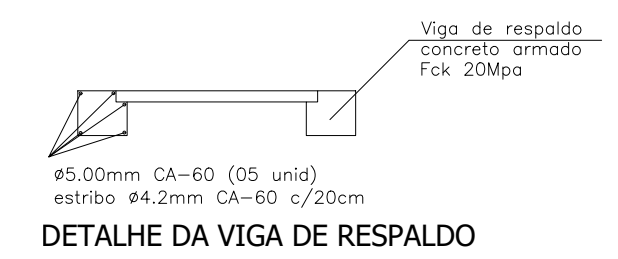
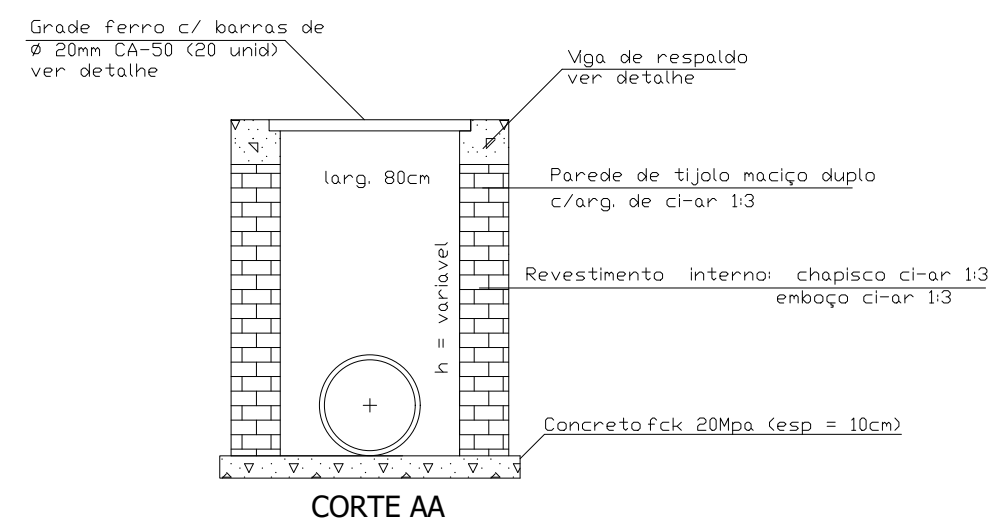


Microdrenagem Pluvial da R. 9 de Agosto
* Escala 1/750

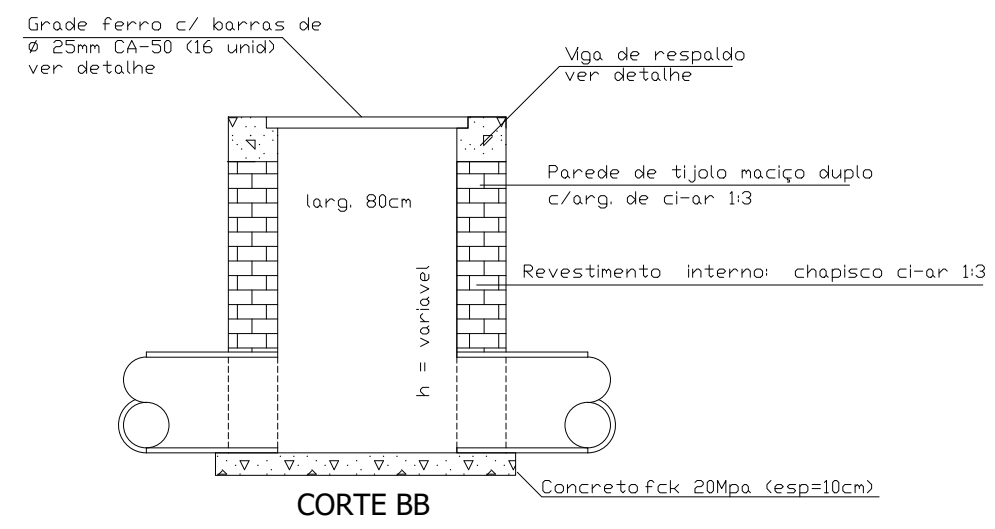

- Legenda:**
- Boca de lobo existente
 - Boca de lobo a ser construída
 - Boca de lobo projetada na R. Manoel Teixeira
 - Tubulação a ser construída
 - Tubulação projetada na R. Manoel Teixeira

DETALHES DA BOCA DE LOBO
*sem escala

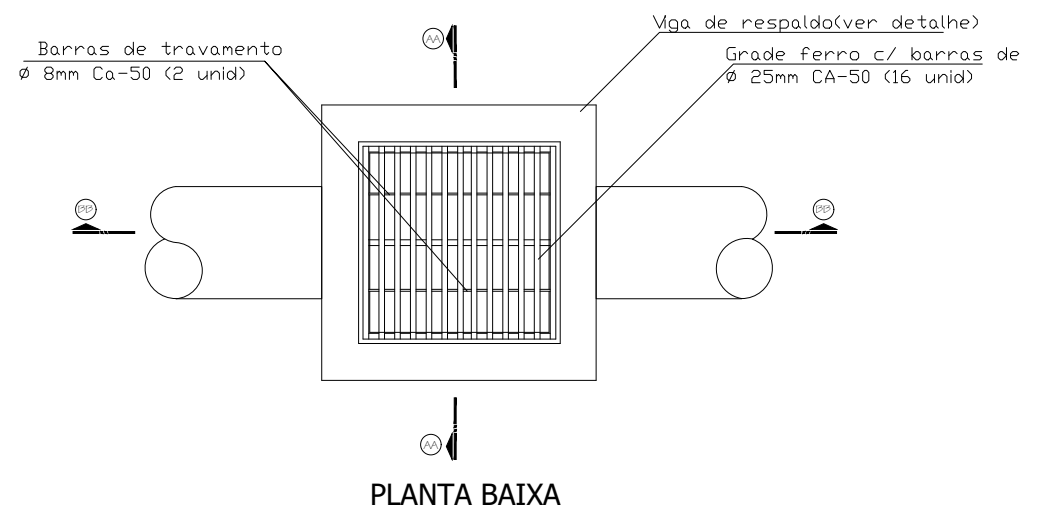

PREFEITURA MUNICIPAL DE TAPEJARA

Folha:
03

Rua do Comércio, 1468 - Centro
Tapejara-RS
Fone: (54)3344-4700

Projeto:
Pavimentação Asfáltica em CBUQ
Prancha:
Microdrenagem pluvial

Local: **R. 9 de Agosto , Tapejara/RS**

Responsável Técnico:

Data:
Nov/2021

Engº. Civil Leonardo M. Menegaz
CREA-RS 123177

Área a pavimentar:
2.610,47 m²

Prefeitura Municipal de Tapejara:

Escala:
Indicada

Desenho e Criação:
Leonardo

Evanir Wolff
Prefeito Municipal

Espaço para carimbos: