

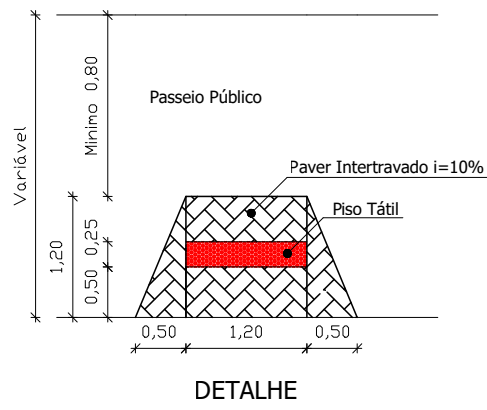



Detalhamento da Rampa de PNE
* sem escala

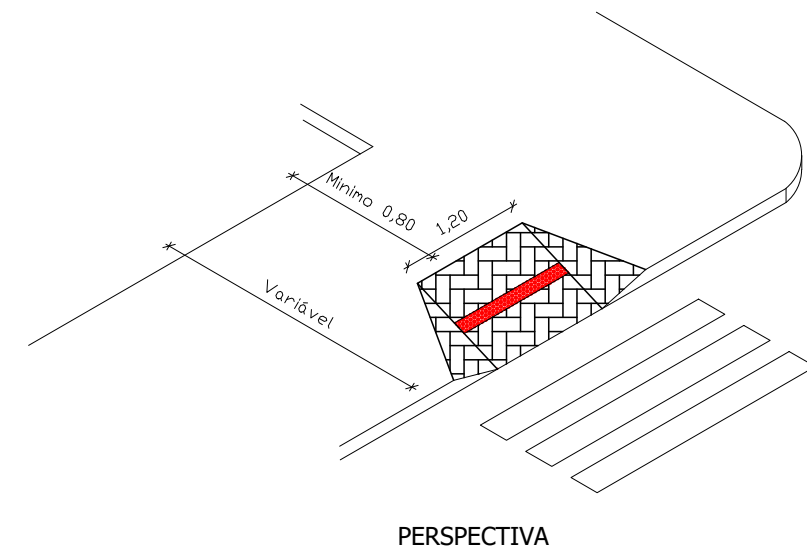

Detalhe em corte da execução do piso tátil em passeios existentes
* sem escala



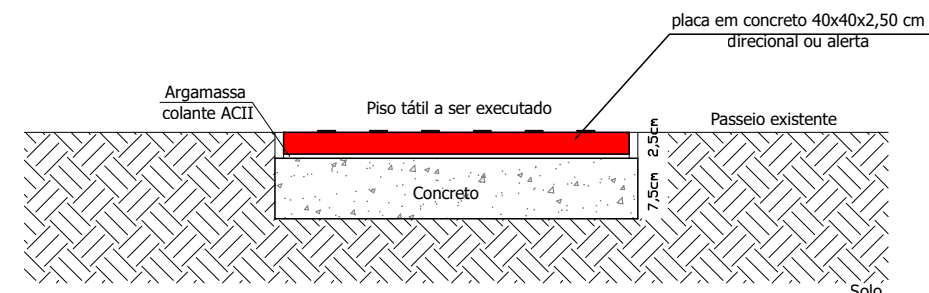


R. Manoel Teixeira

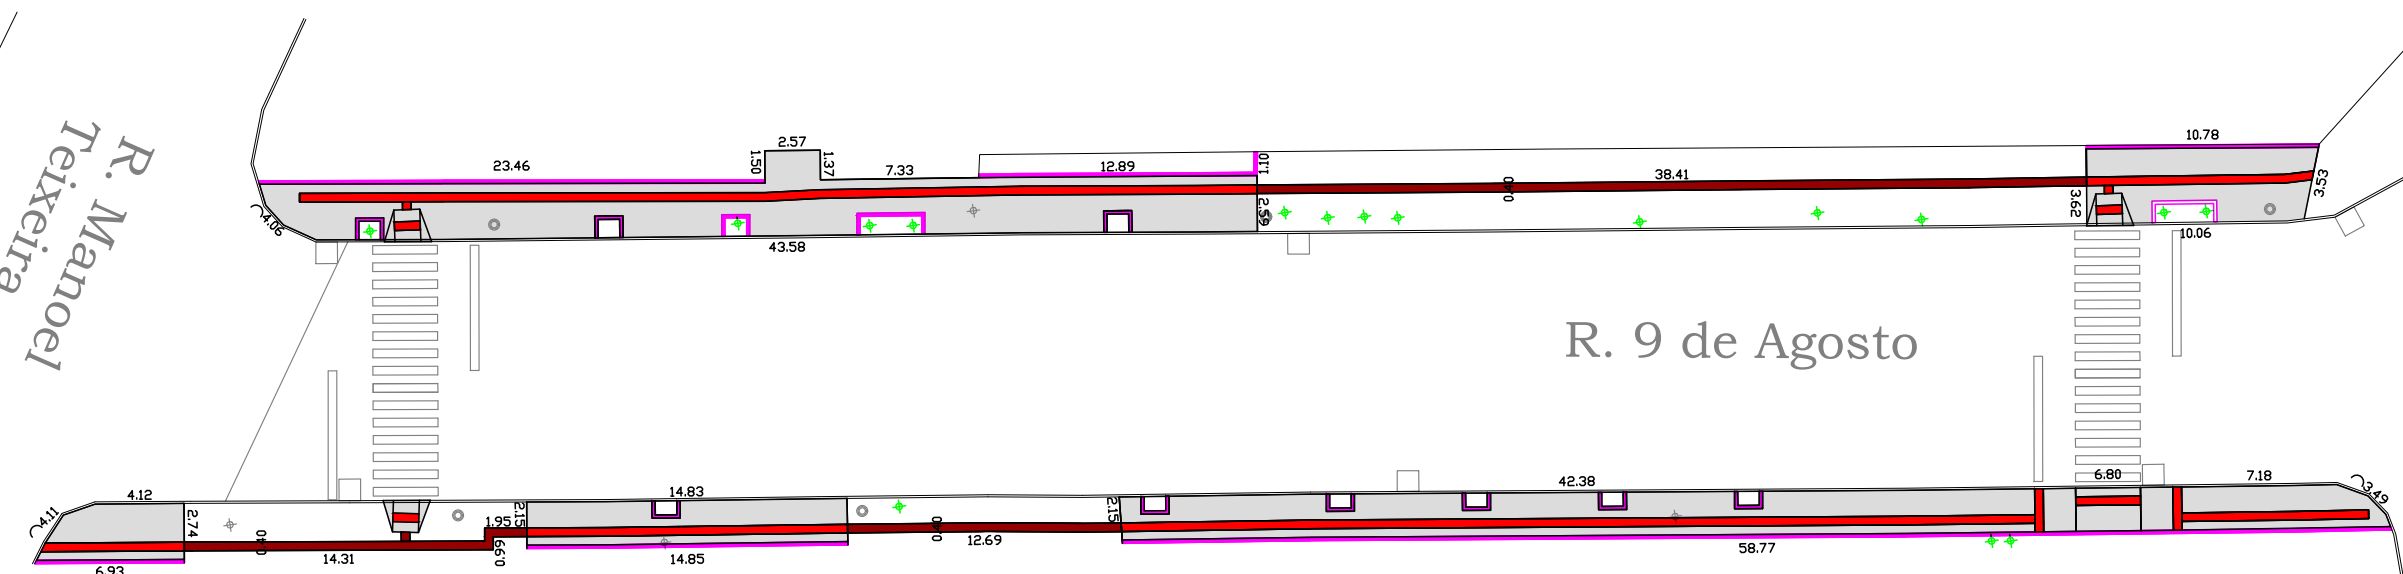

Travessa Dona Nene

R. 20 de Setembro

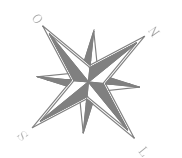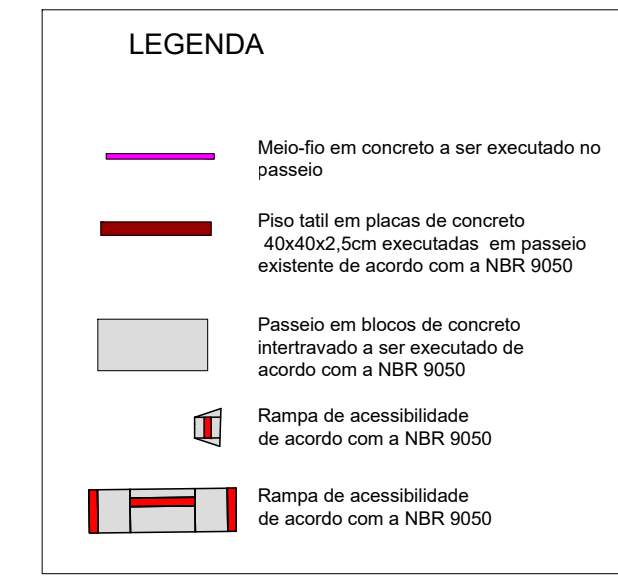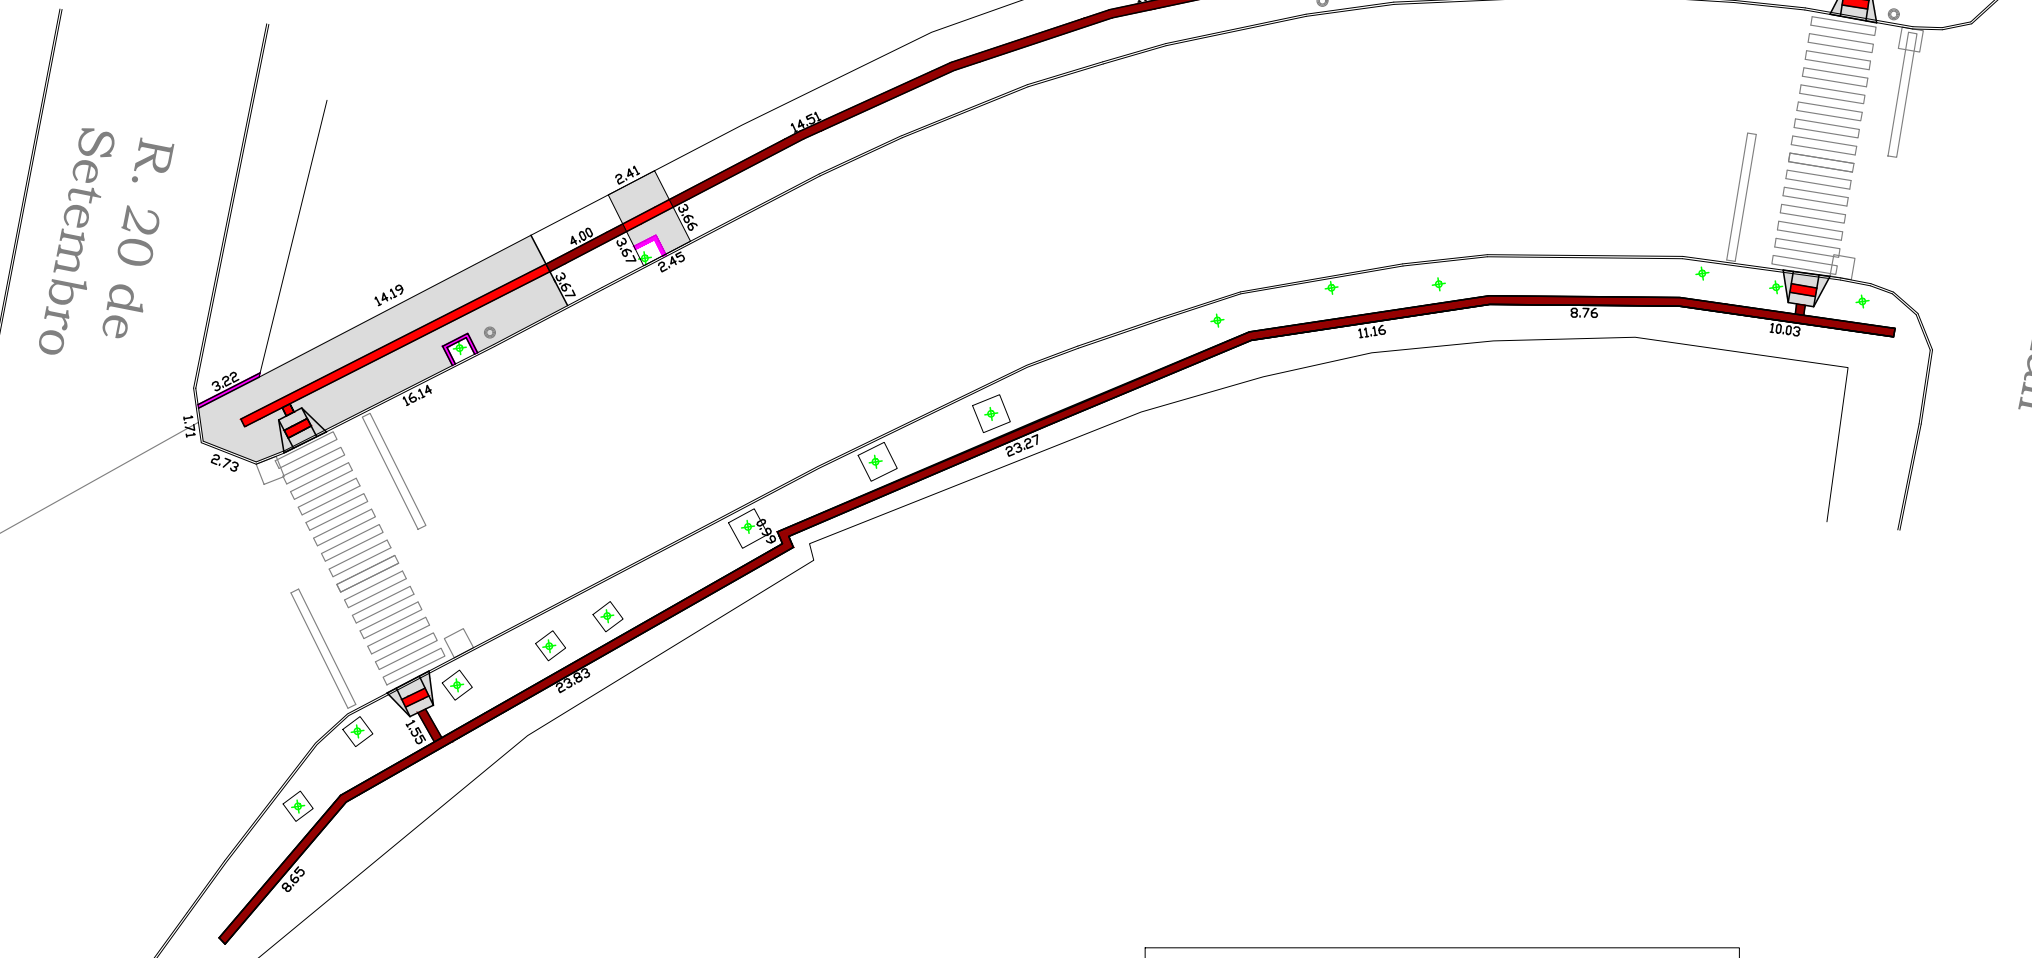

PREFEITURA MUNICIPAL DE TAPEJARA

Folha:
05

Rua do Comércio, 1468 - Centro
Tapejara-RS
Fone: (54)3344-4700

Projeto:
Pavimentação Asfáltica em CBUQ
Prancha:
Passeios e acessibilidade

Local: **R. 9 de Agosto , Tapejara/RS**

Responsável Técnico:

Data:
Dez/2021

Eng°. Civil Leonardo M. Menegaz
CREA-RS 123177

Área a pavimentar:
2.610,47 m²

Prefeitura Municipal de Tapejara:

Escala:
1/350

Desenho e Criação:
Leonardo

Evanir Wolff
Prefeito Municipal

Espaço para carimbos: