


LEGENDA:

 FORRO PVC À SUBSTITUIR

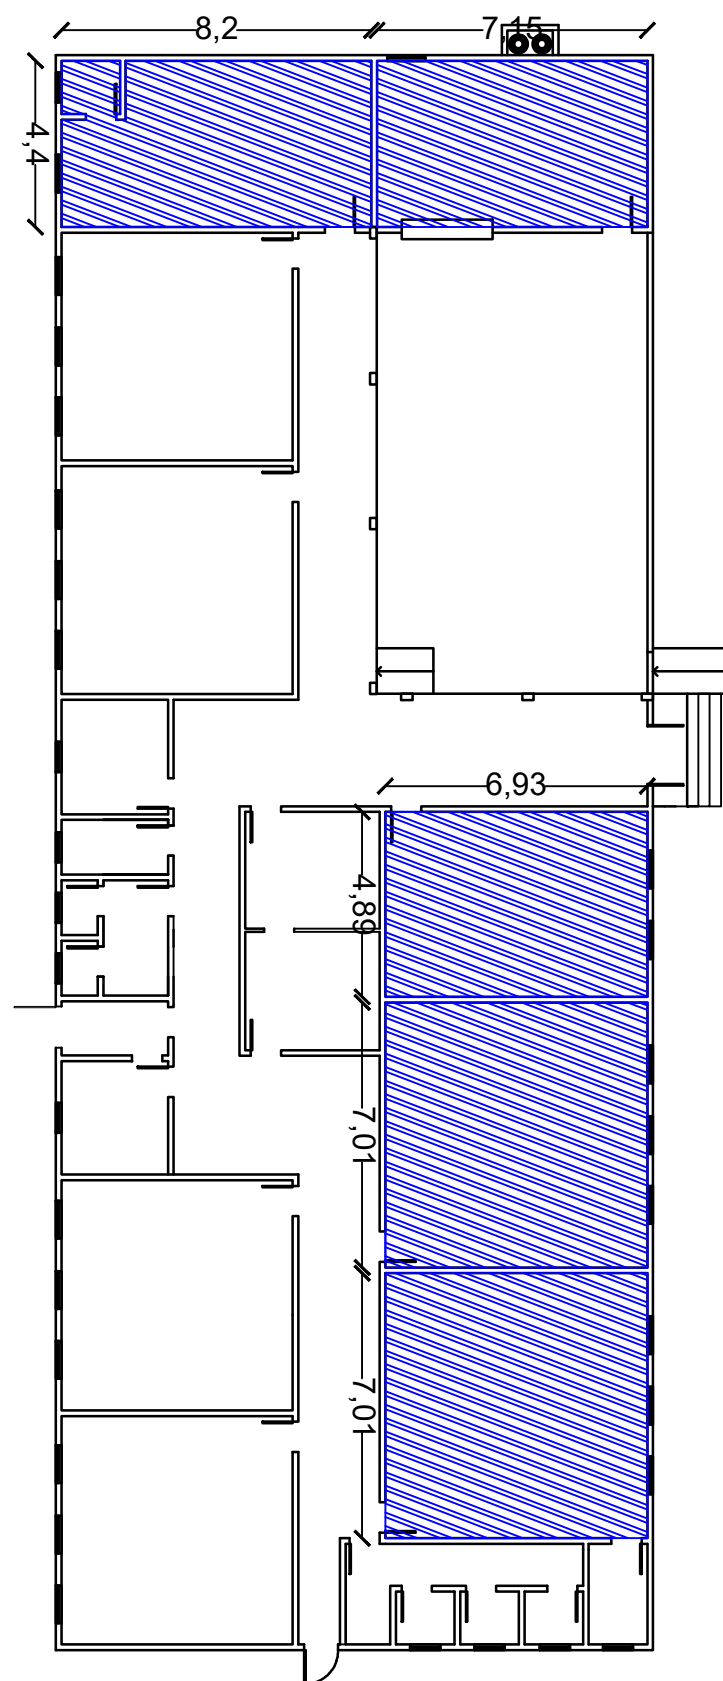

Folha:

02

Rua do Comércio, 1468 - Centro
Tapejara-RS
Fone: (54)3344-4700

Projeto:

Reforma Escola Benvenuta Sebben Fontana

Prancha:

Troca Forro PVC

Local:

Vila Campos - Tapejara/RS

Responsáveis Técnicos:

Data:

01/2022

Lucas Dal Bosco Scariot
CREA RS 247915

Área:

198,24m²

Prefeitura Municipal:

Escala:

1:200

Desenho:

Lucas Dal Bosco Scariot

Evanir Wolff
Prefeito Municipal

Espaço para Carimbos: