




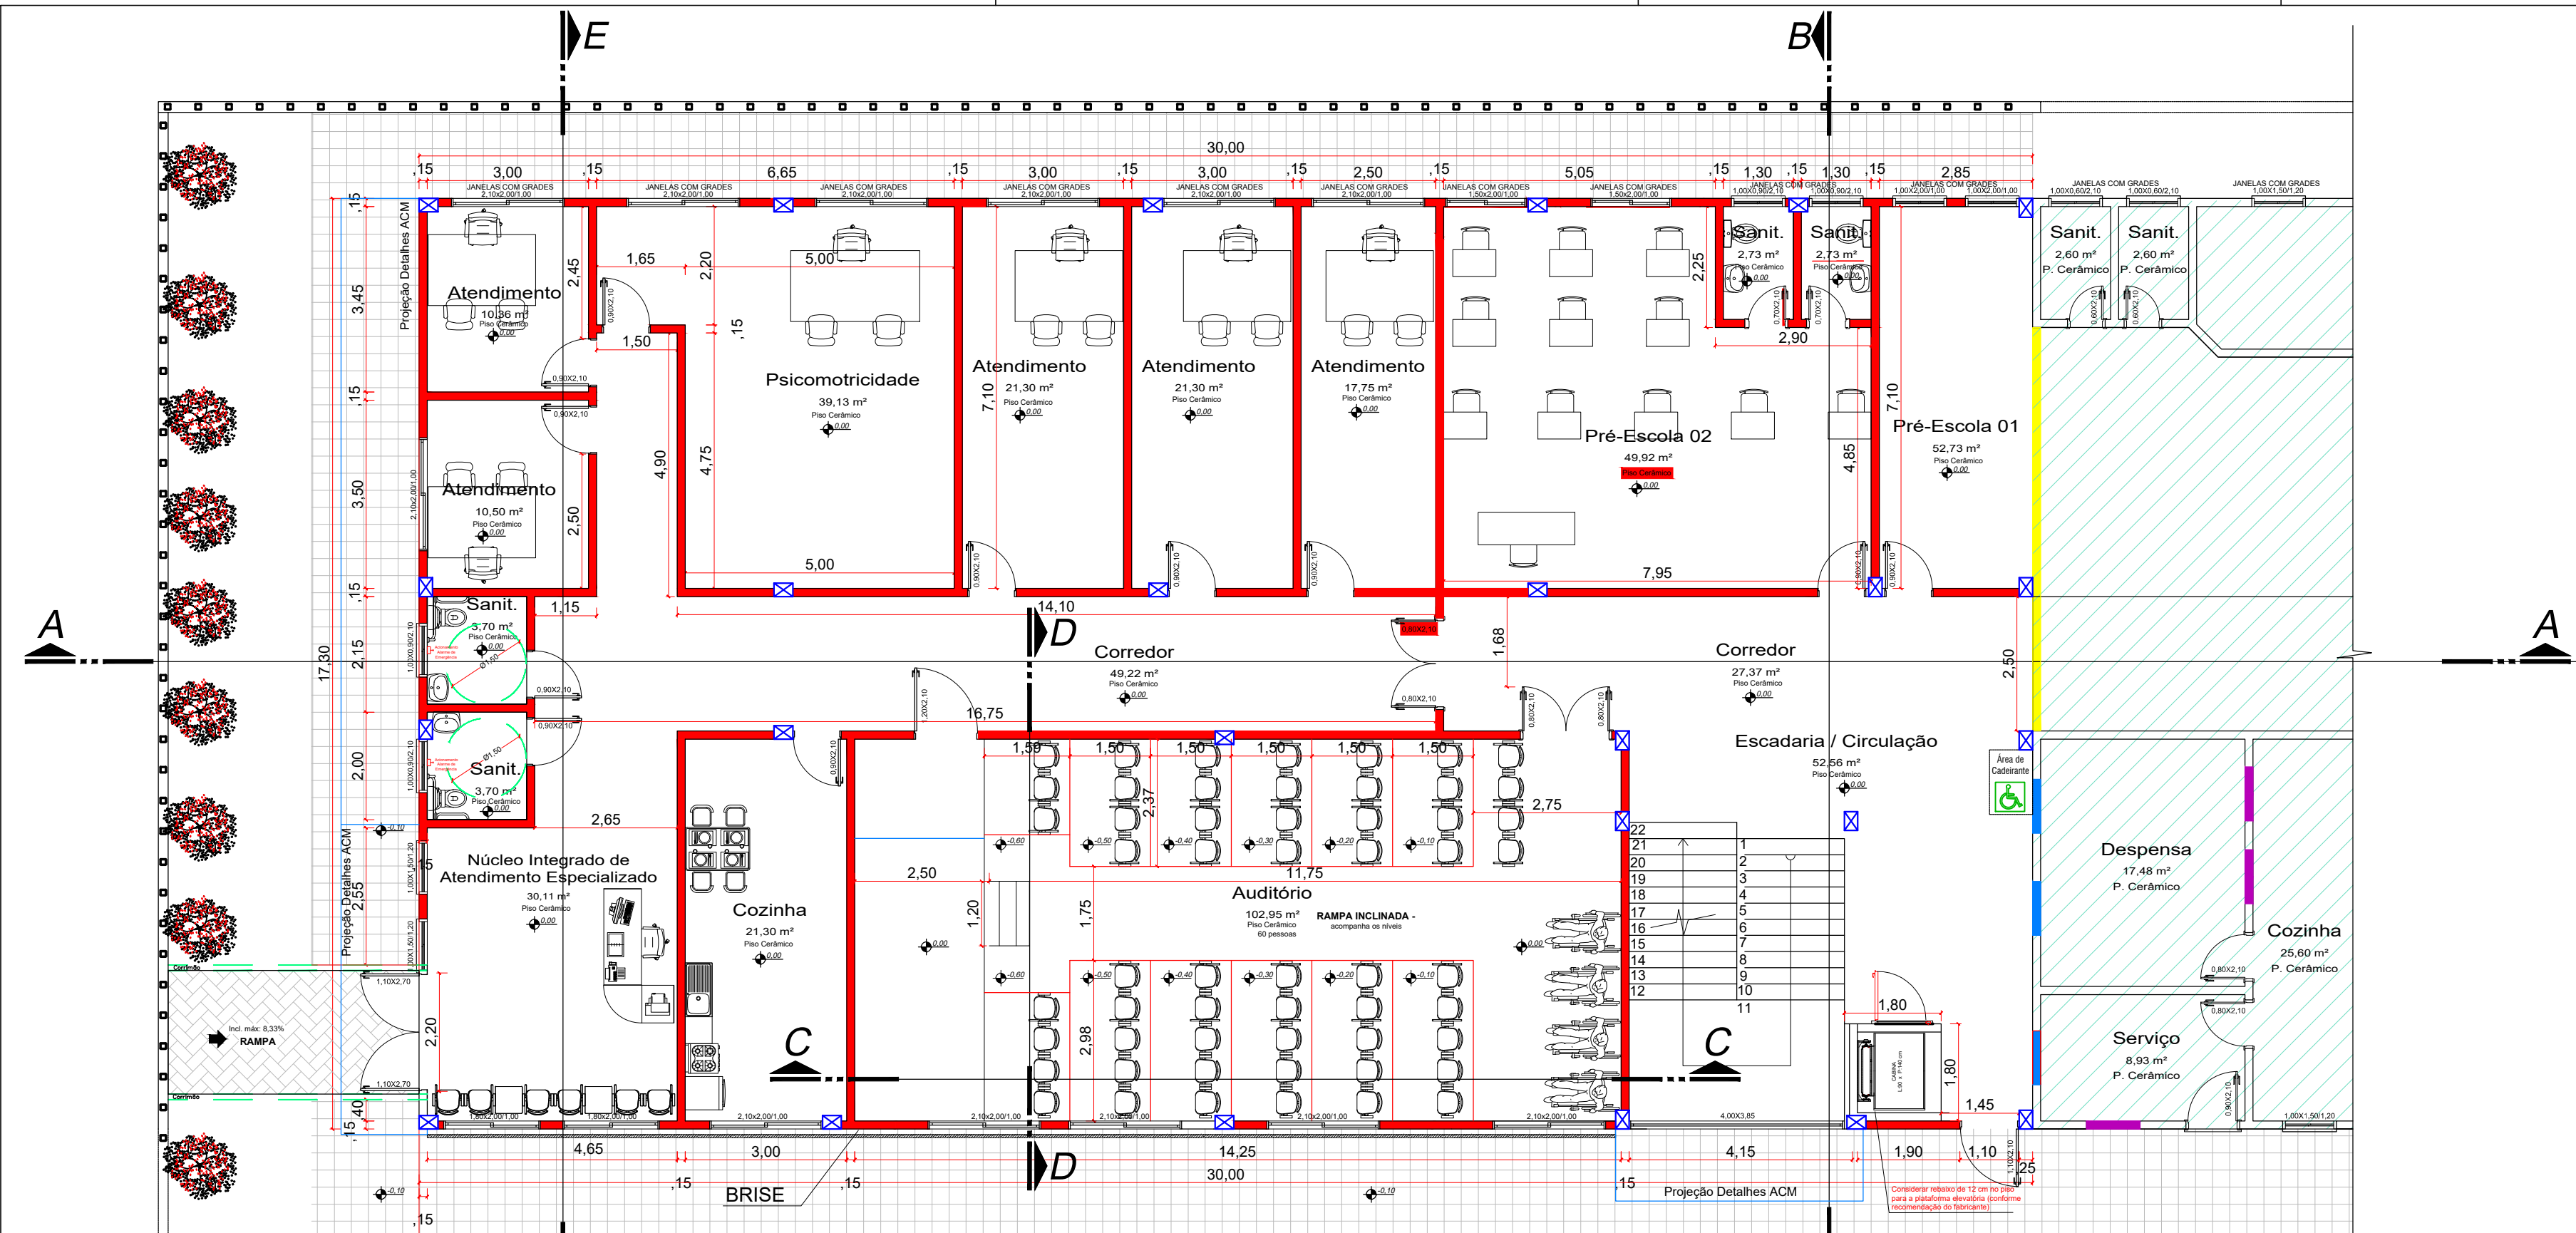


1 Planta Baixa Térreo
1:100
ÁREA NOVA= 519,00 m²
CONFIRAR MEDIDAS NO LOCAL

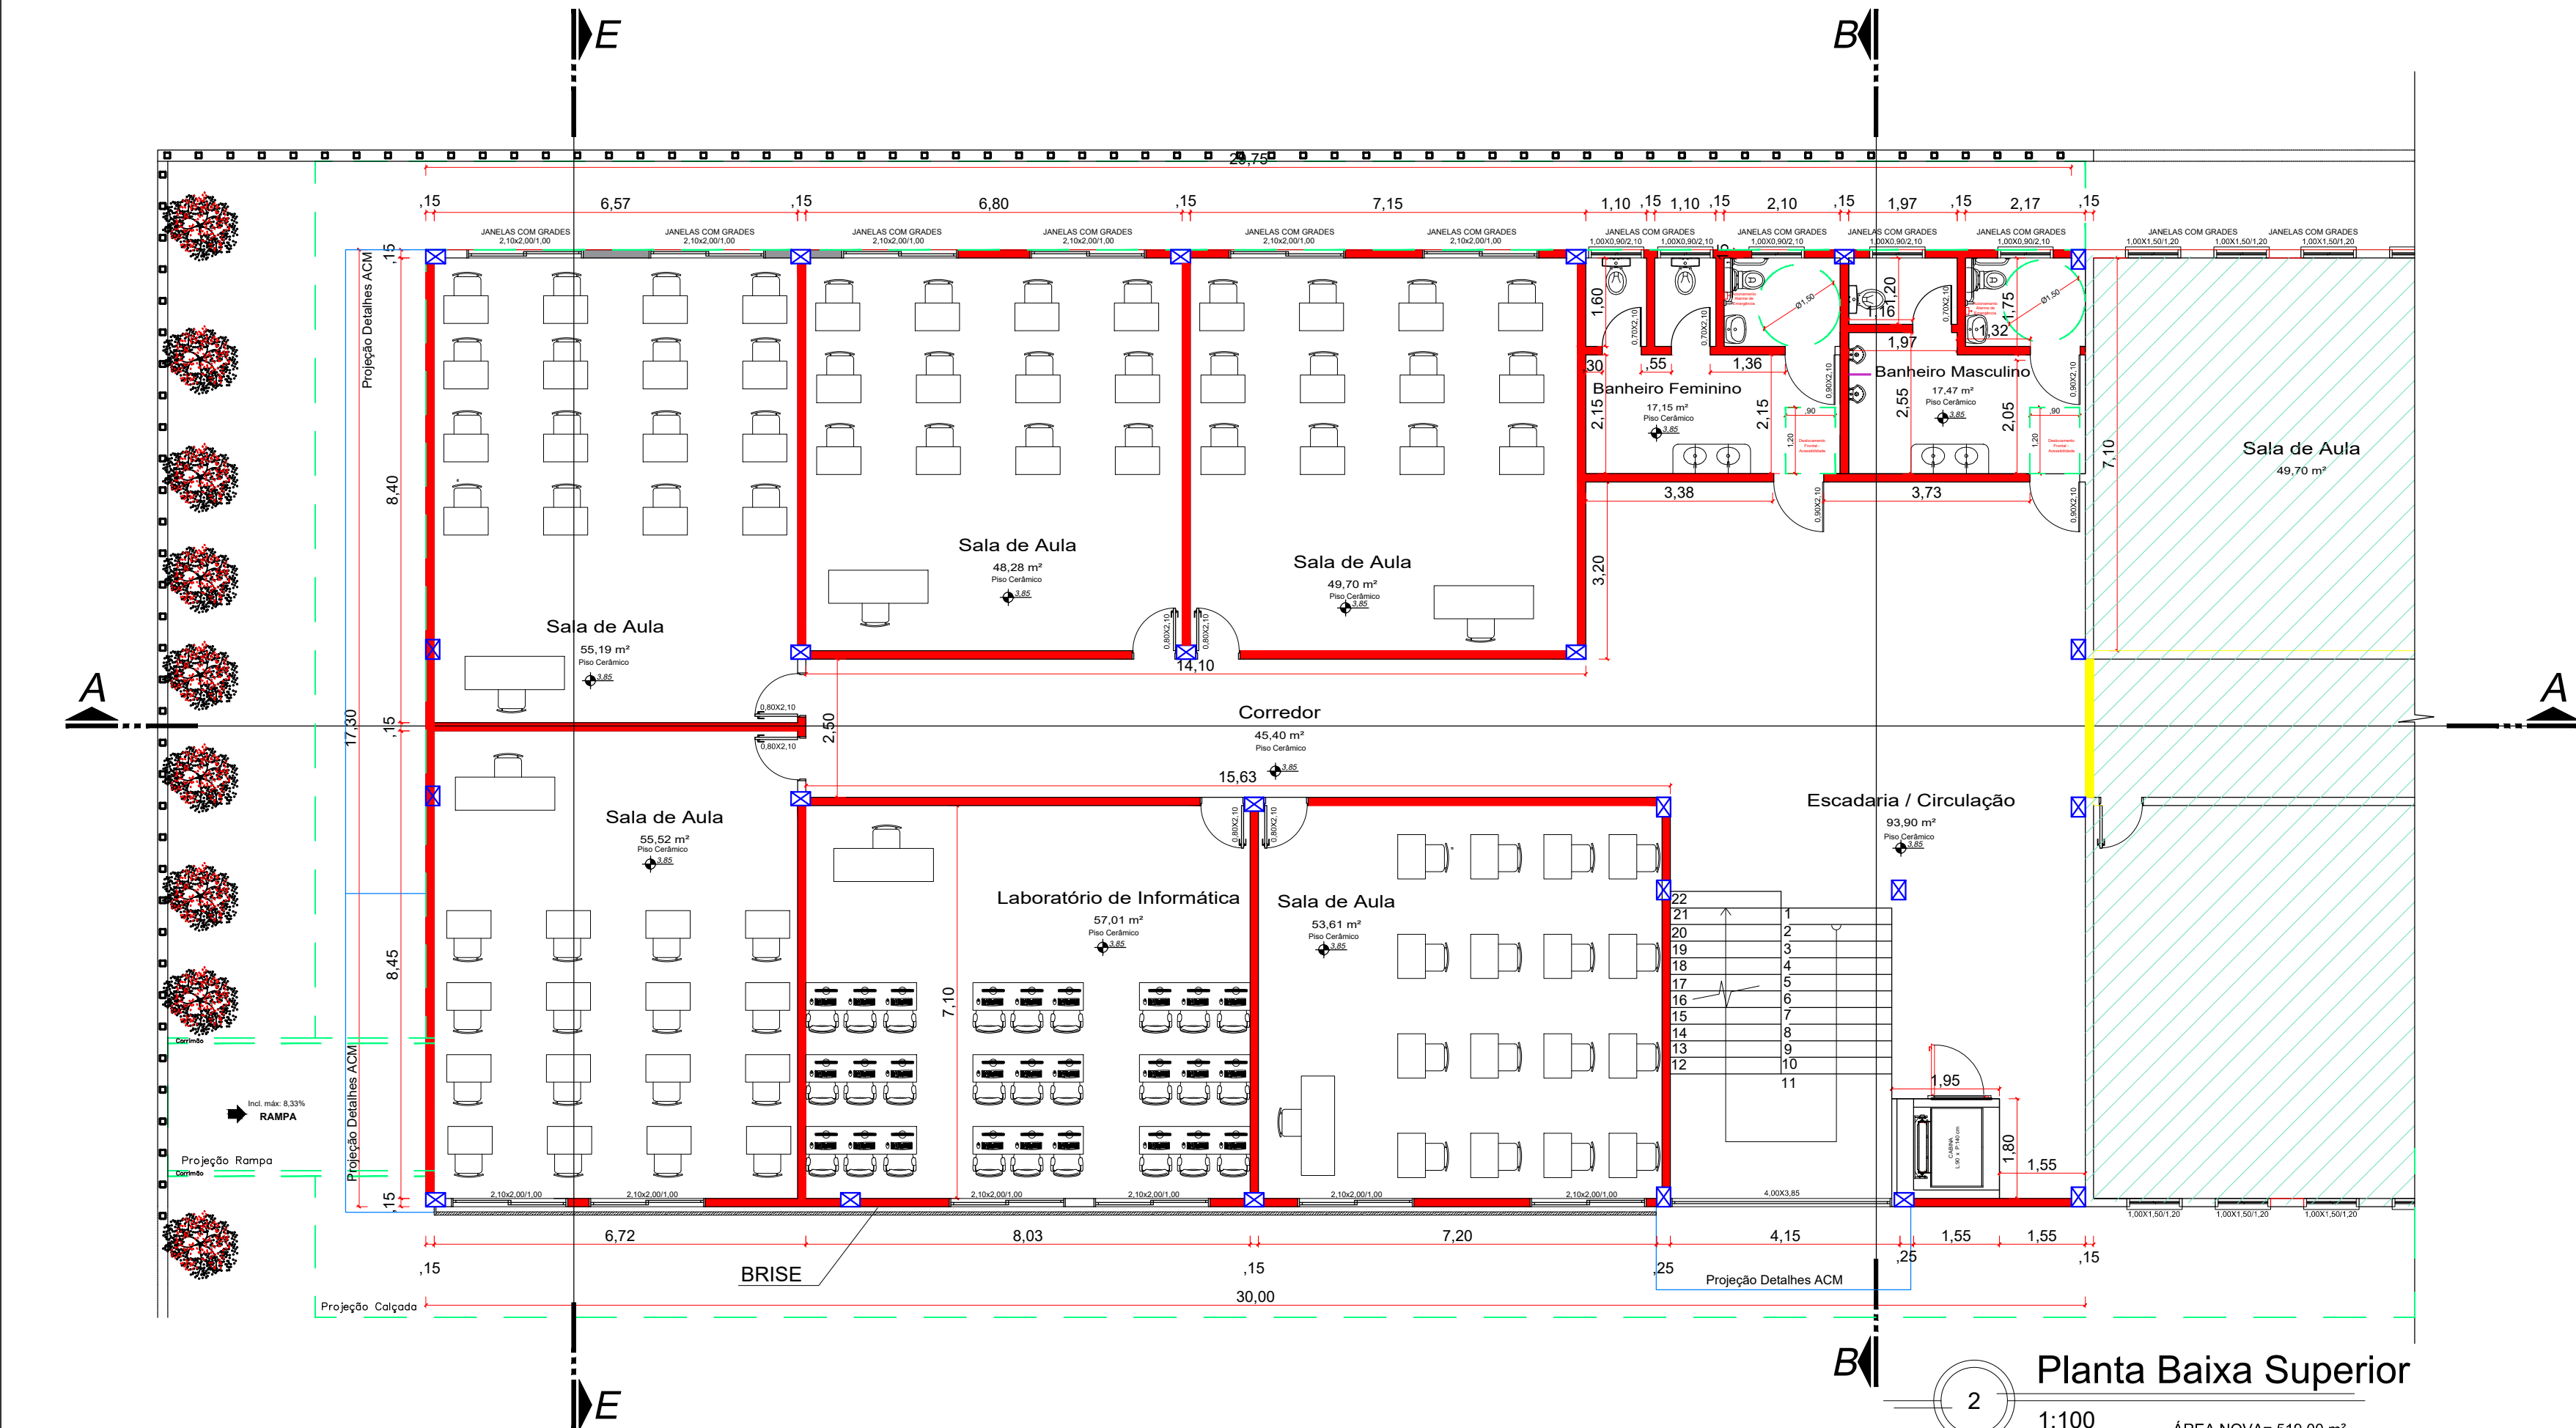

2 Planta Baixa Superior
1:100
ÁREA NOVA= 519,00 m²
CONFIRAR MEDIDAS NO LOCAL

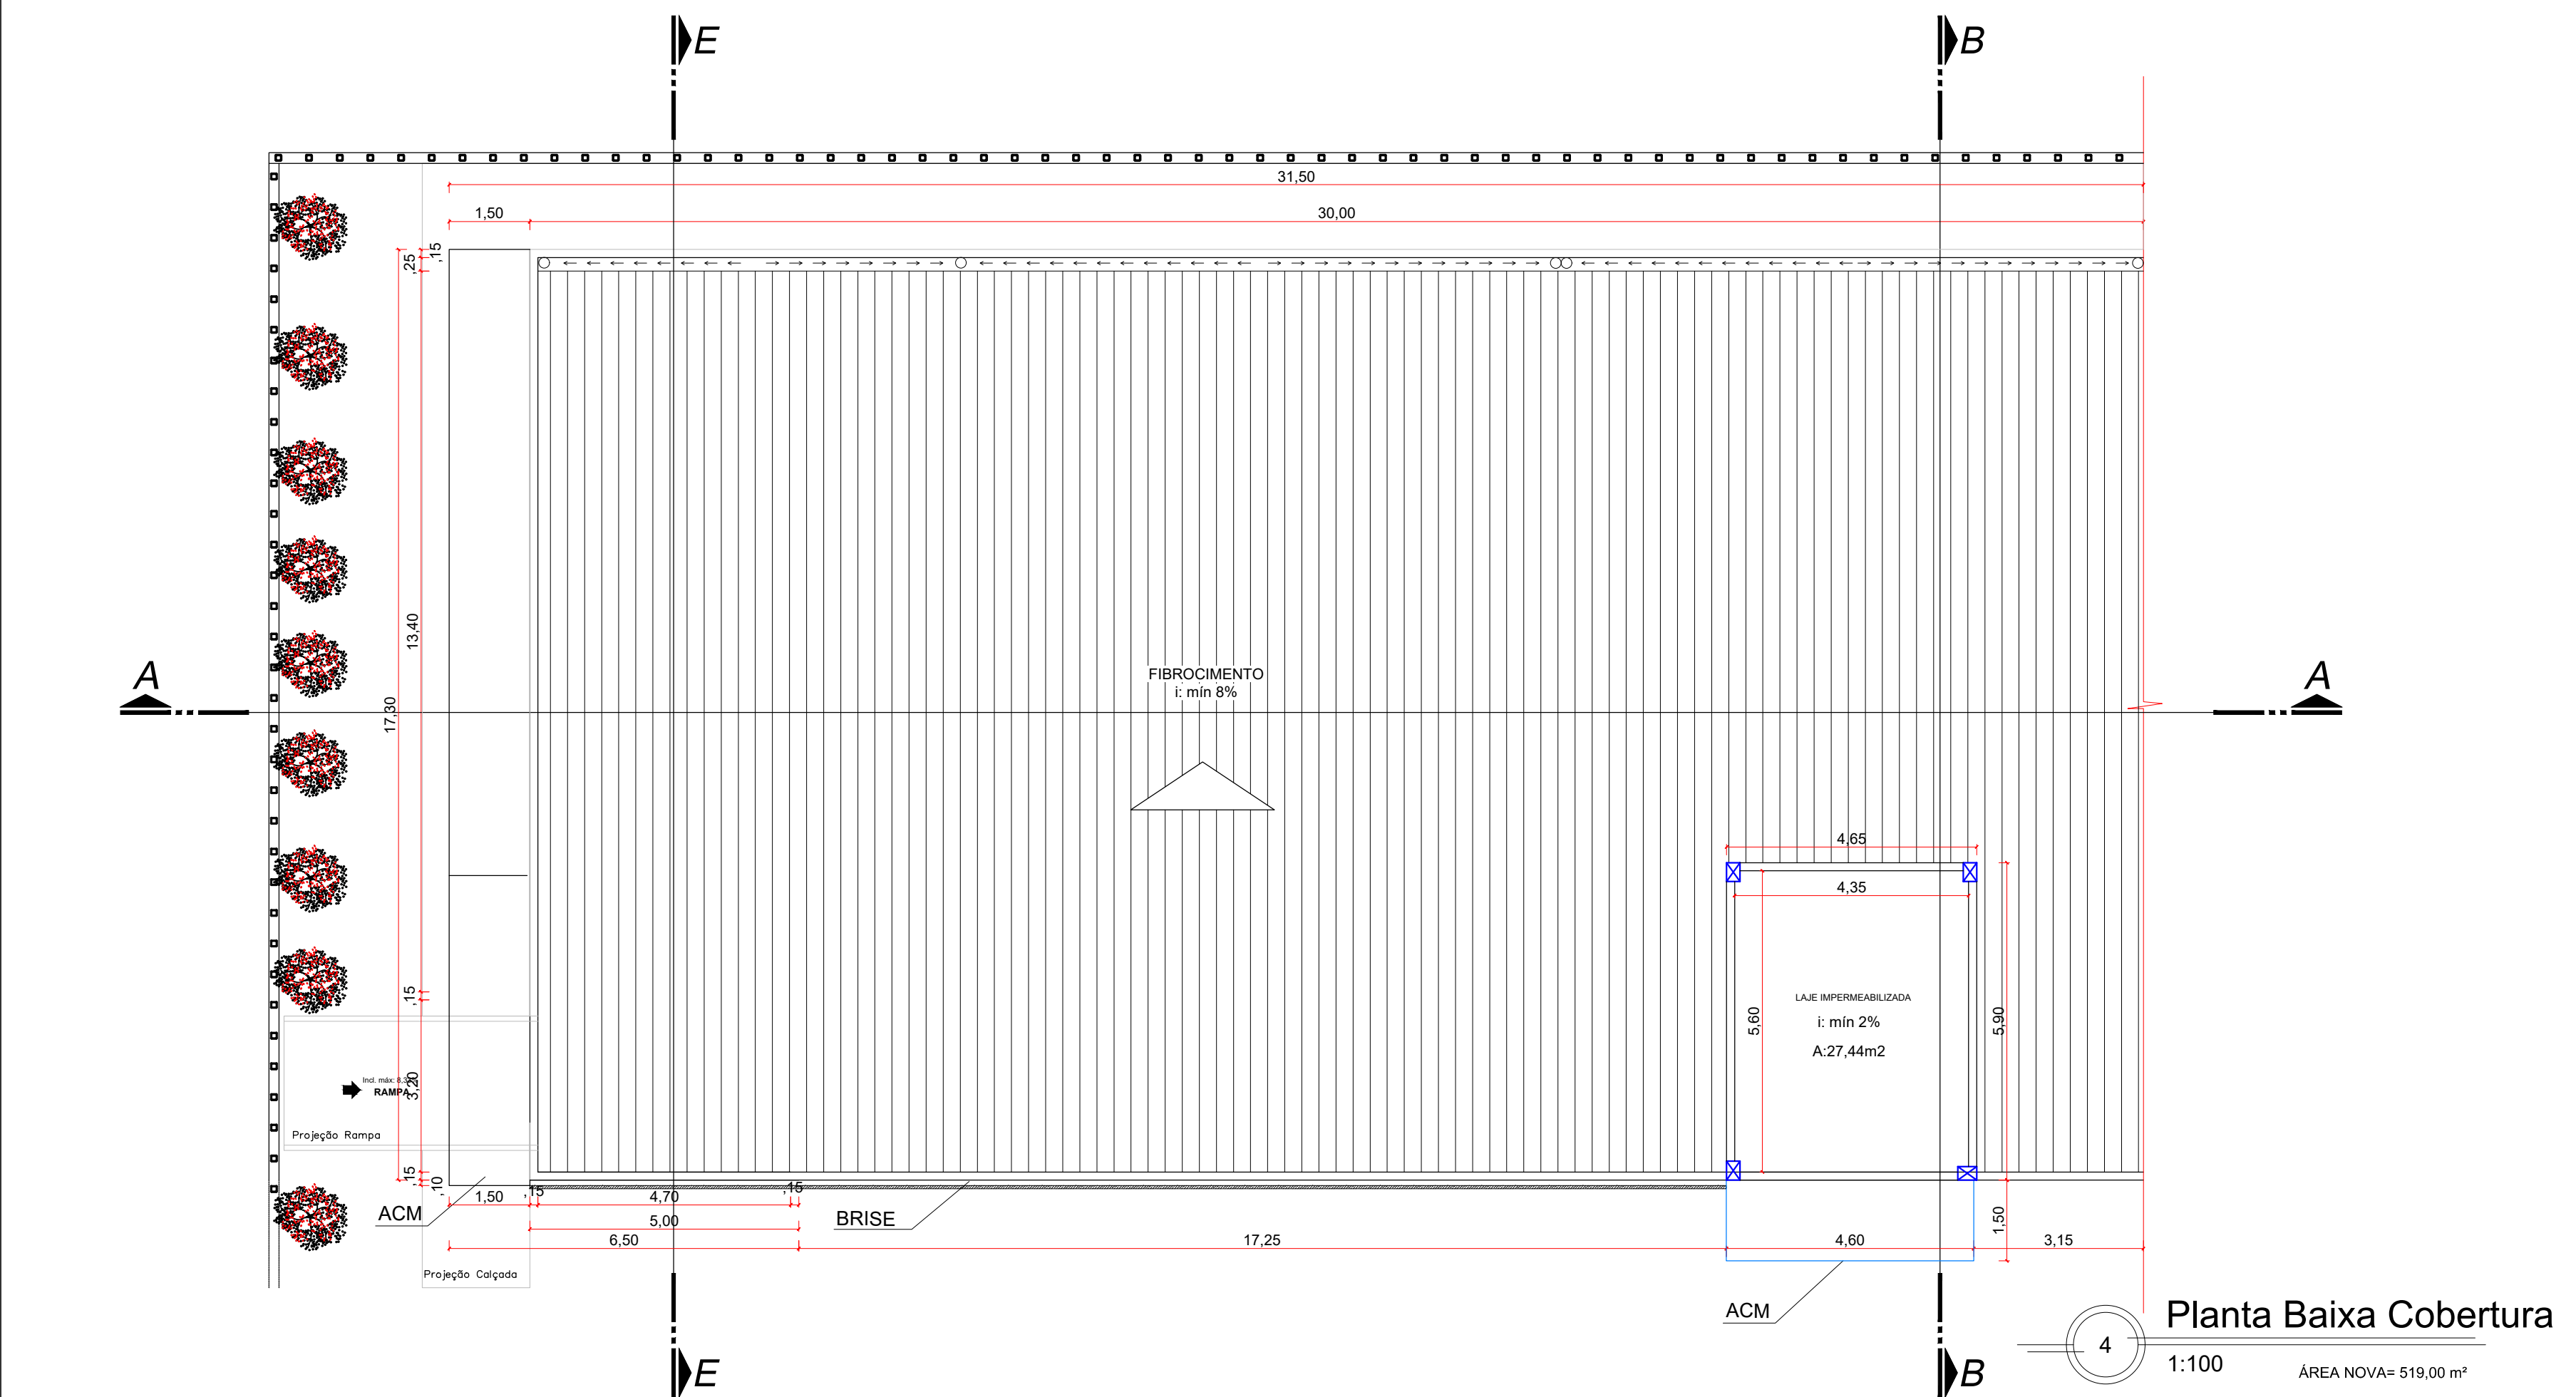


4 Planta Baixa Cobertura
1:100
ÁREA NOVA= 519,00 m²
CONFIRAR MEDIDAS NO LOCAL

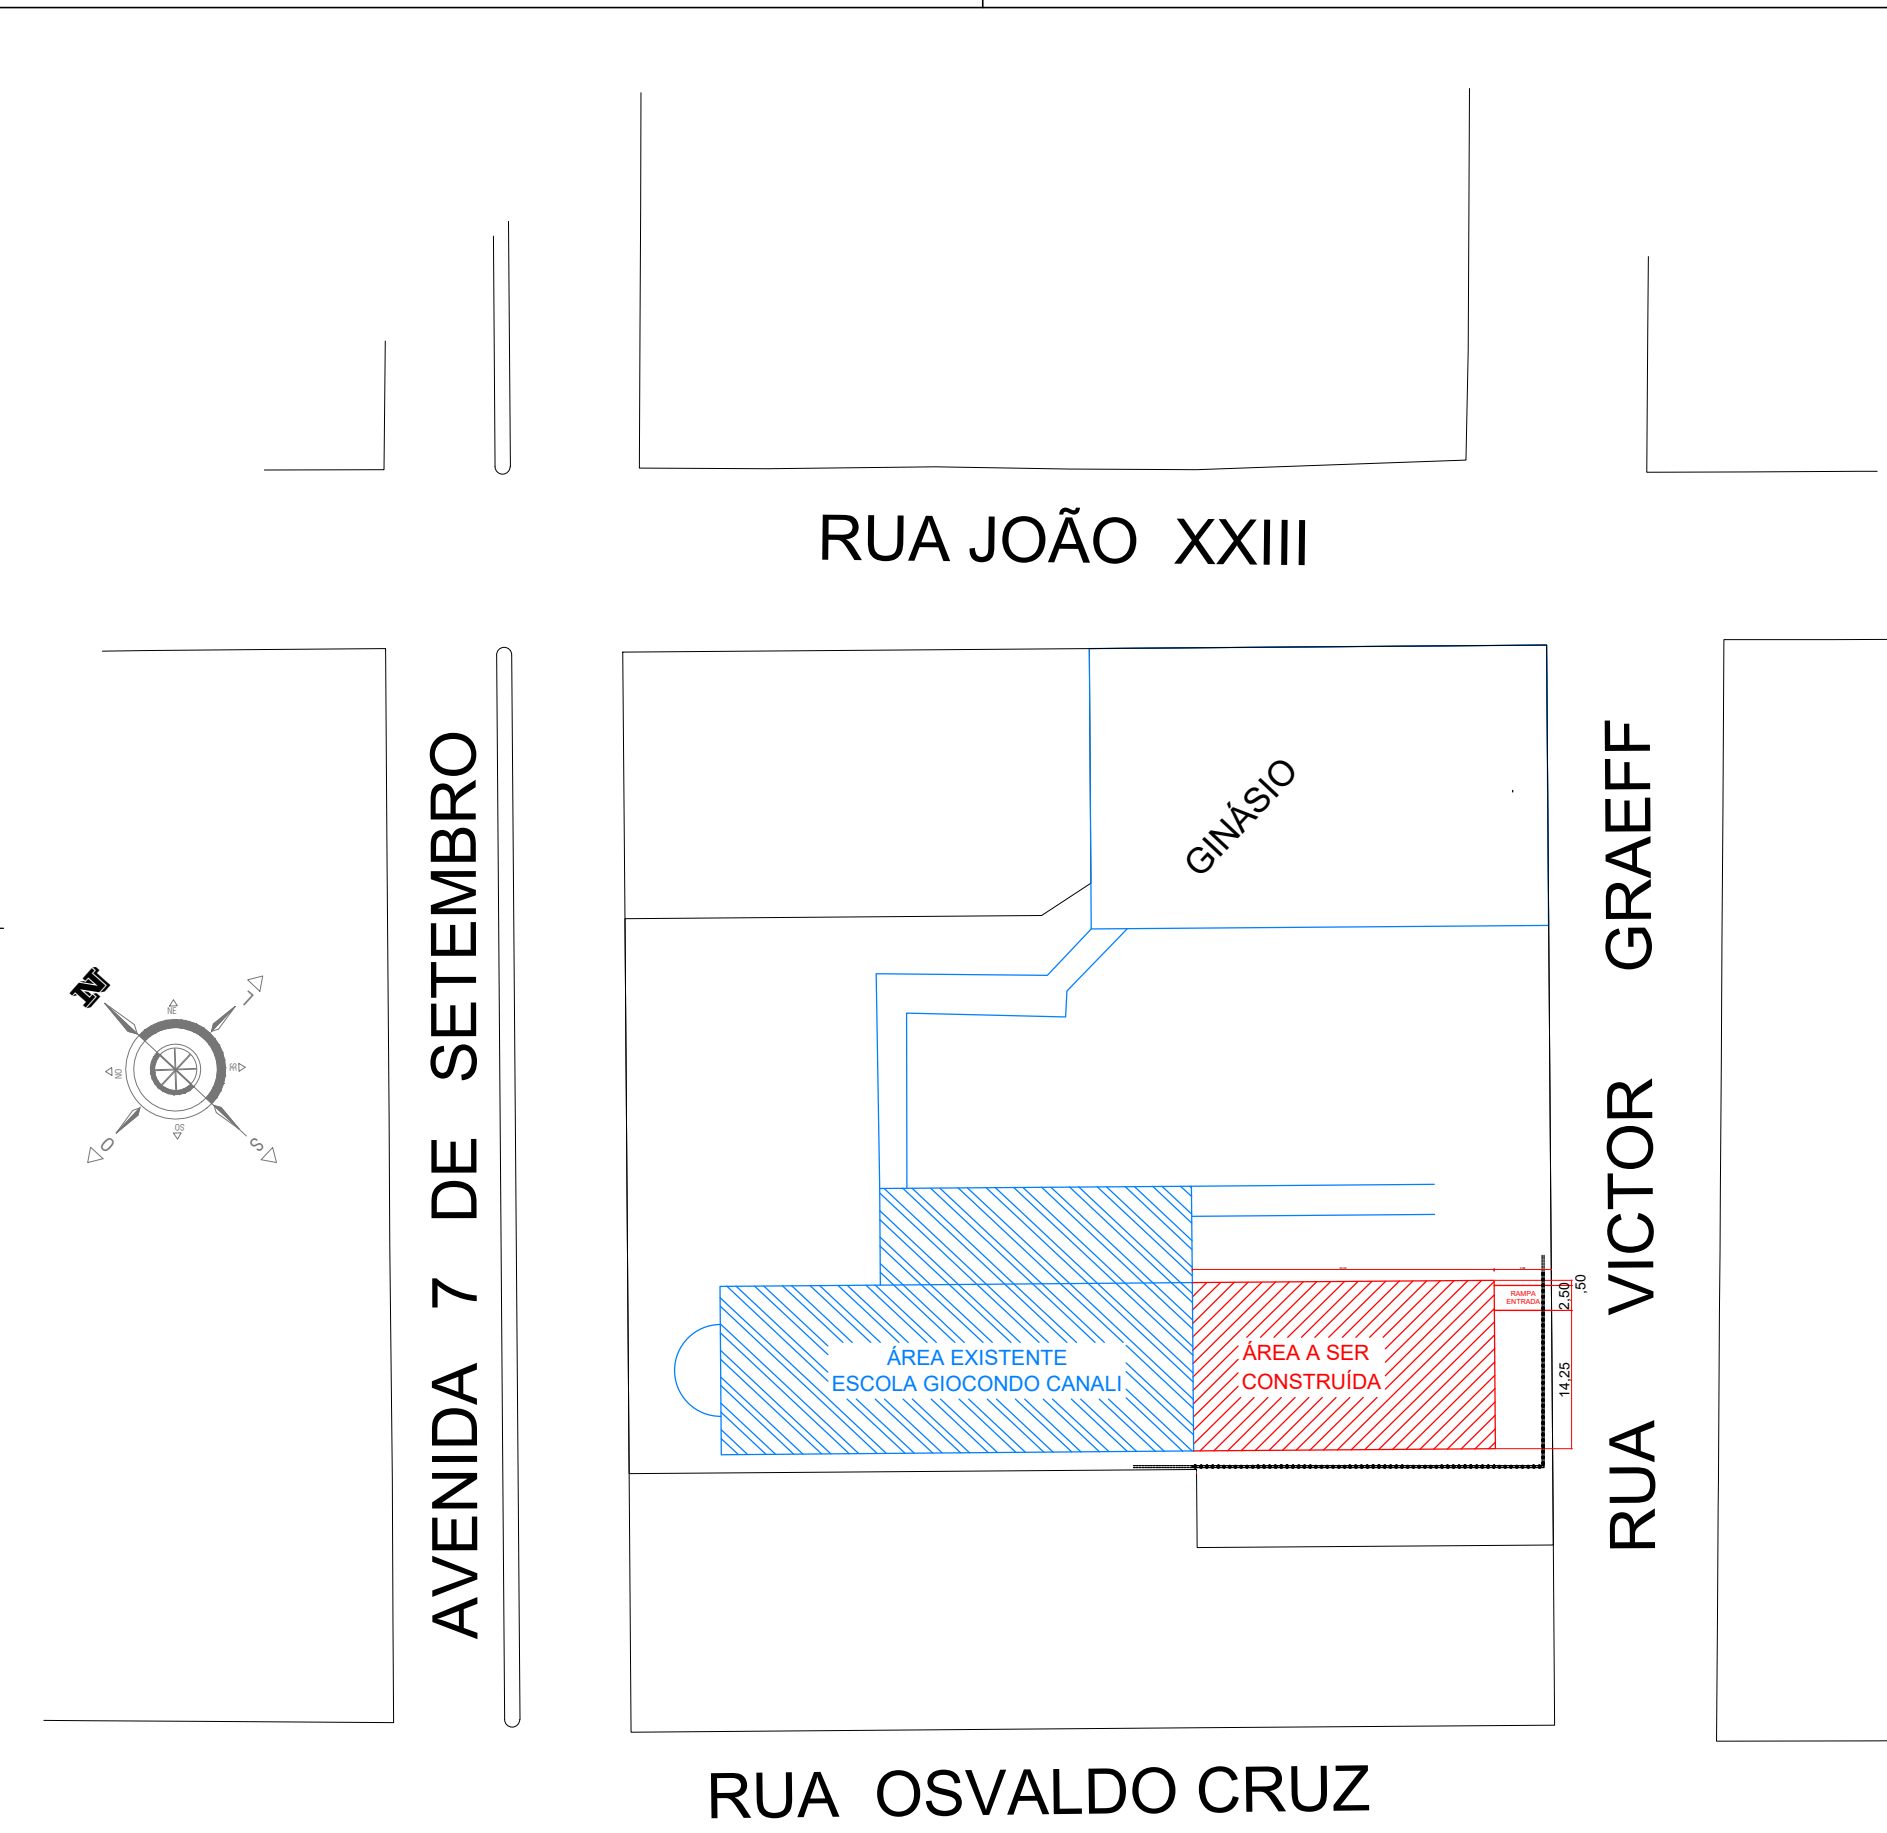


3 Planta Situação
1:1000


Legenda	
 	Demolir
 	Construir
 	Existente
 	Esquadrias para realocar
 	Esquadrias realocadas

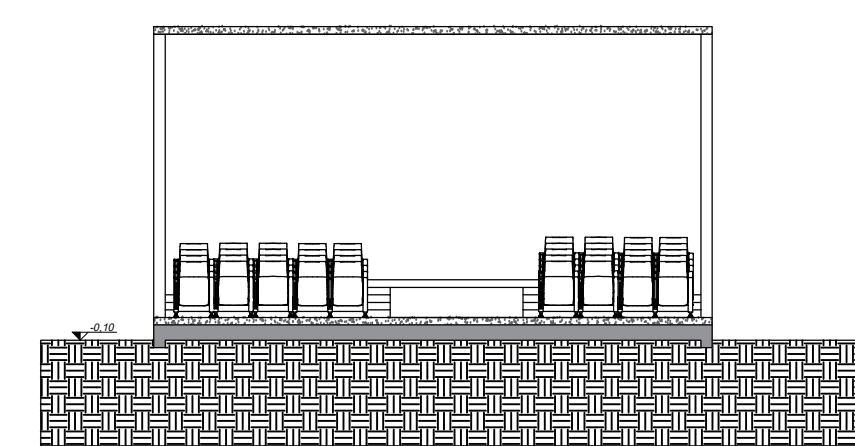


9 Corte DD - Vista Auditório
1:100
CONFIRAR MEDIDAS NO LOCAL

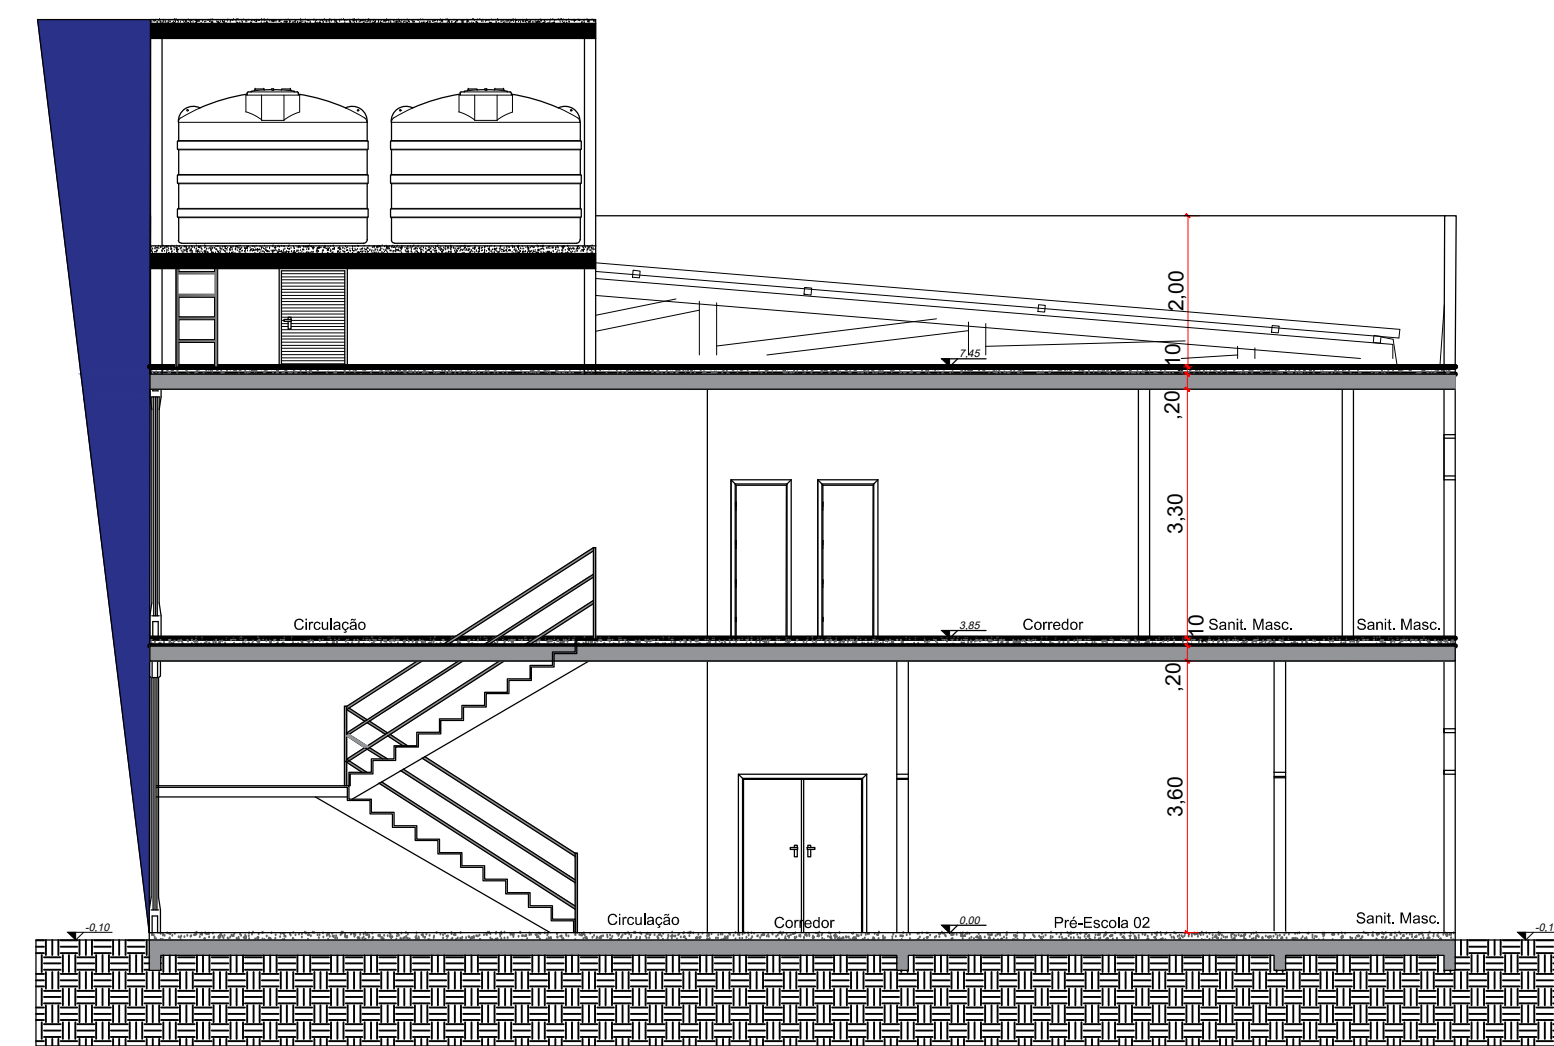


7 Corte BB
1:100
CONFIRAR MEDIDAS NO LOCAL

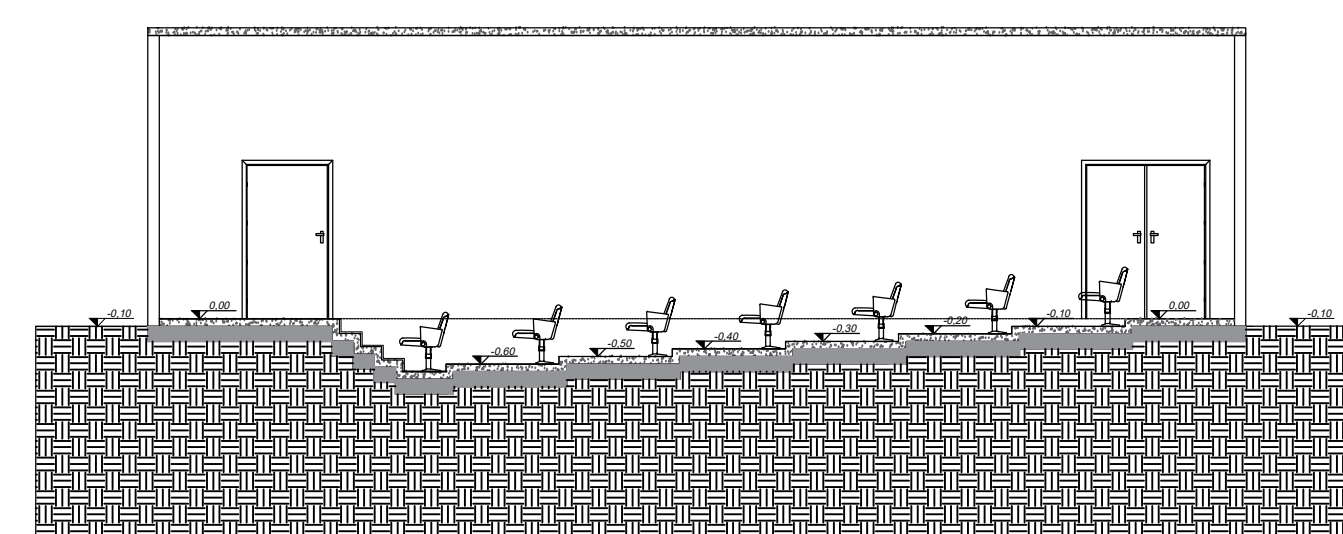


8 Corte CC - Detalhe Auditório
1:100
CONFIRAR MEDIDAS NO LOCAL

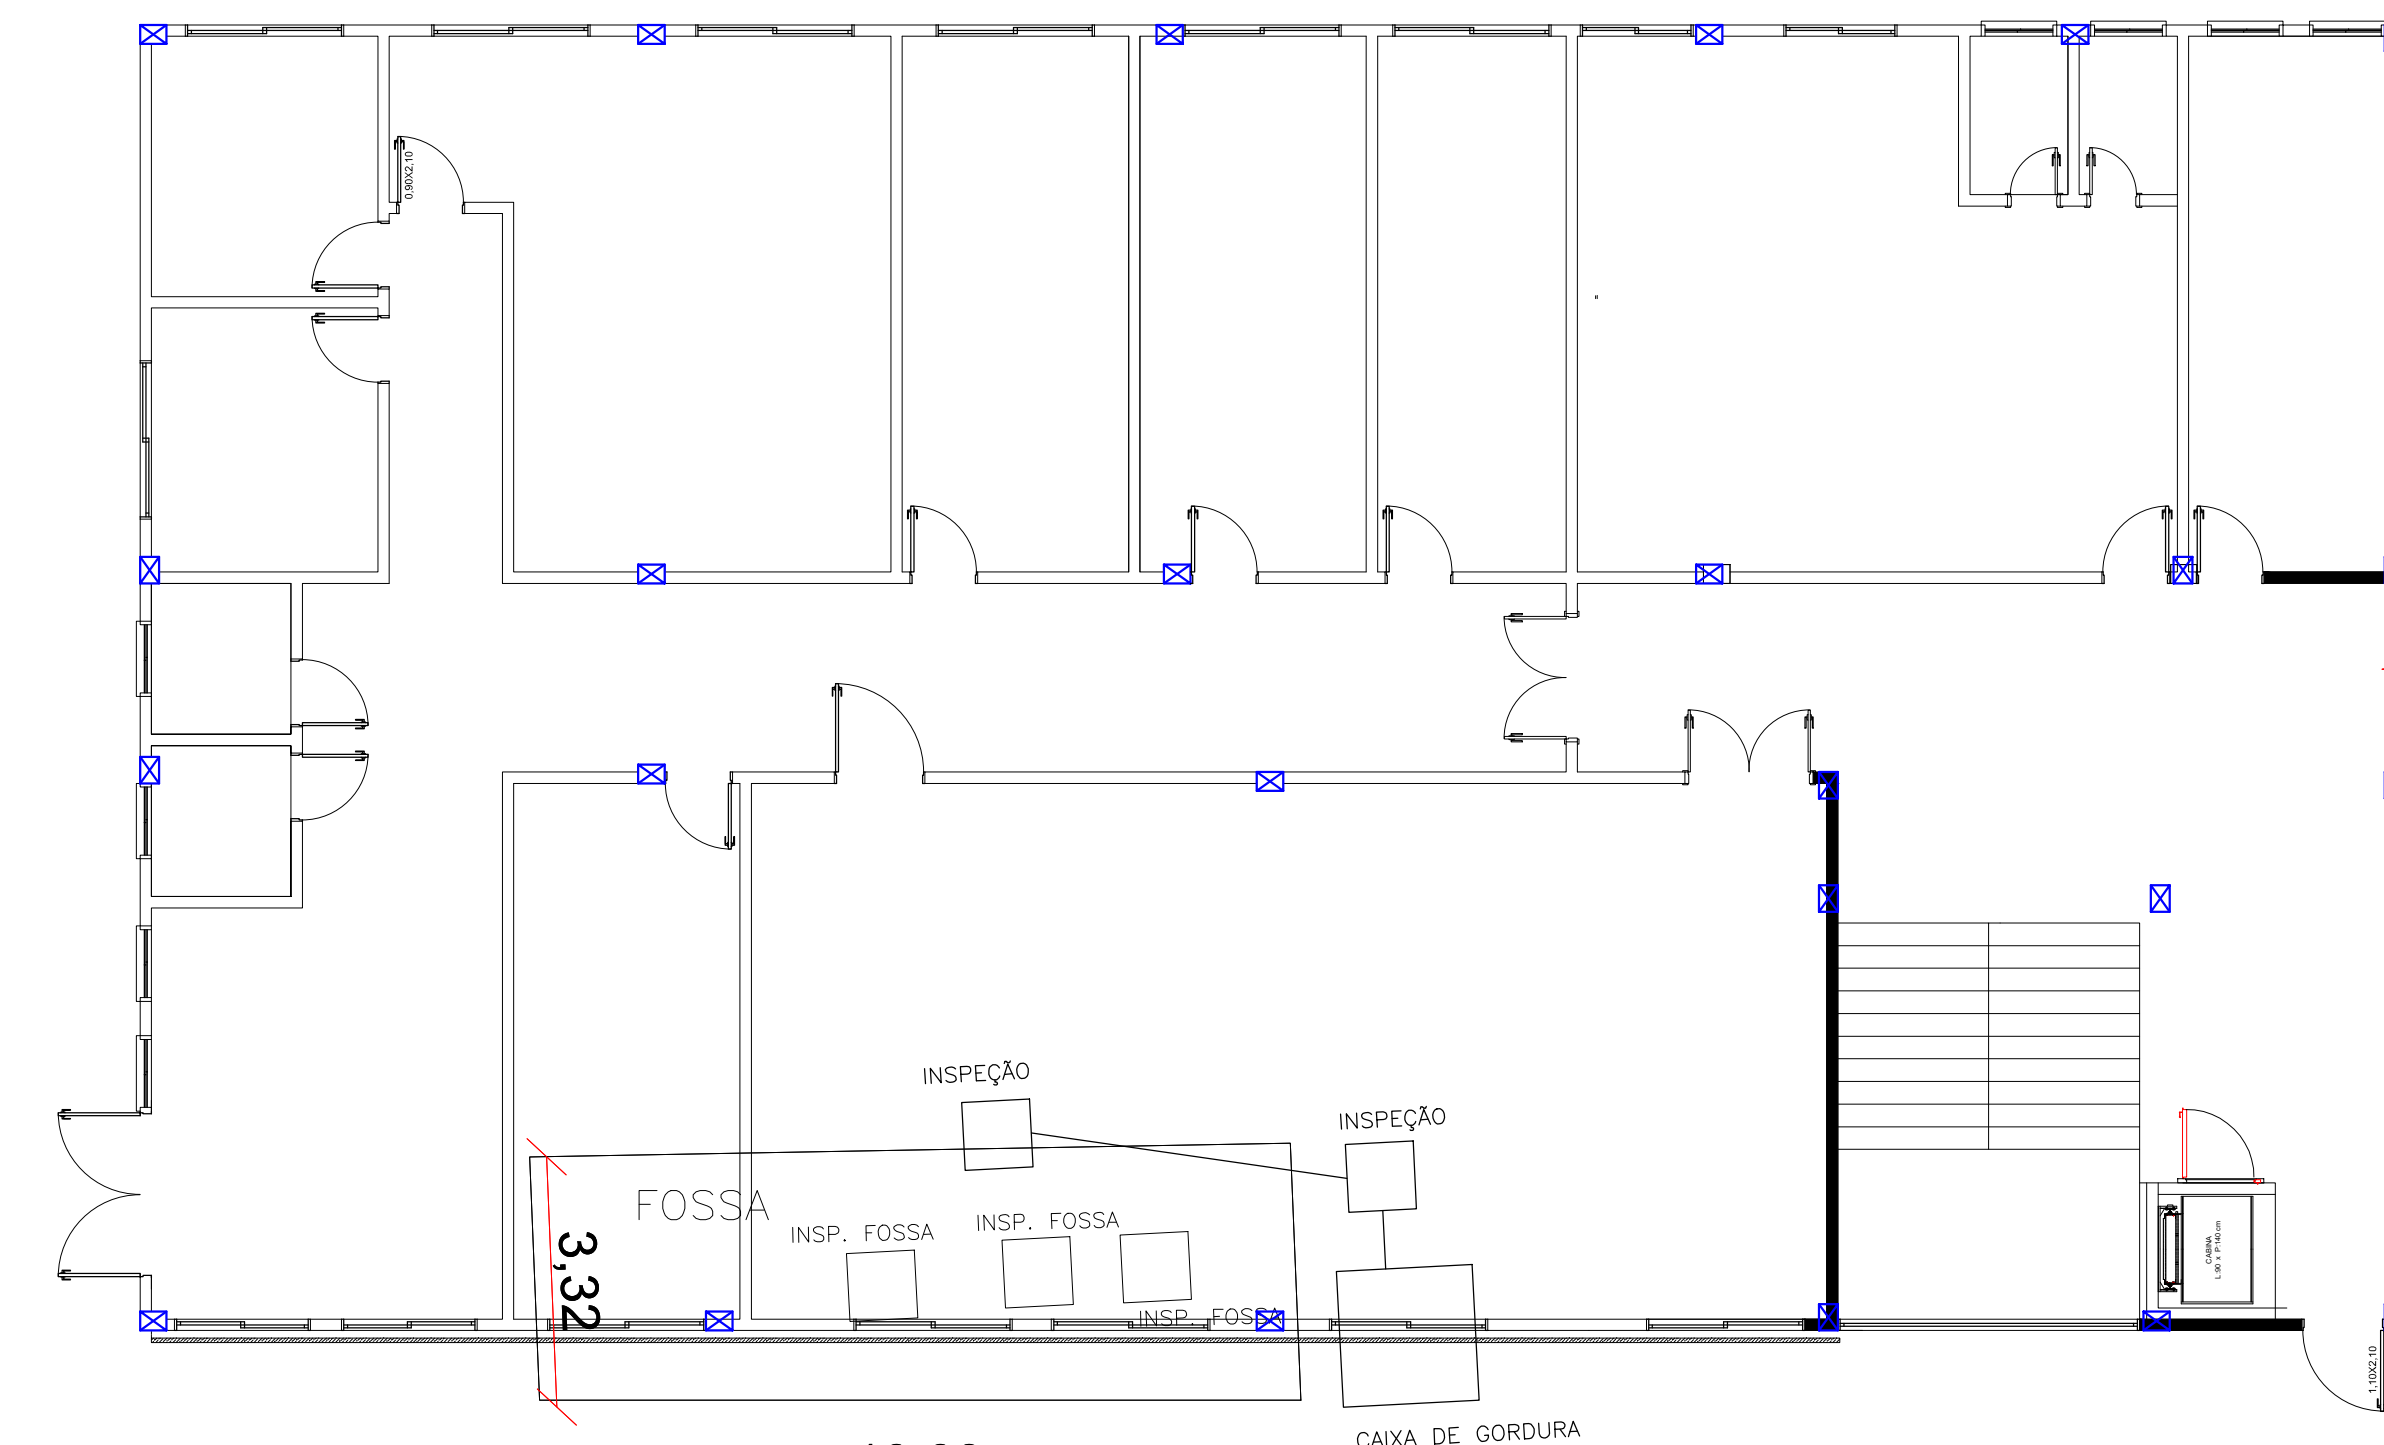

5 Marcação Fossa Existente
1:100
ÁREA NOVA= 519,00 m²
CONFIRAR MEDIDAS NO LOCAL

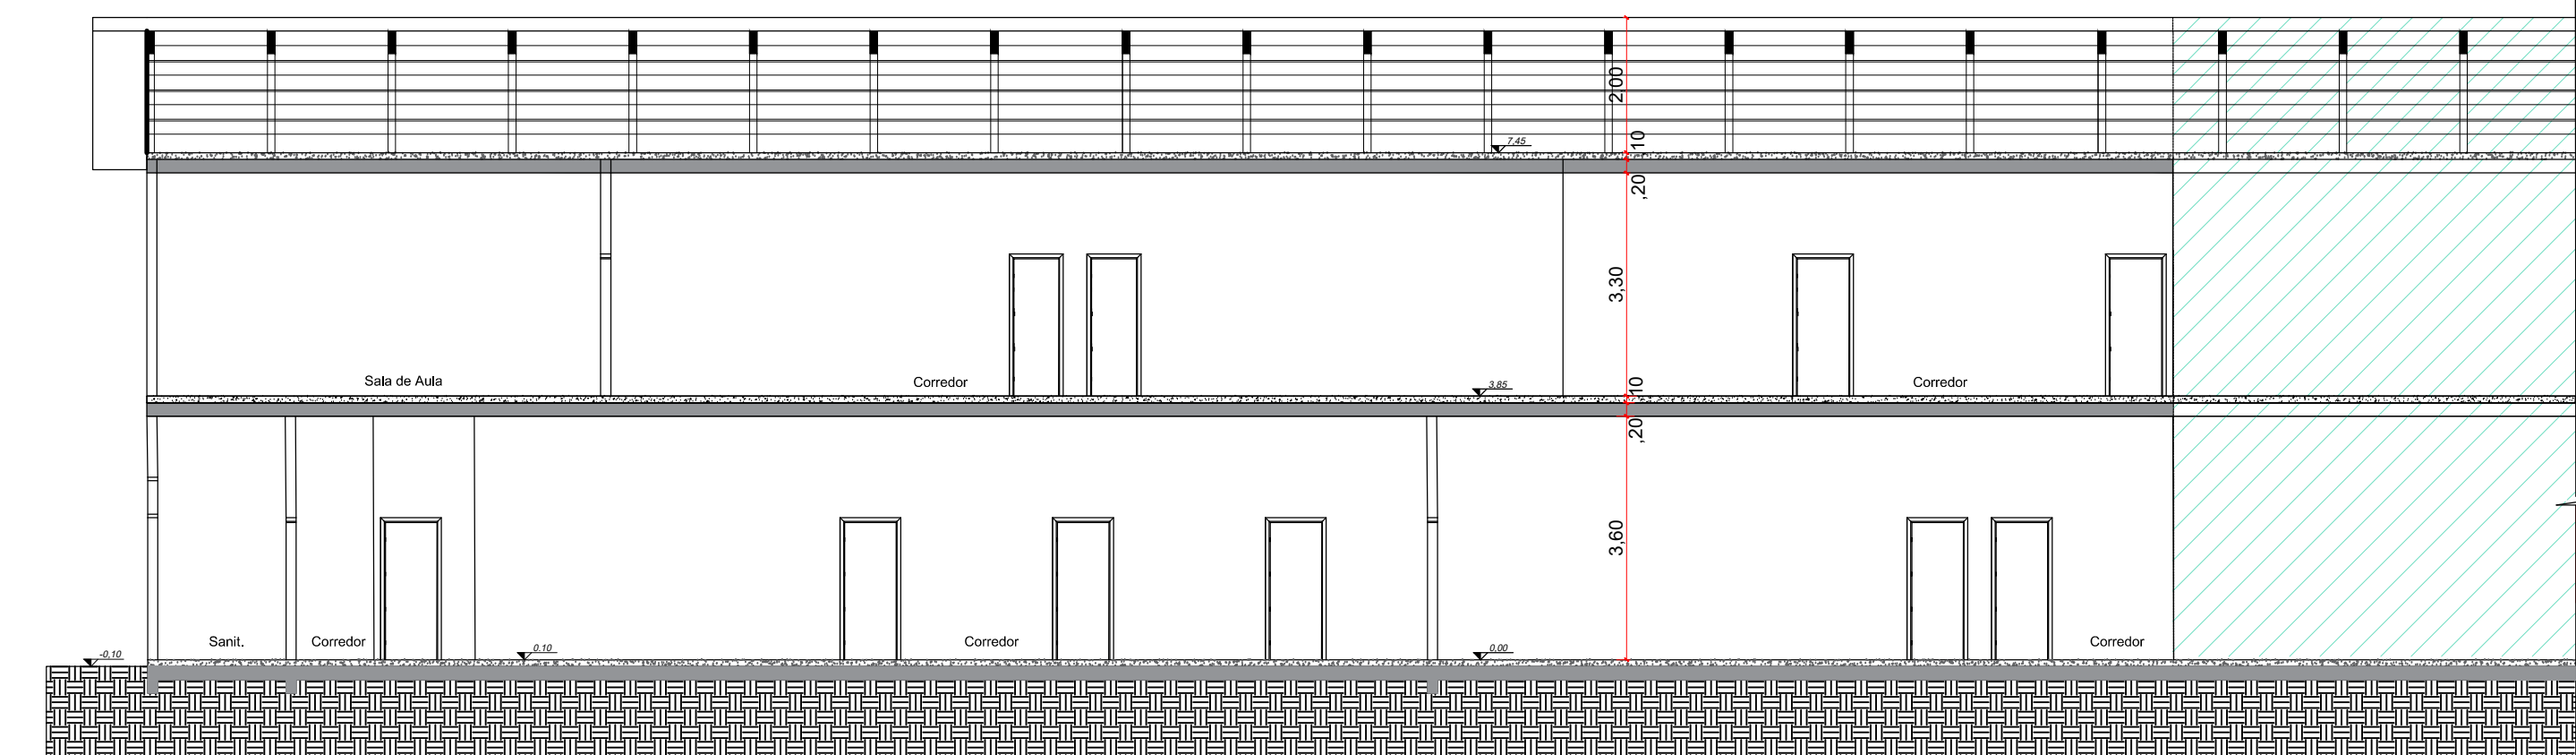

6 Corte AA
1:100
CONFIRAR MEDIDAS NO LOCAL

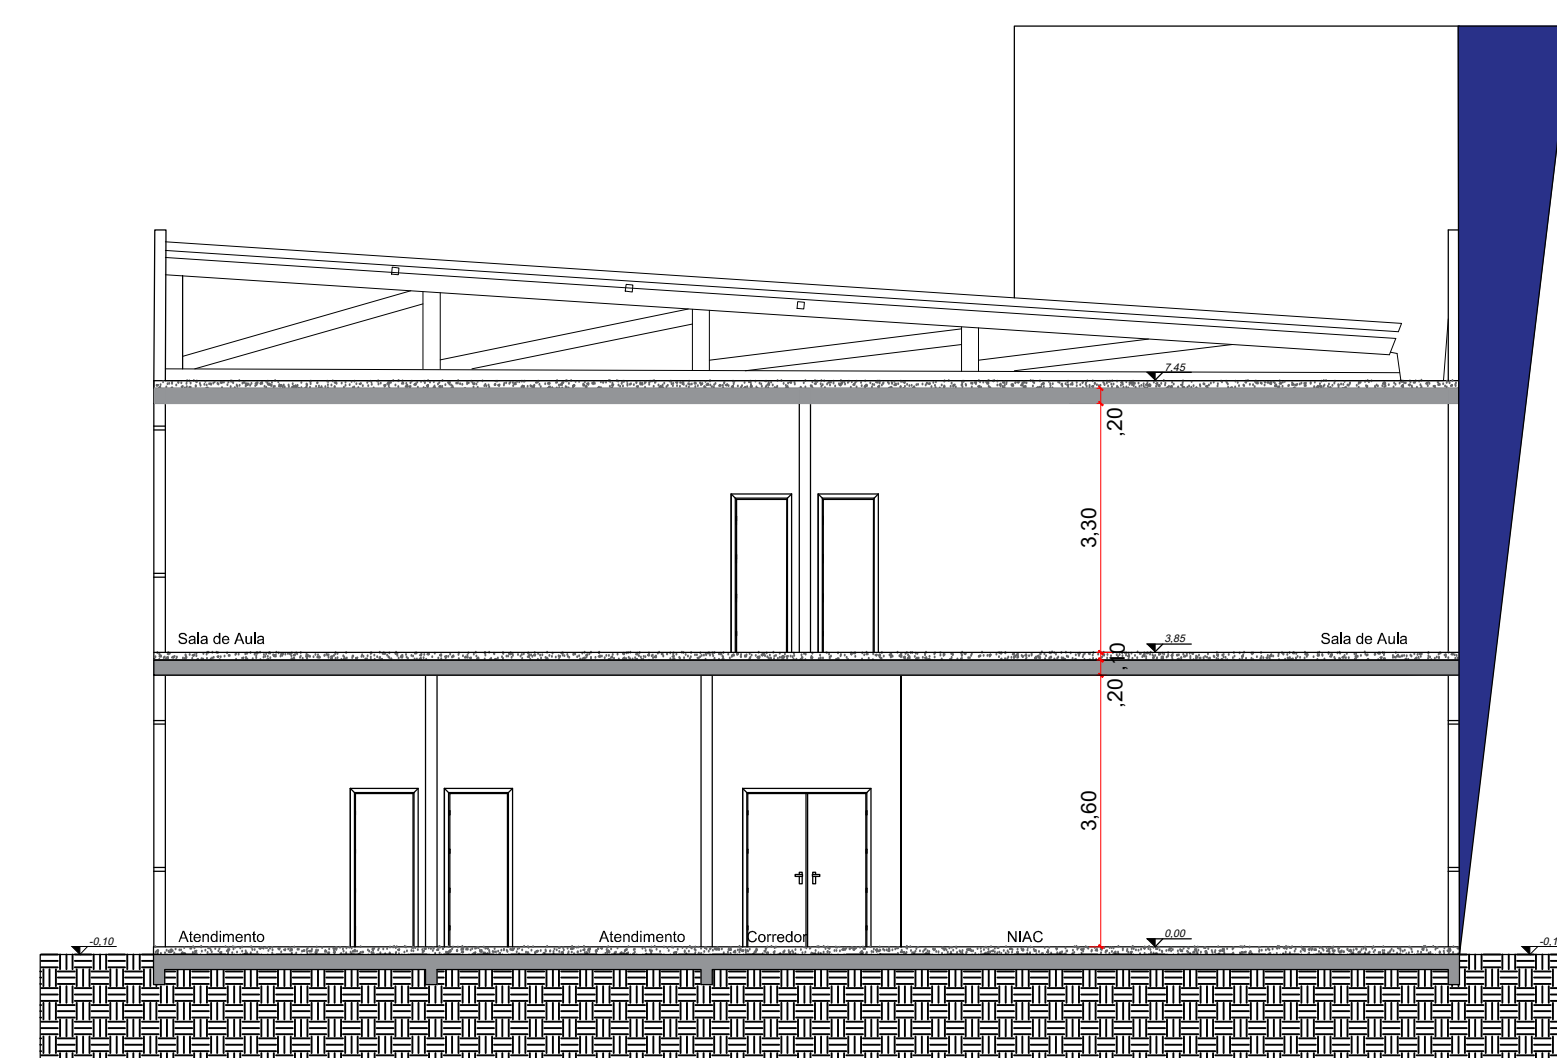

10 Corte EE
1:100
CONFIRAR MEDIDAS NO LOCAL

Folha: 01	PREFEITURA DE TAPEJARA Rua do Comércio, 1468 - Centro Tapejara/RS Fone: (54)3344.4700	
Projeto: Ampliação - Escola Giocondo Canali		
Prancha: Projeto Arquitetônico - Planta baixa Térreo, Superior, Cobertura, Situação e Corte AA, BB, CC, DD e EE		
Local: Rua Victor Graeff - Tapejara/RS		
Responsáveis Técnicos:		
Andreia Eugênia Faresin CREA RS 097148	Elisabete Pires da Silva CREA RS 242938	Roberto Pires da Silva CREA RS 160132
Data: Dezembro/2021	Área: 1.065,44 m²	Escala: Indicada
		Desenho: Eng. Elisabete Pires