
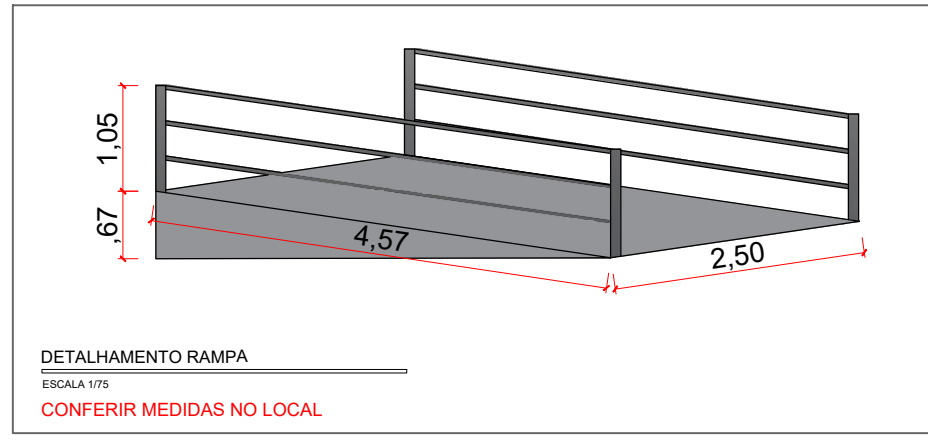
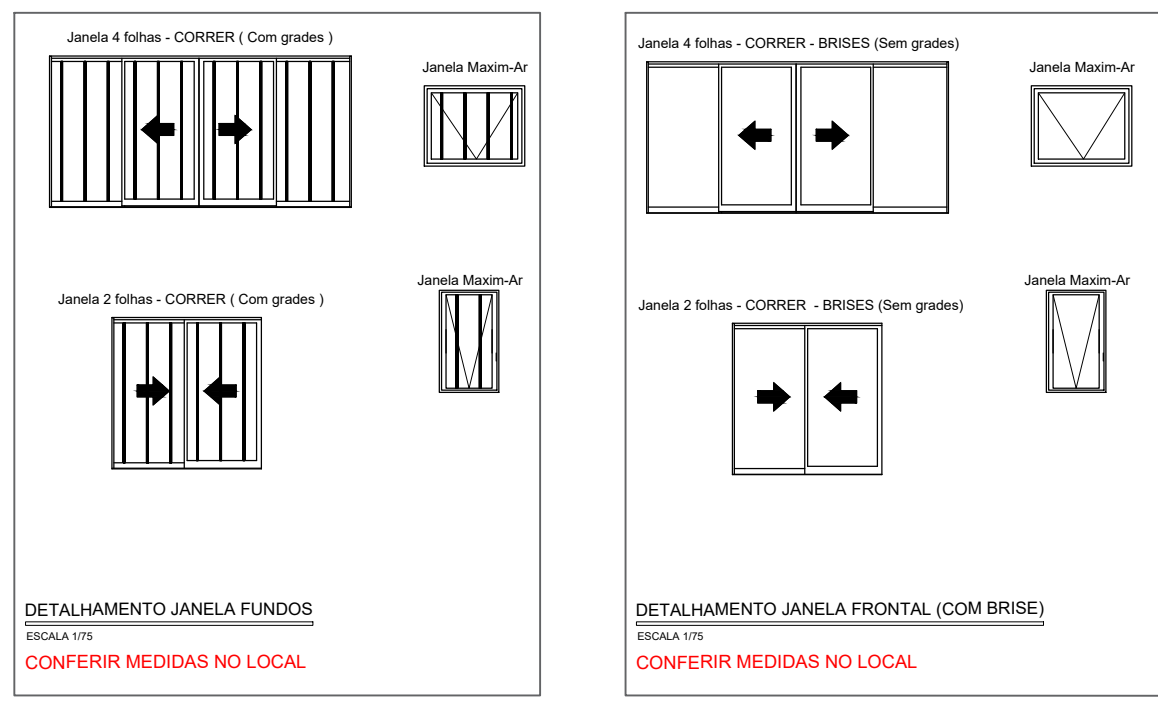
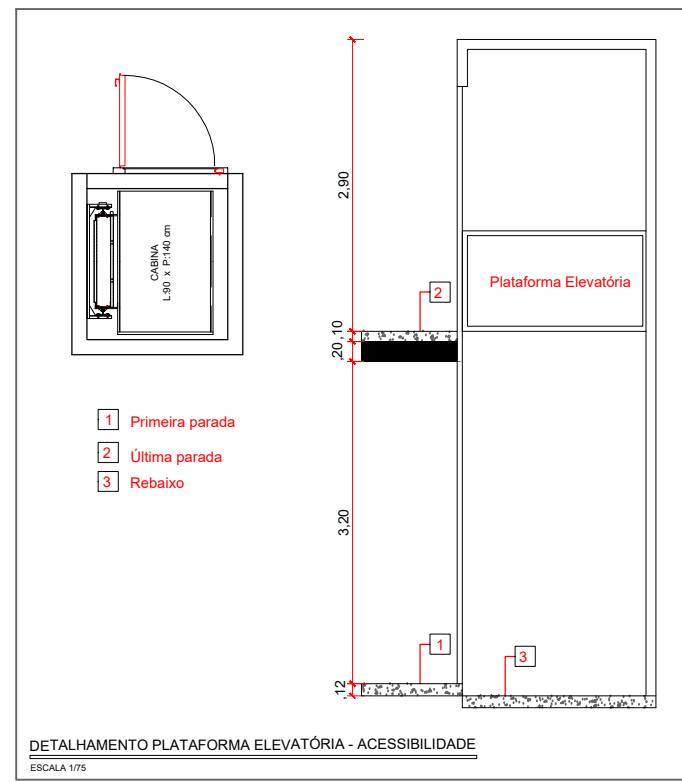
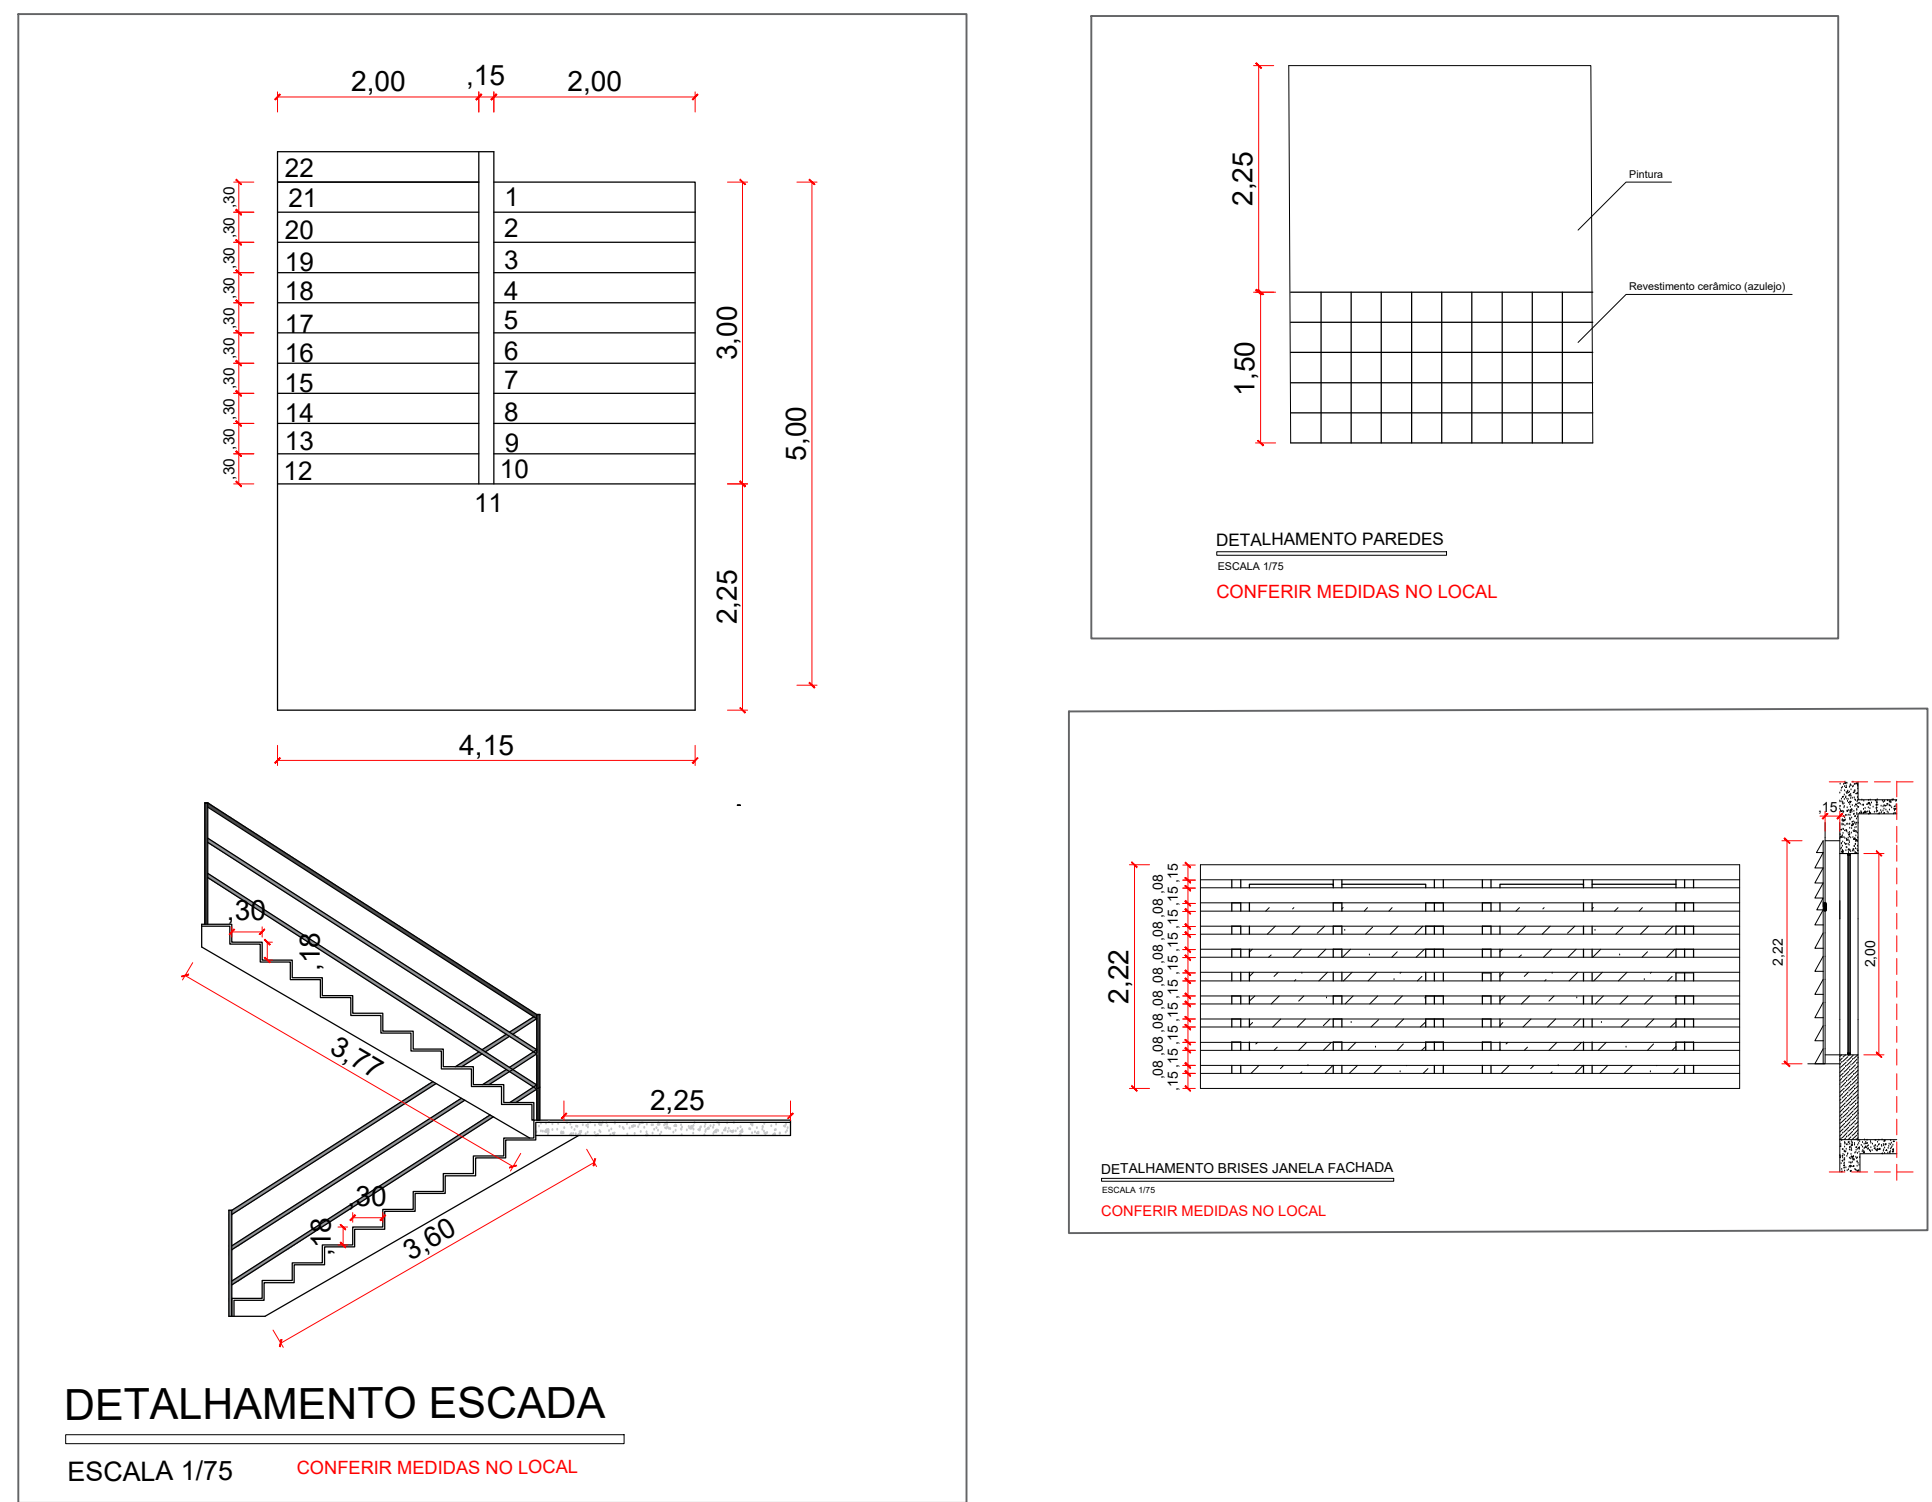
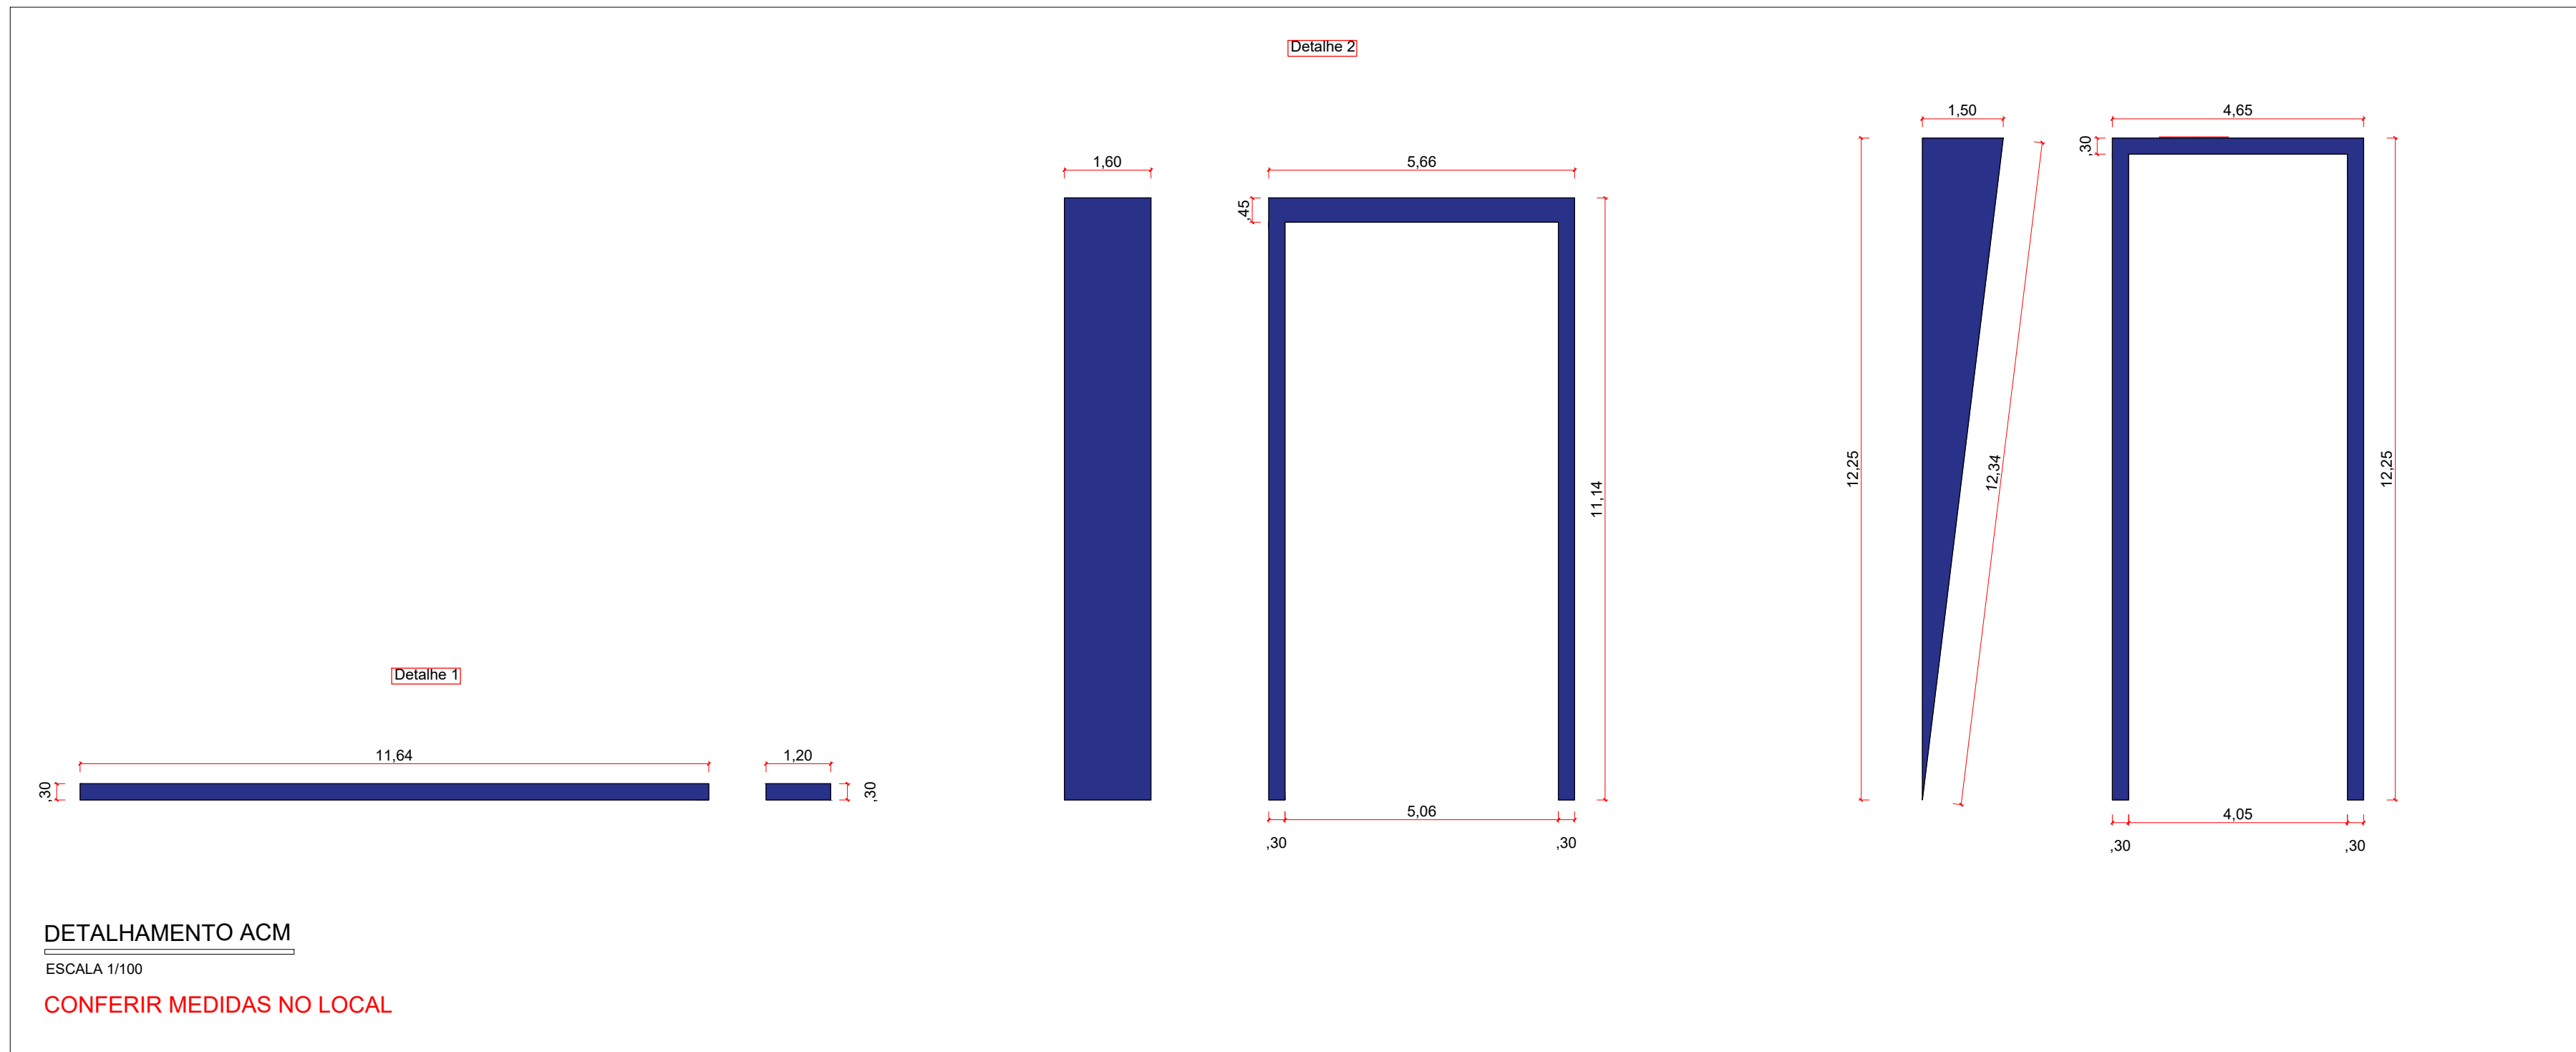
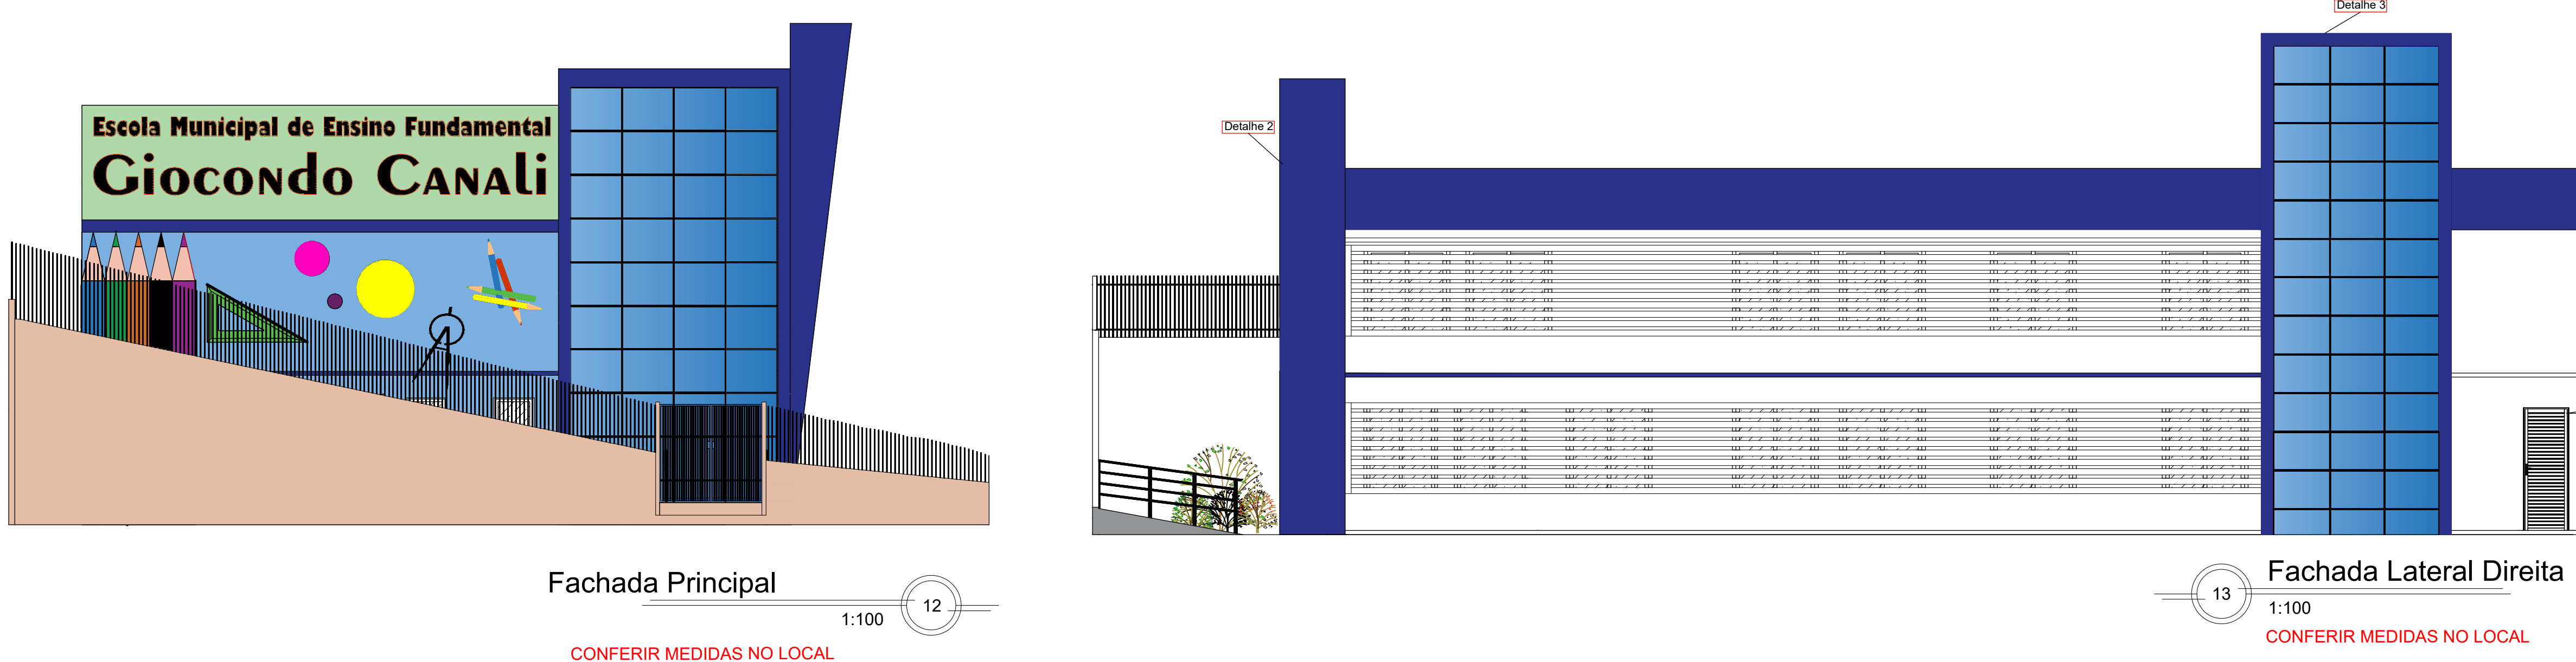
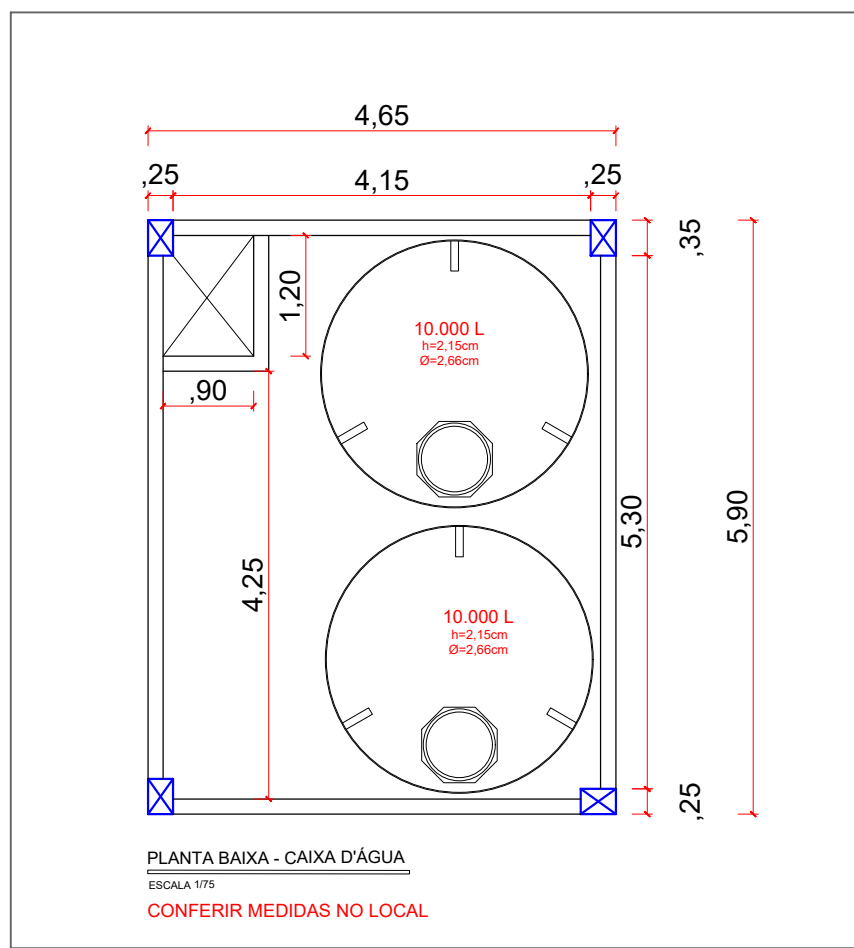
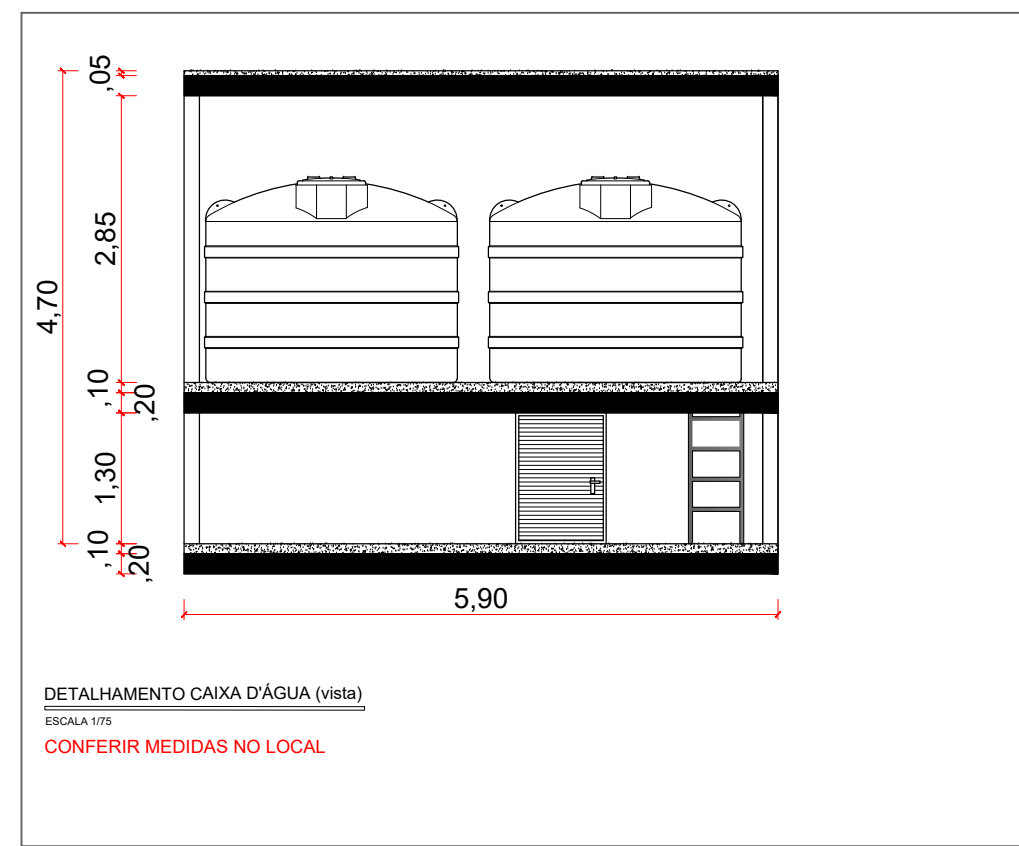
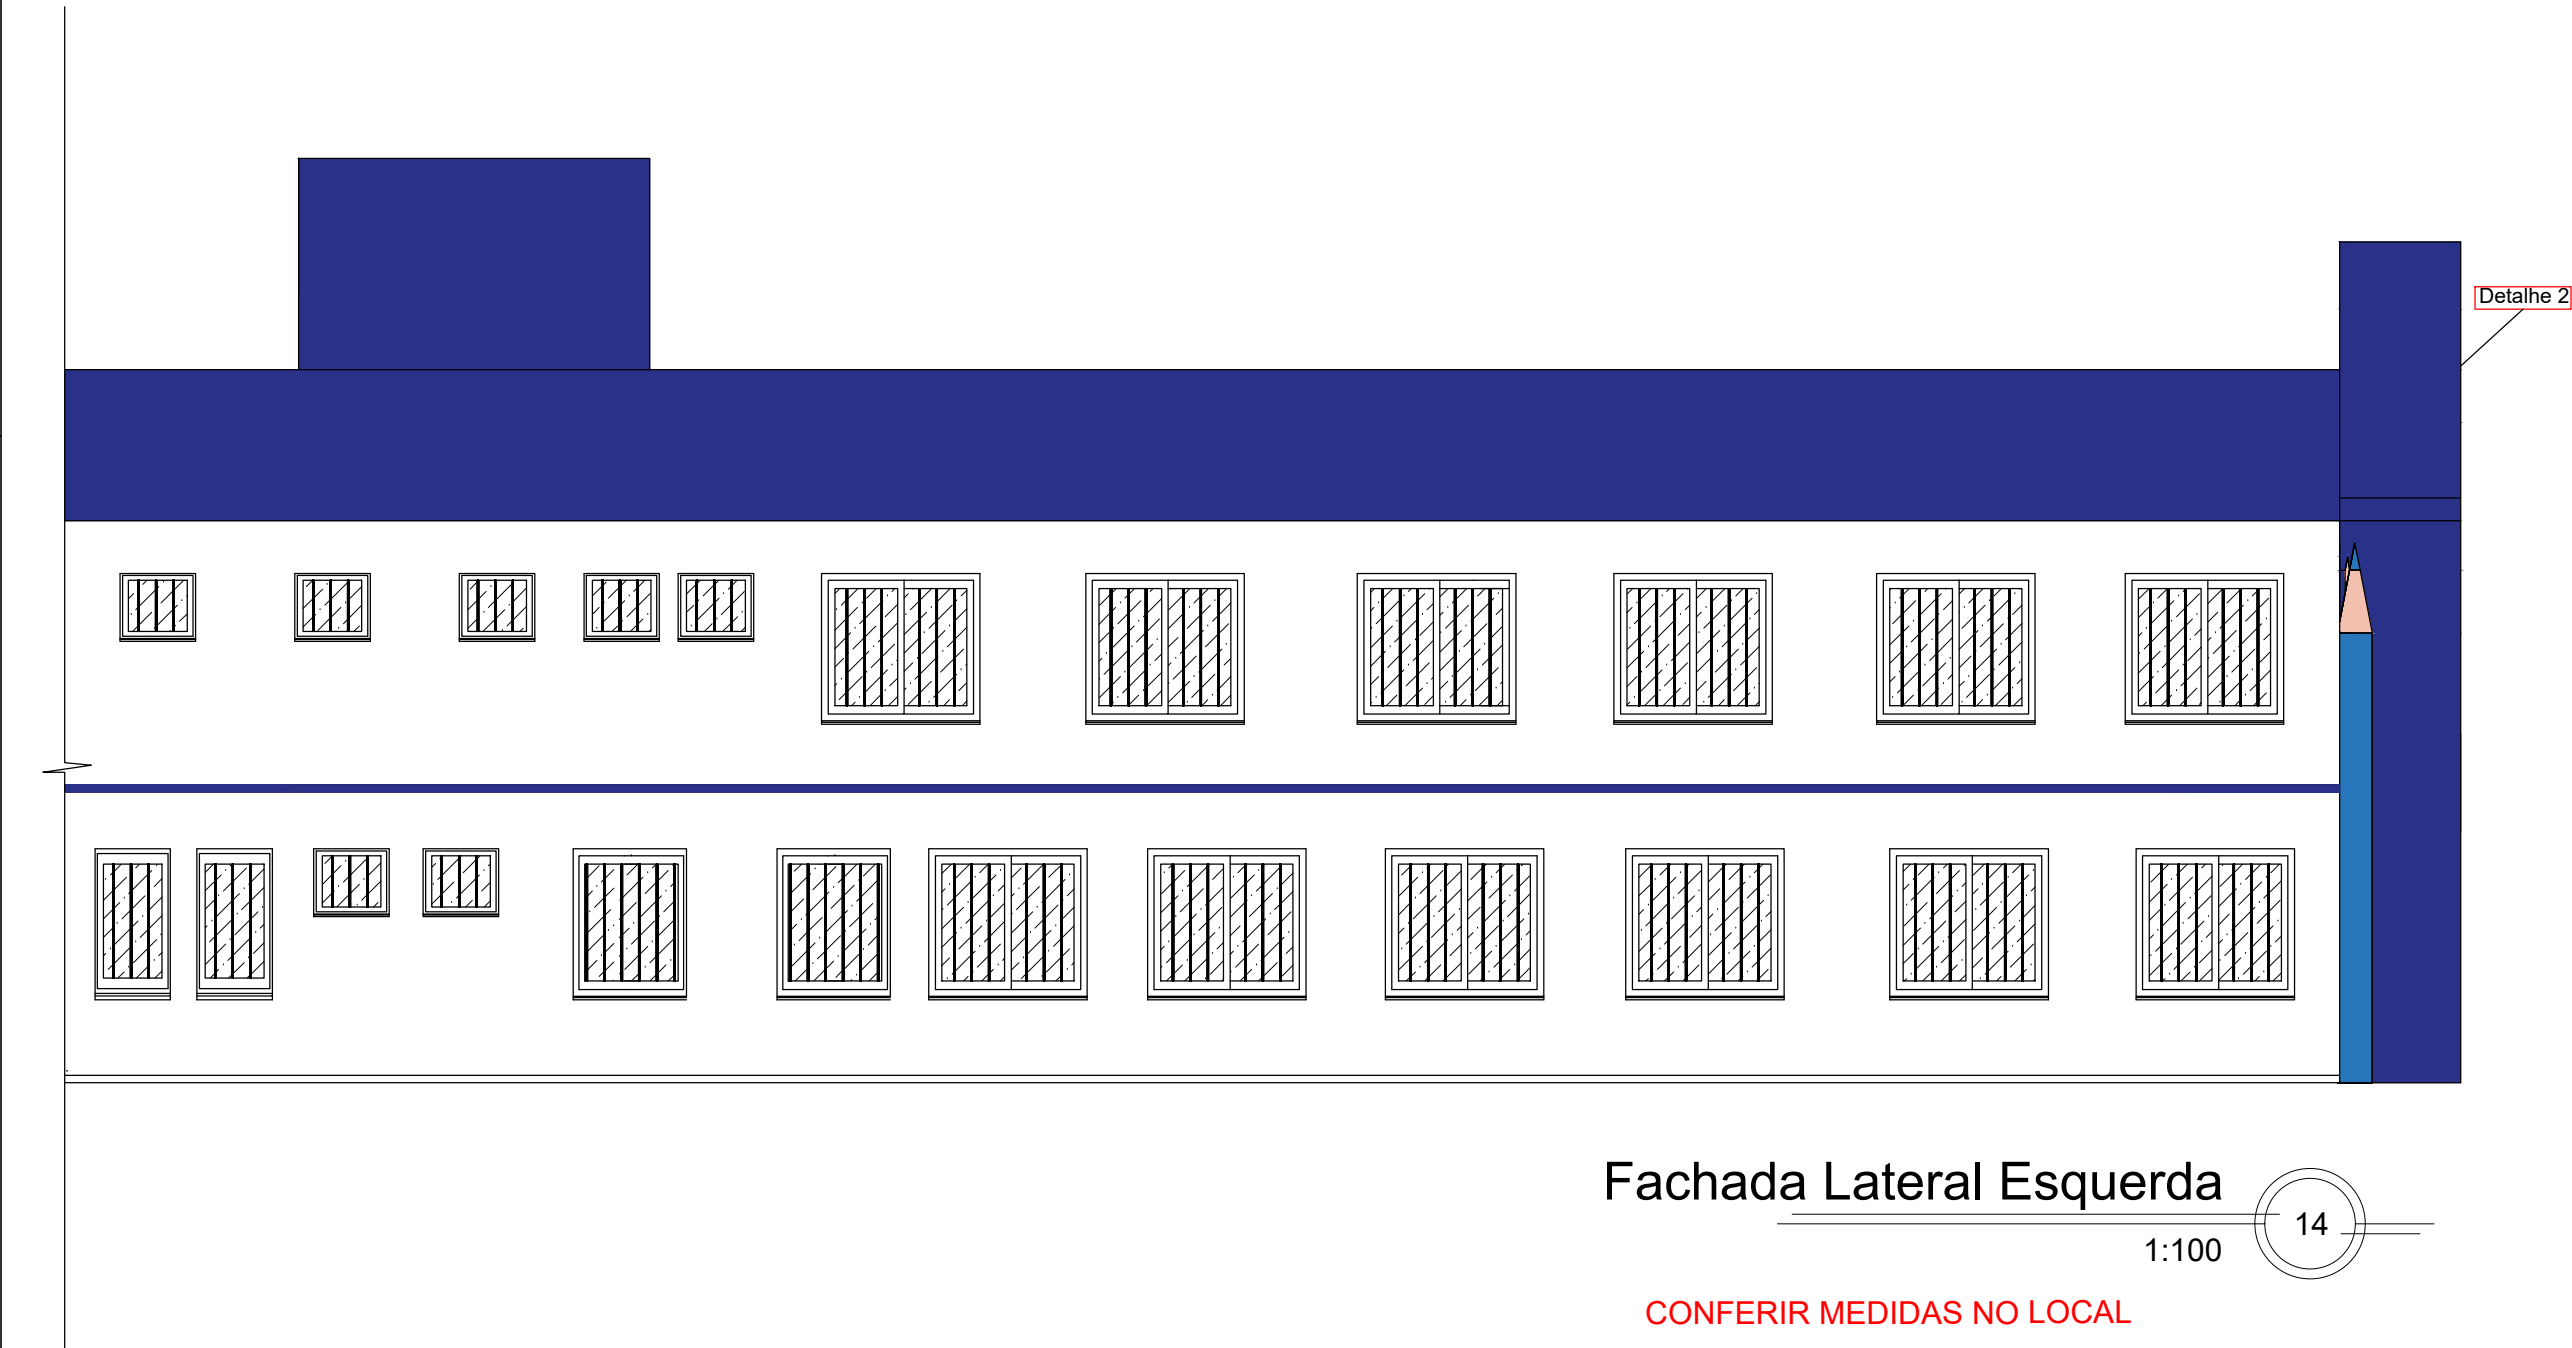


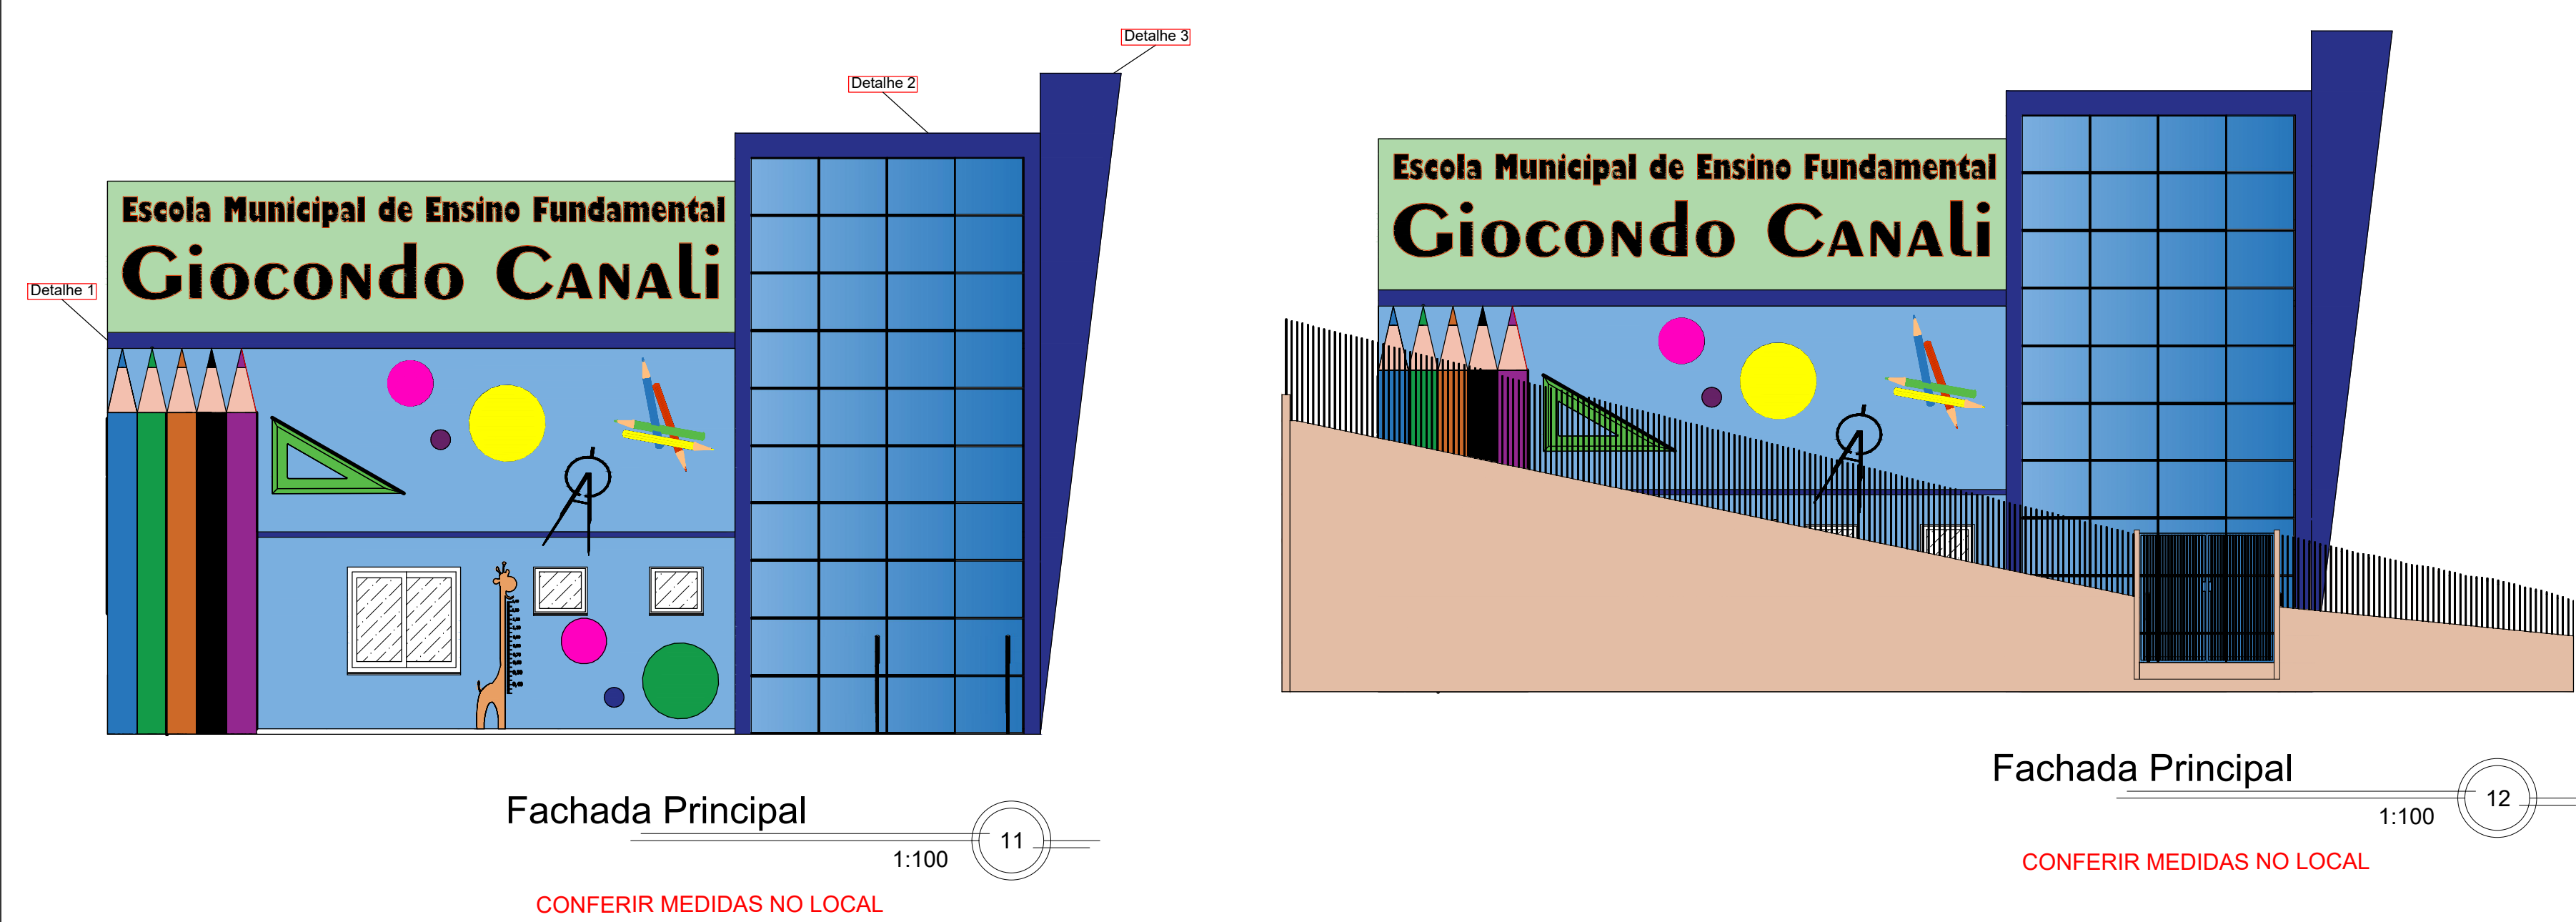

O levantamento planialtimétrico foi fornecido pela Prefeitura de Tapejara.
CONFERIR MEDIDAS NO LOCAL.

Folha: 02	PREFEITURA DE TAPEJARA Rua do Comércio, 1468 - Centro Tapejara-RS Fone: (54)3344.4700		
Projeto: Ampliação - Escola Giocondo Canali			
Prancha: Projeto Arquitetônico - Fachadas, Planialtimétrico e Detalhamentos			
Local: Rua Victor Graeff - Tapejara/RS			
Responsáveis Técnicos:			
Andreia Eugênia Faresin CREA-RS 097148	Elisabete Pires da Silva CREA-RS 242938	Roberto Pires da Silva CREA-RS 160132	
Data: Dezembro/2021	Área: 1.065,44 m²	Escala: Indicada	Desenho: Eng. Elisabete Pires