
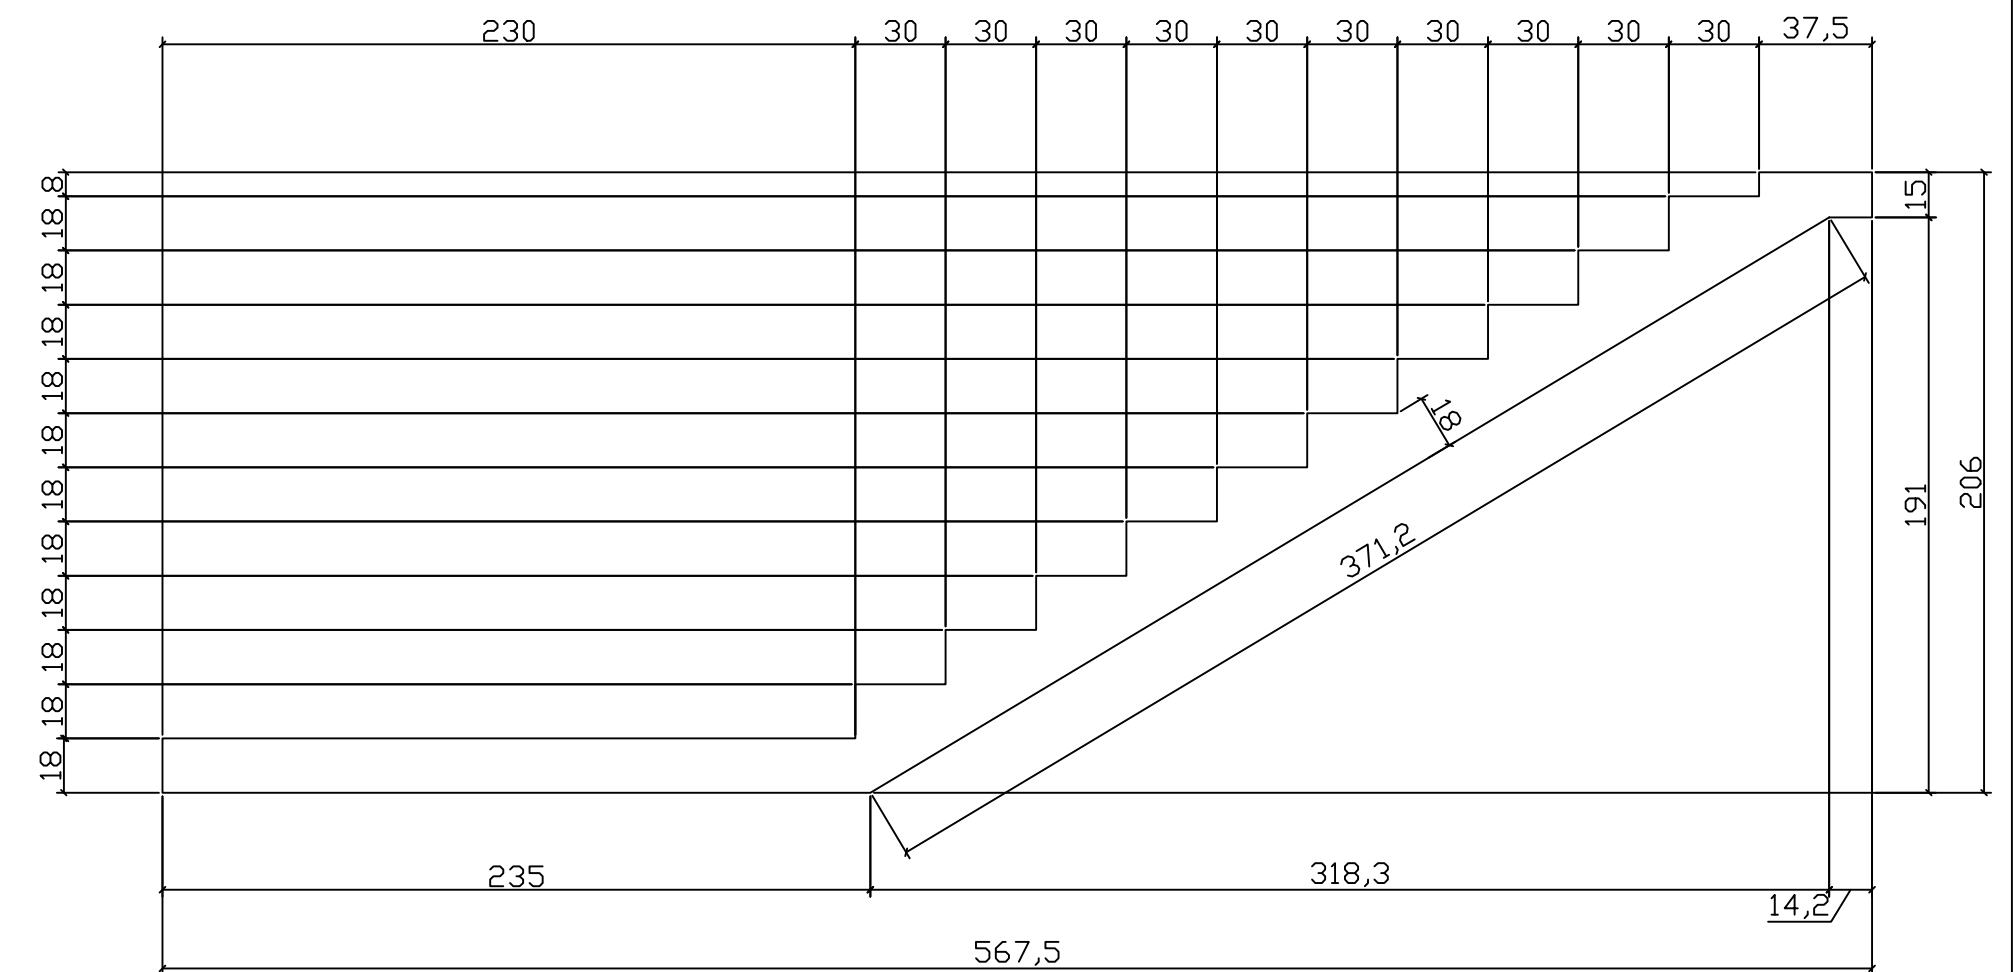
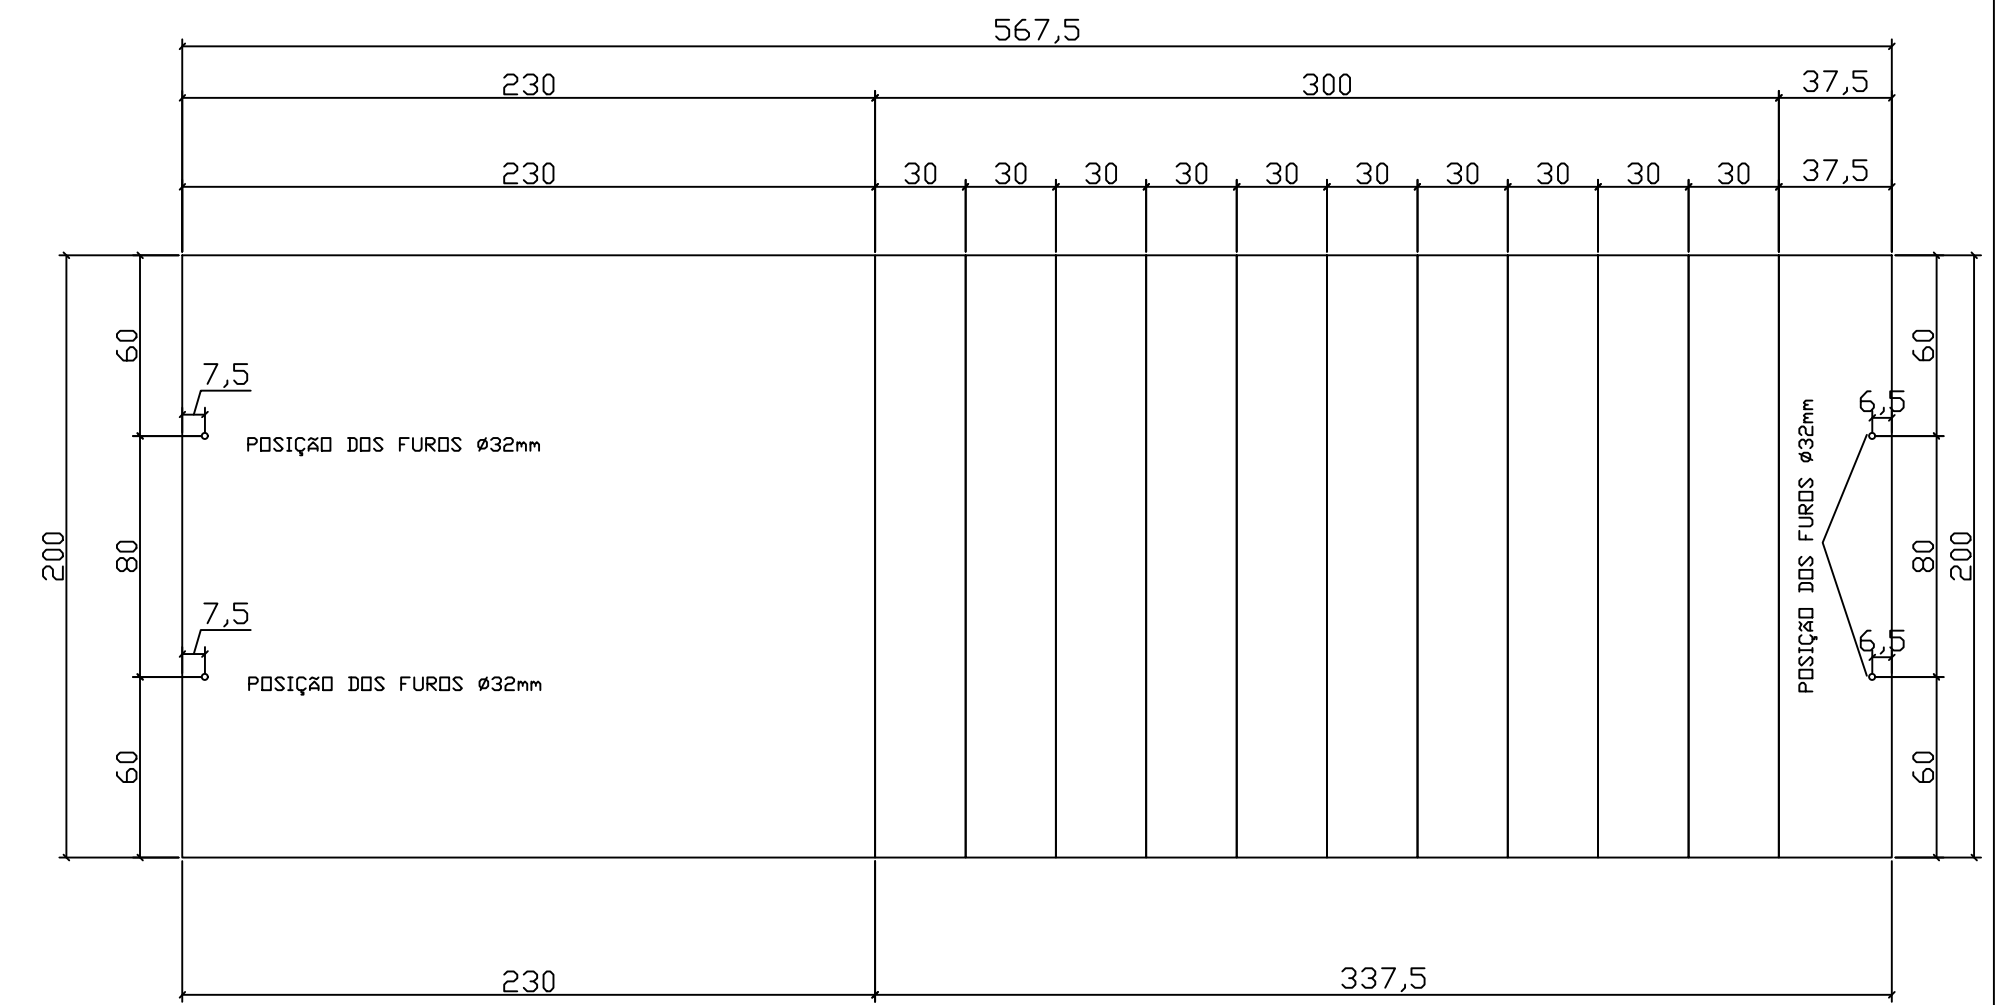
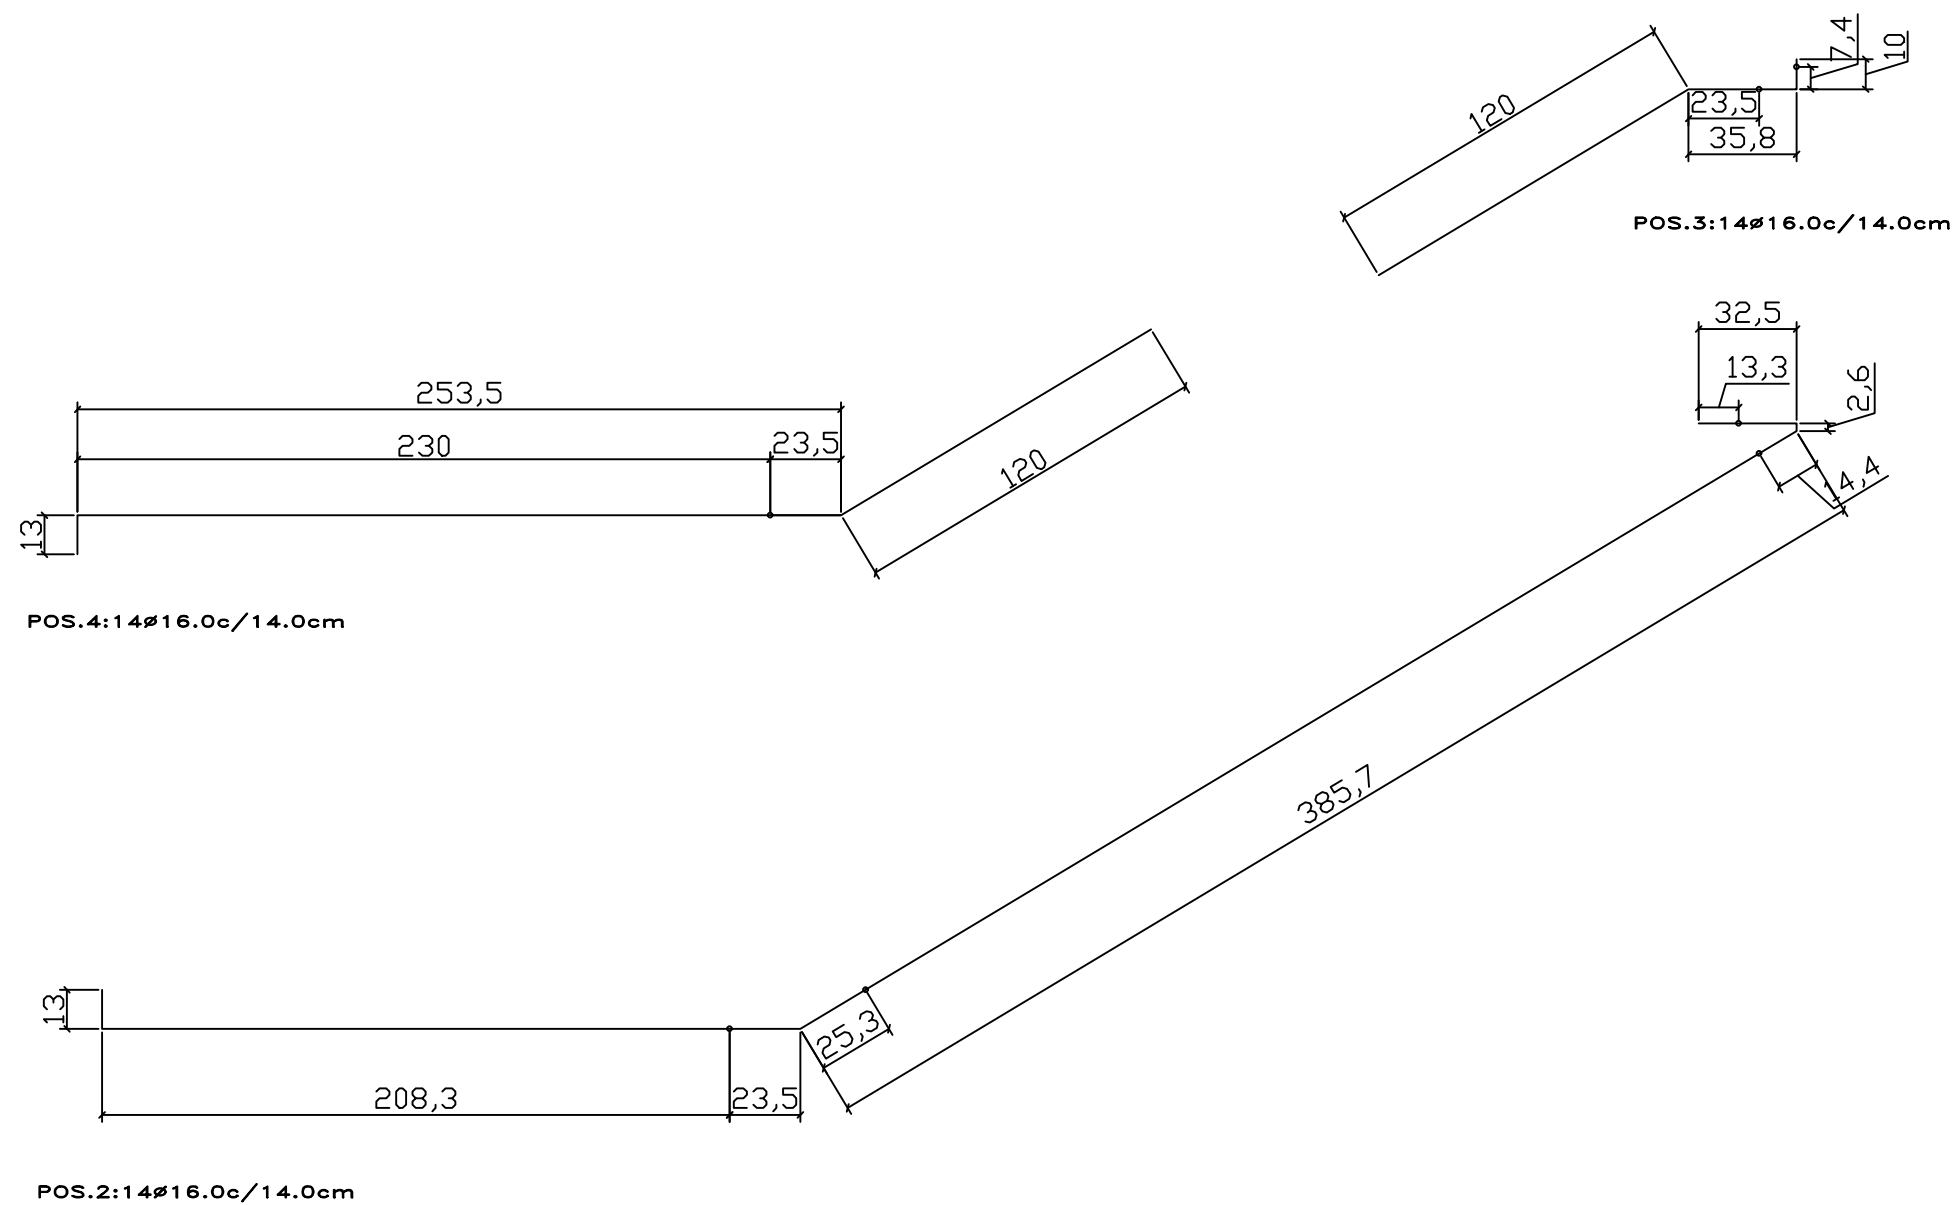


ESCADA 1

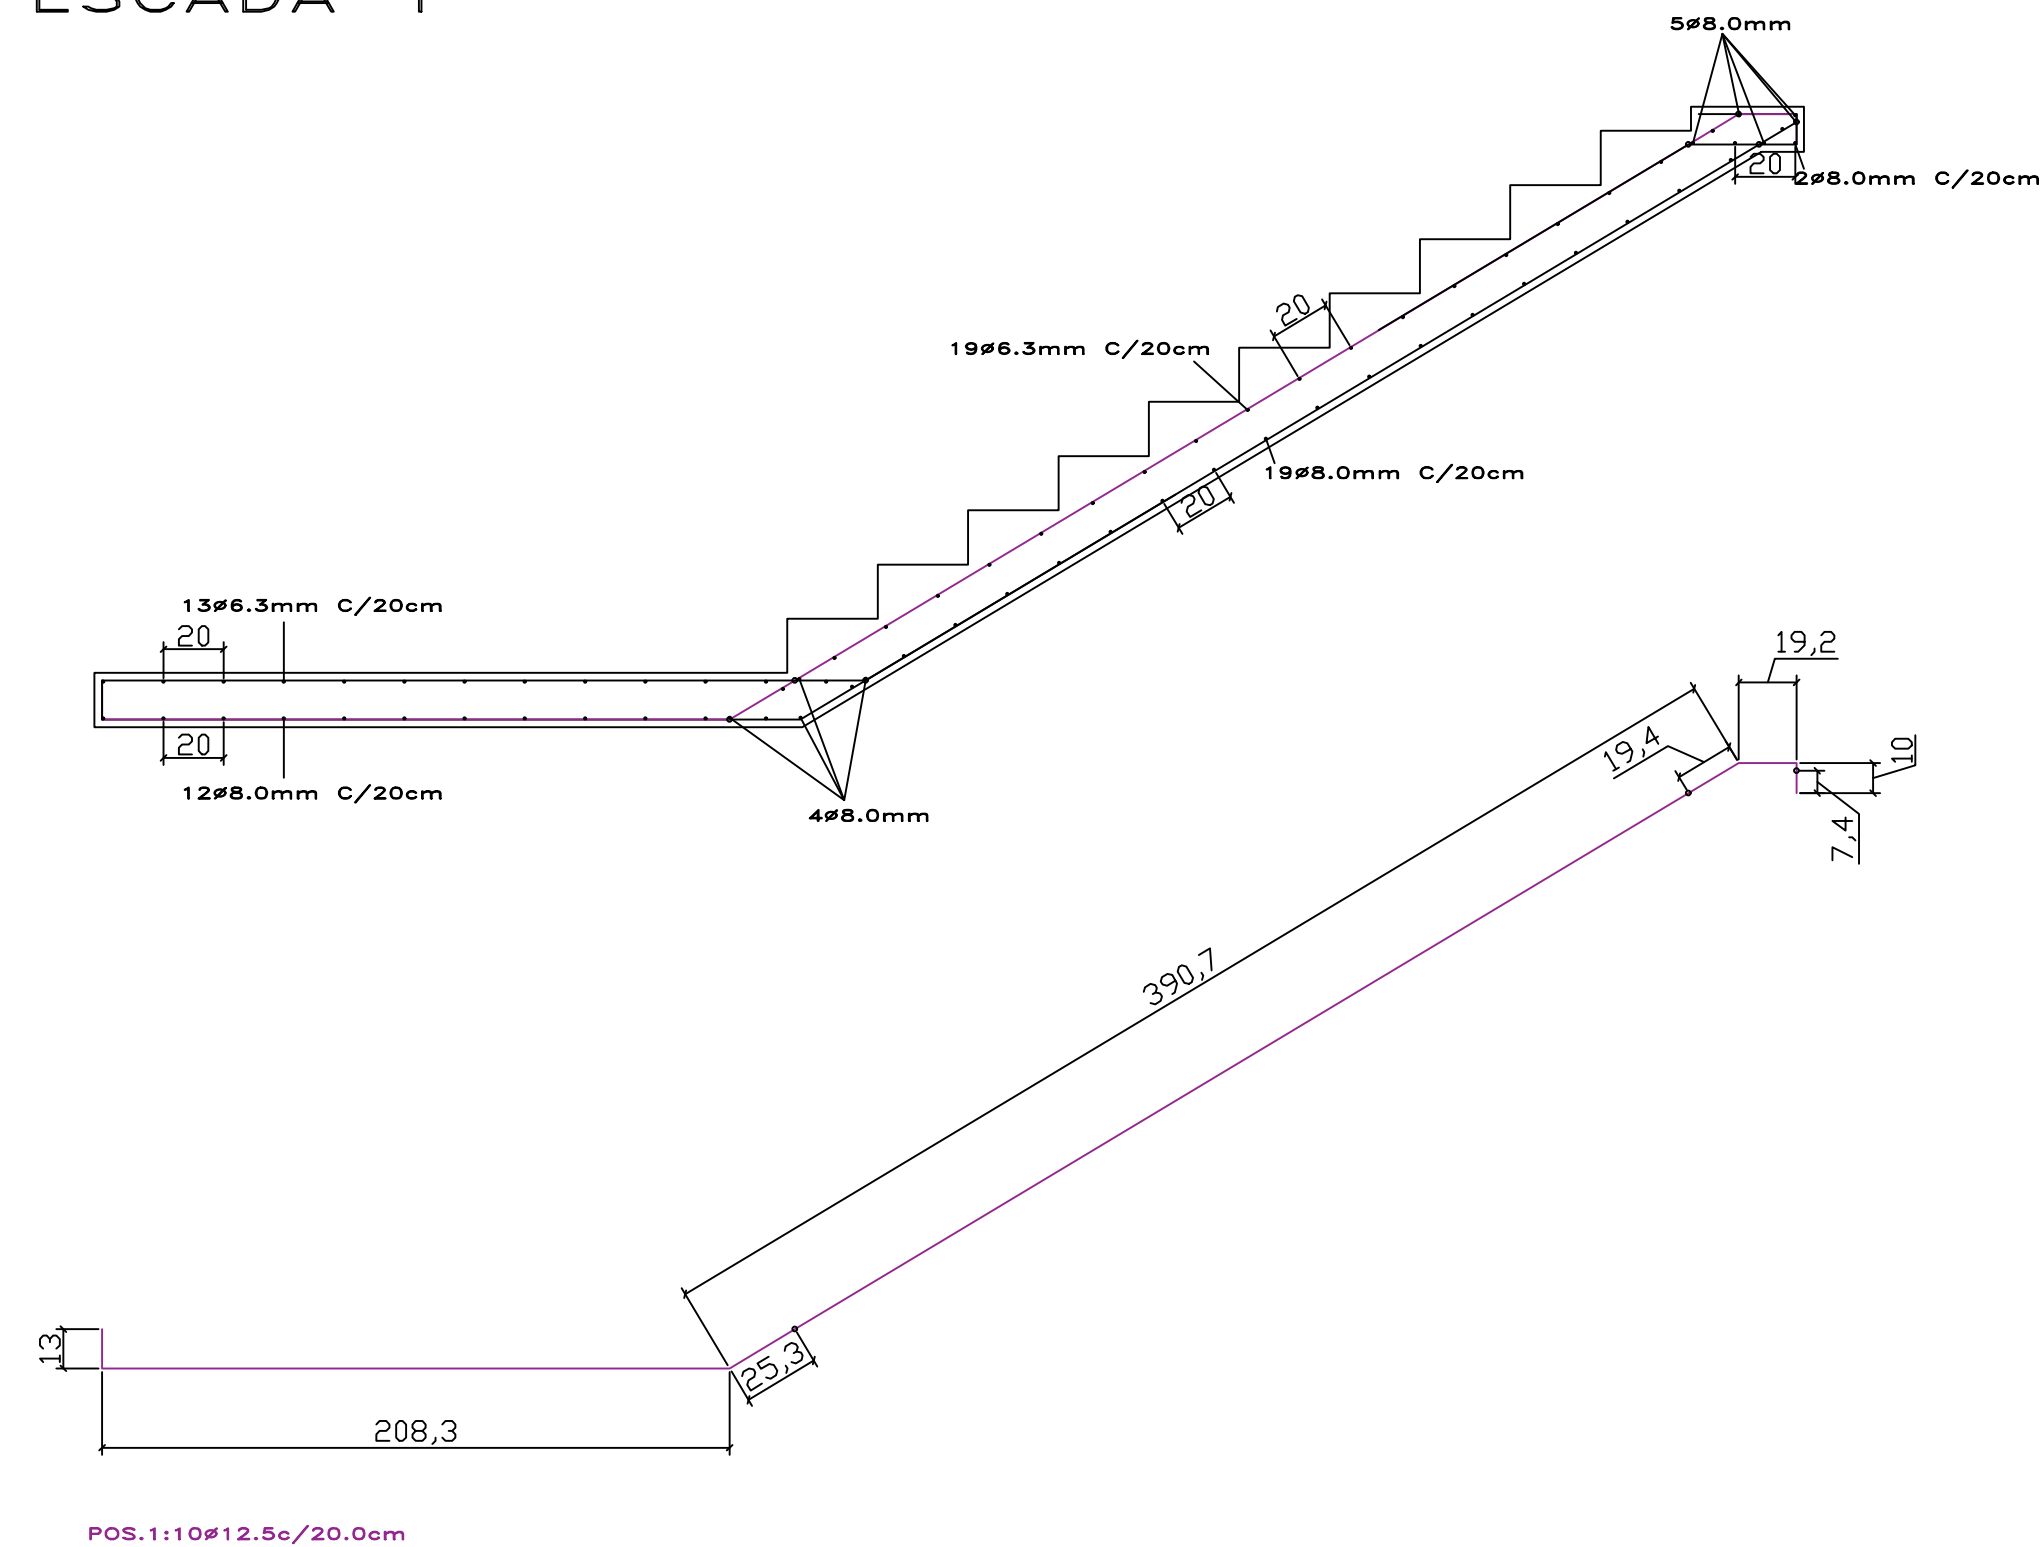

|                                             |  |                                            |  |                                                                      |  |
|---------------------------------------------|--|--------------------------------------------|--|----------------------------------------------------------------------|--|
| Folha: 01                                   |  | PREFEITURA DE<br><b>TAPEJARA</b>           |  | Rua do Comércio, 1468 - Centro<br>Tapejara-RS<br>Fone: (54)3344-4700 |  |
| Projeto: Ampliação - Escola Giocondo Canali |  |                                            |  |                                                                      |  |
| Prancha: Escada 01                          |  |                                            |  |                                                                      |  |
| Local: Rua Victor Graeff - Tapejara/RS      |  |                                            |  |                                                                      |  |
| Responsáveis Técnicos:                      |  |                                            |  |                                                                      |  |
| Andreia Eugênia Faresin<br>CREA RS 097148   |  | Elisabete Pires da Silva<br>CREA RS 242938 |  | Roberto Pires da Silva<br>CREA RS 160132                             |  |
| Data:<br>Dezembro/2021                      |  | Área:<br>1.065,44 m <sup>2</sup>           |  | Escala:<br>Indicada                                                  |  |
| Desenho:<br>Eng. Elisabete Pires            |  |                                            |  |                                                                      |  |