
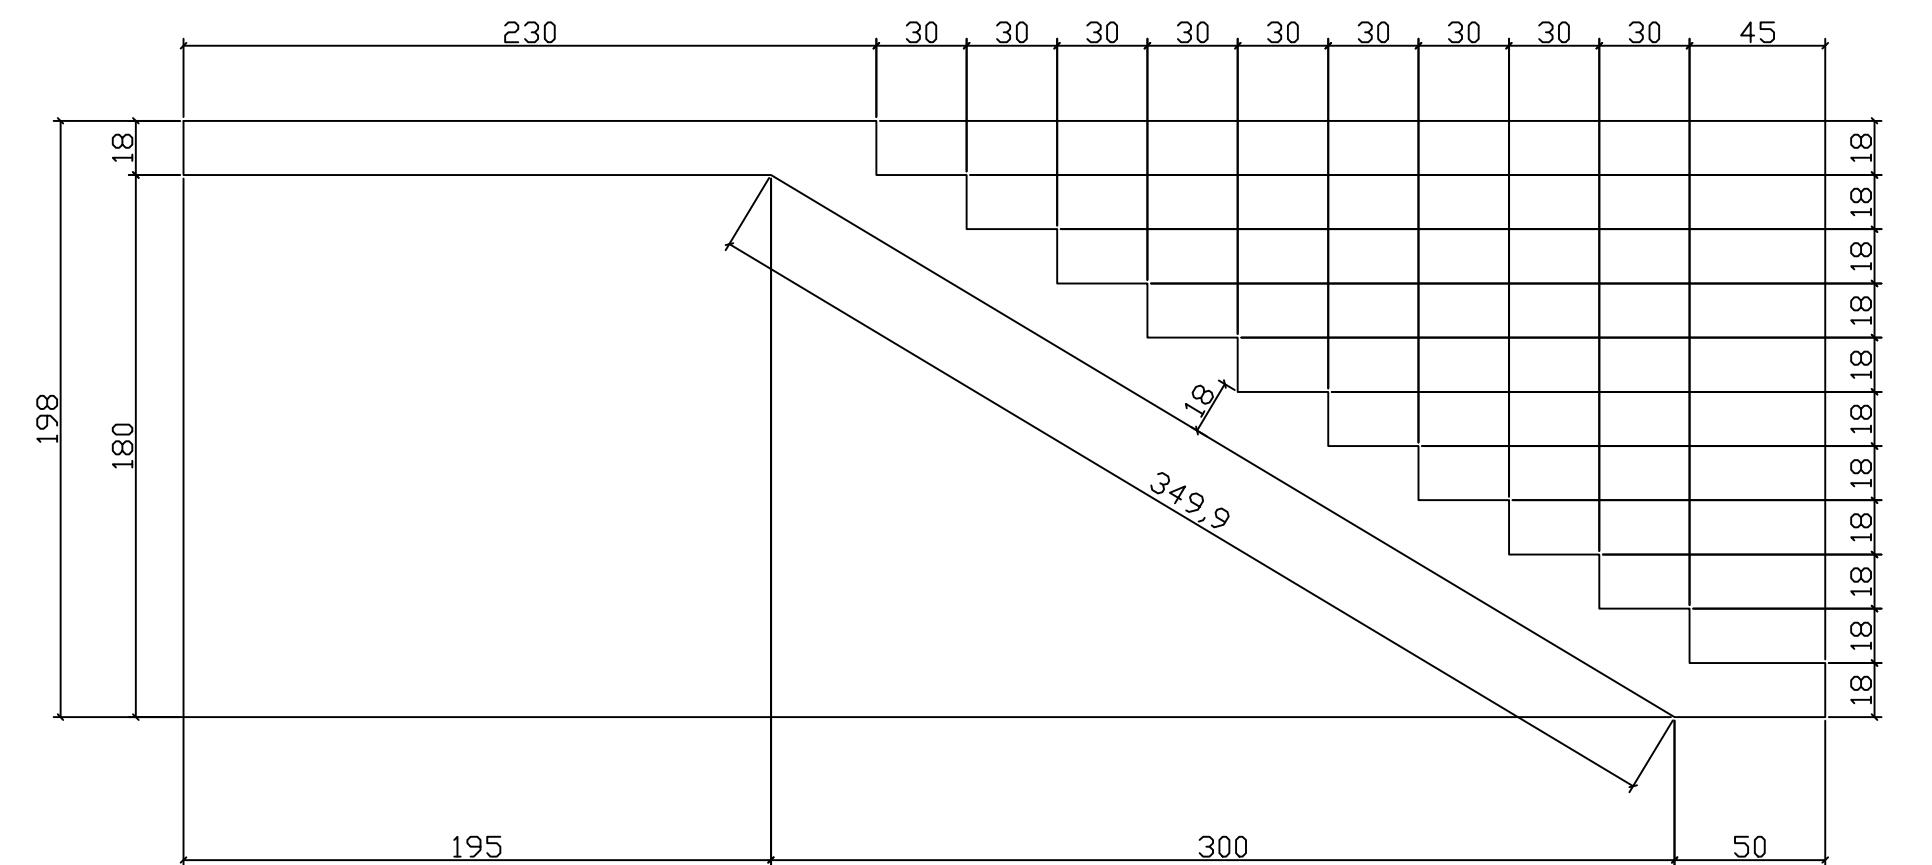
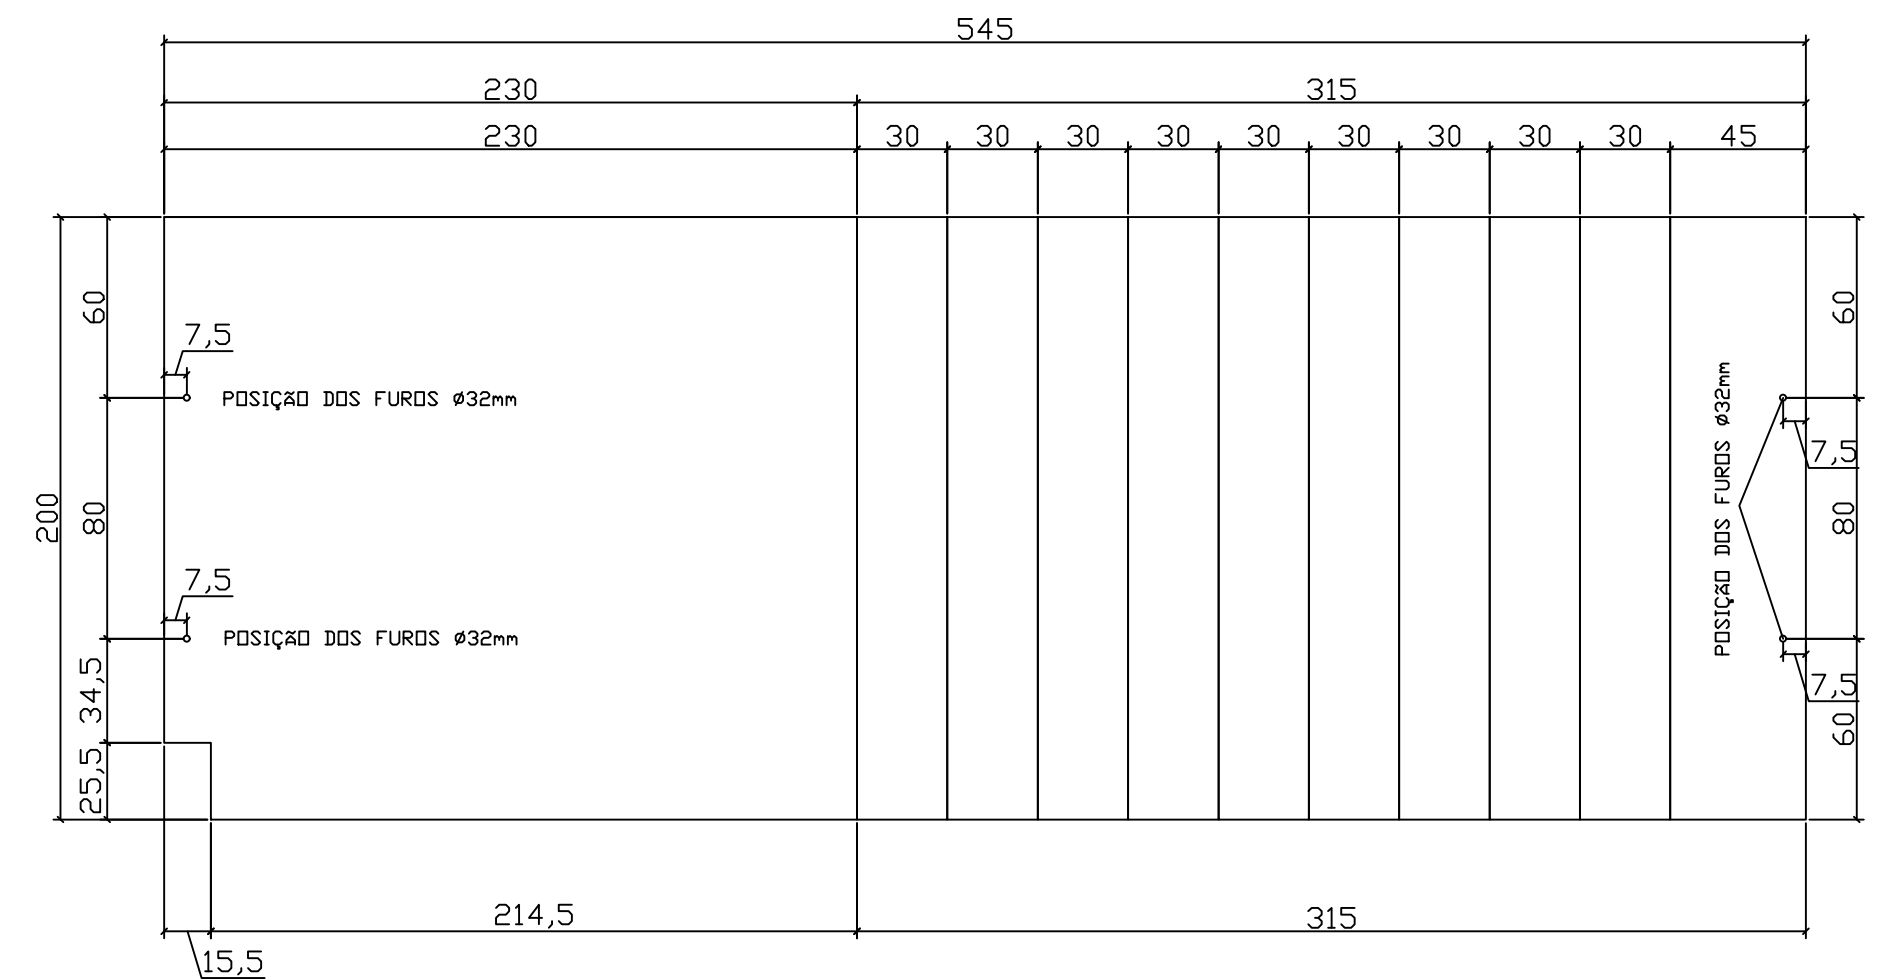
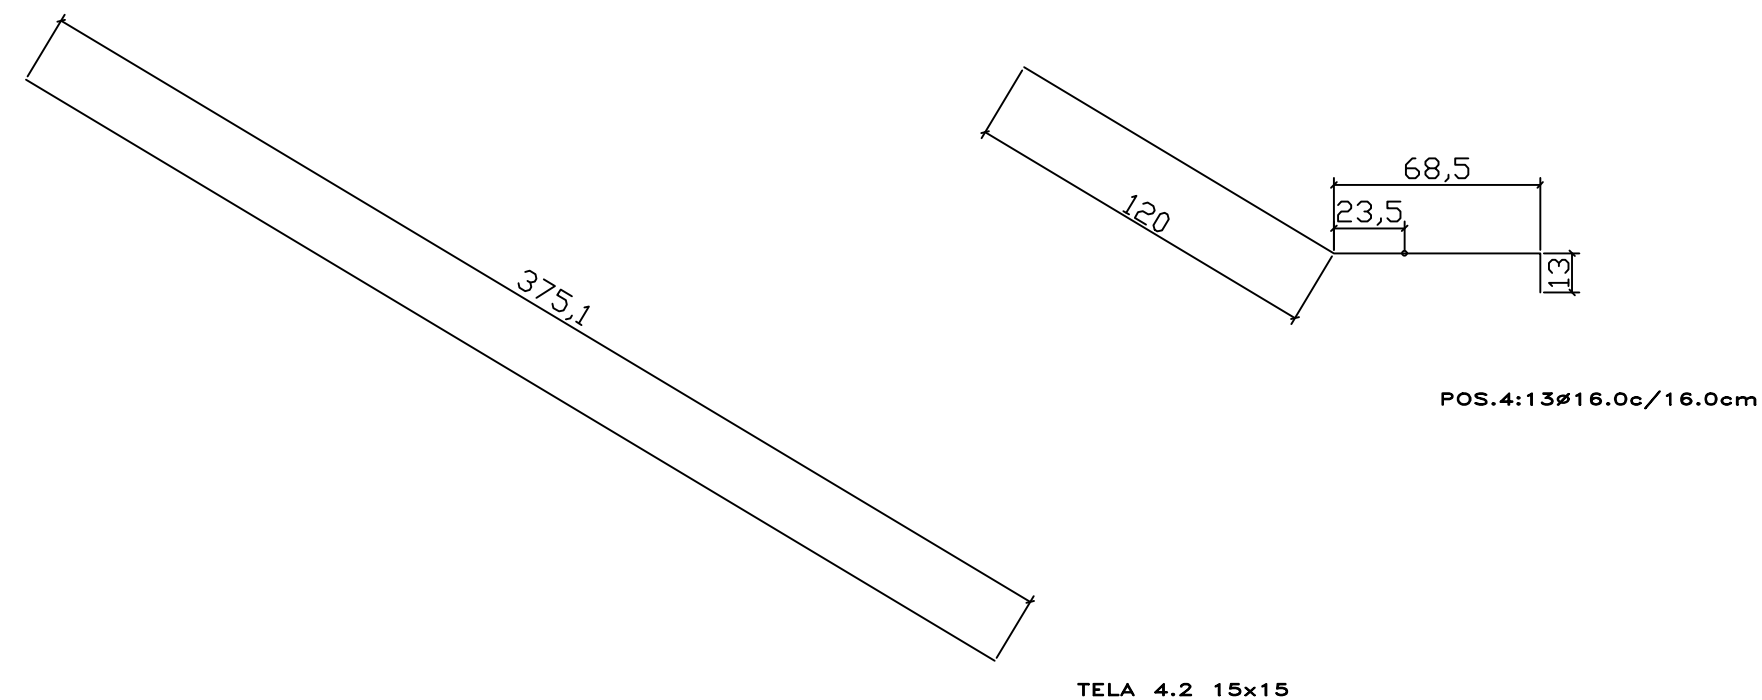
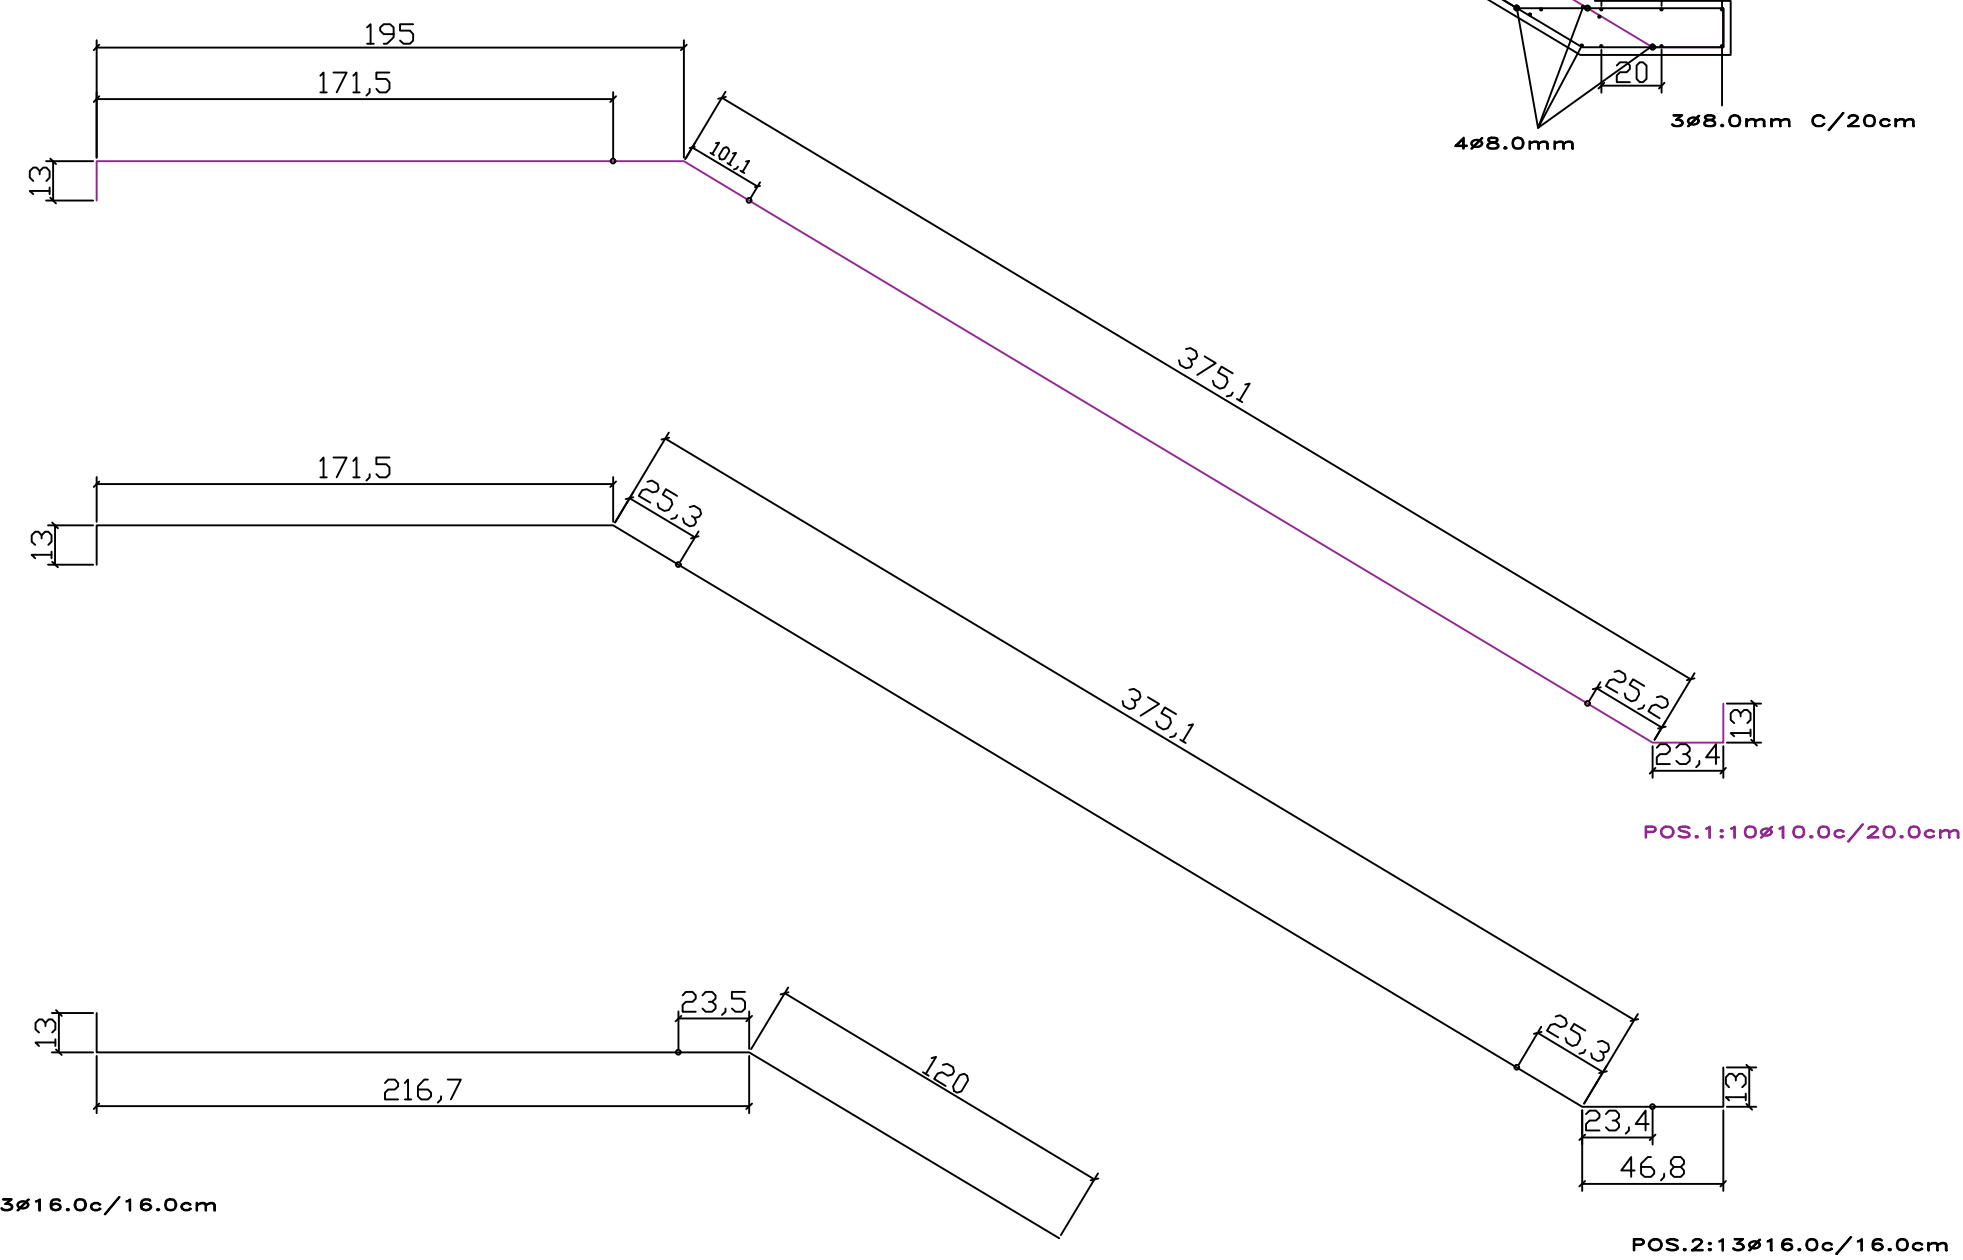


ESCADA 2

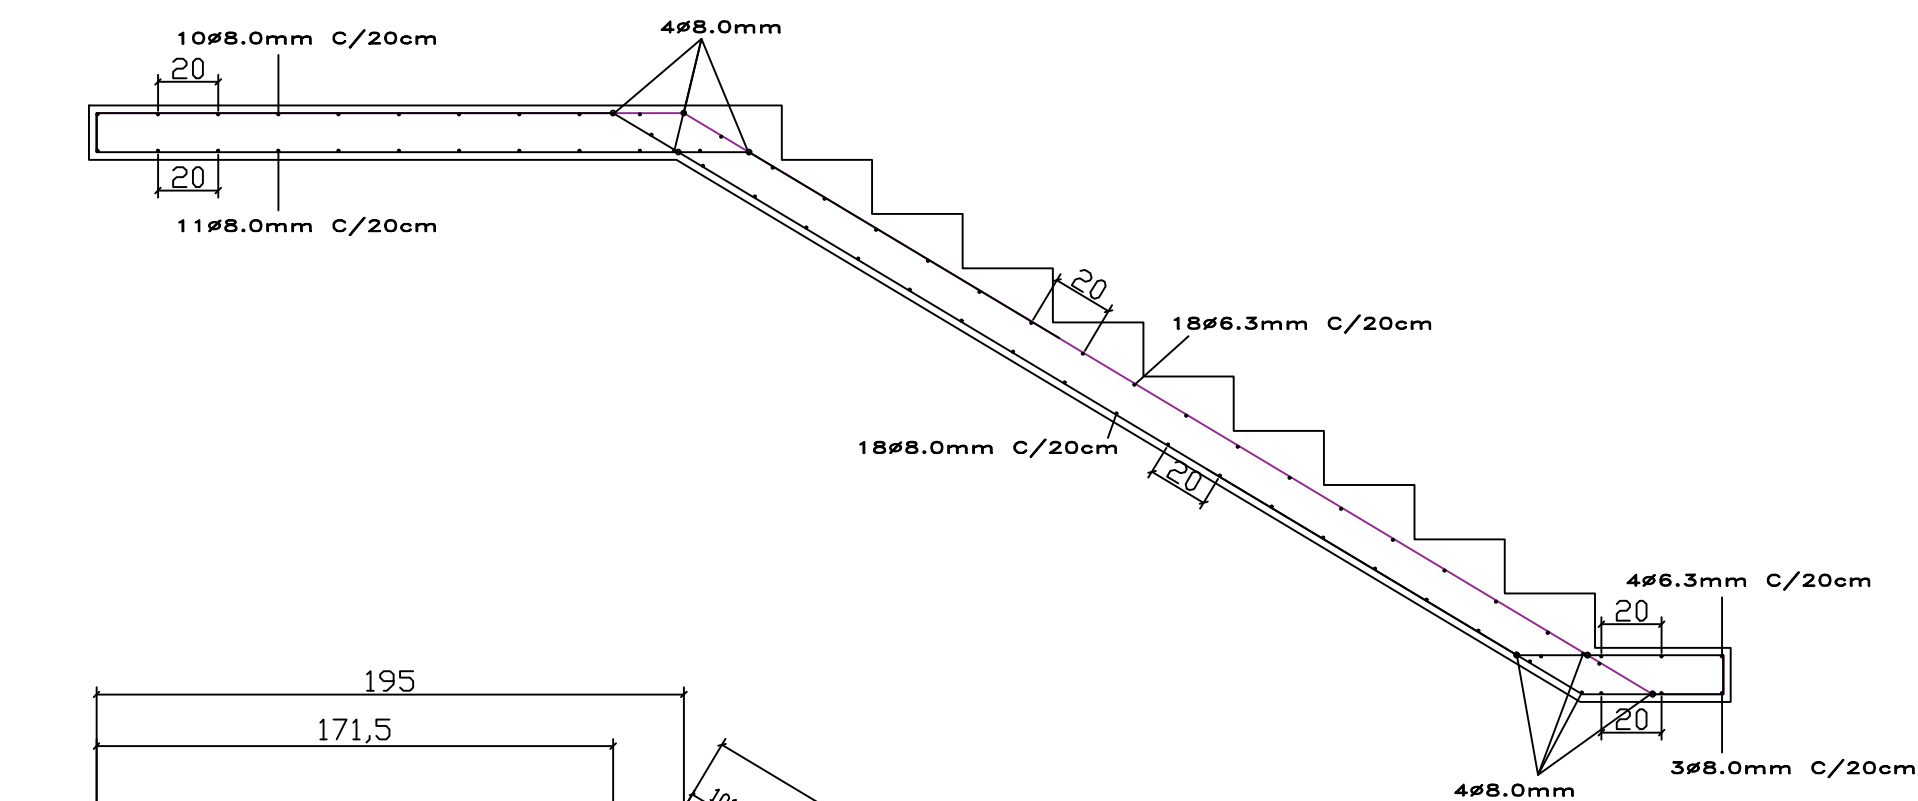

Folha: 02		PREFEITURA DE TAPEJARA		Rua do Comércio, 1468 - Centro Tapejara-RS Fone: (54)3344-4700	
Projeto: Ampliação - Escola Giocondo Canali					
Prancha: Escada 02					
Local: Rua Victor Graeff - Tapejara/RS					
Responsáveis Técnicos:					
Andreia Eugênia Faresin CREA RS 097148		Elisabete Pires da Silva CREA RS 242938		Roberto Pires da Silva CREA RS 160132	
Data: Dezembro/2021	Área: 1.065,44 m ²	Escala: Indicada	Desenho: Eng. Elisabete Pires		