


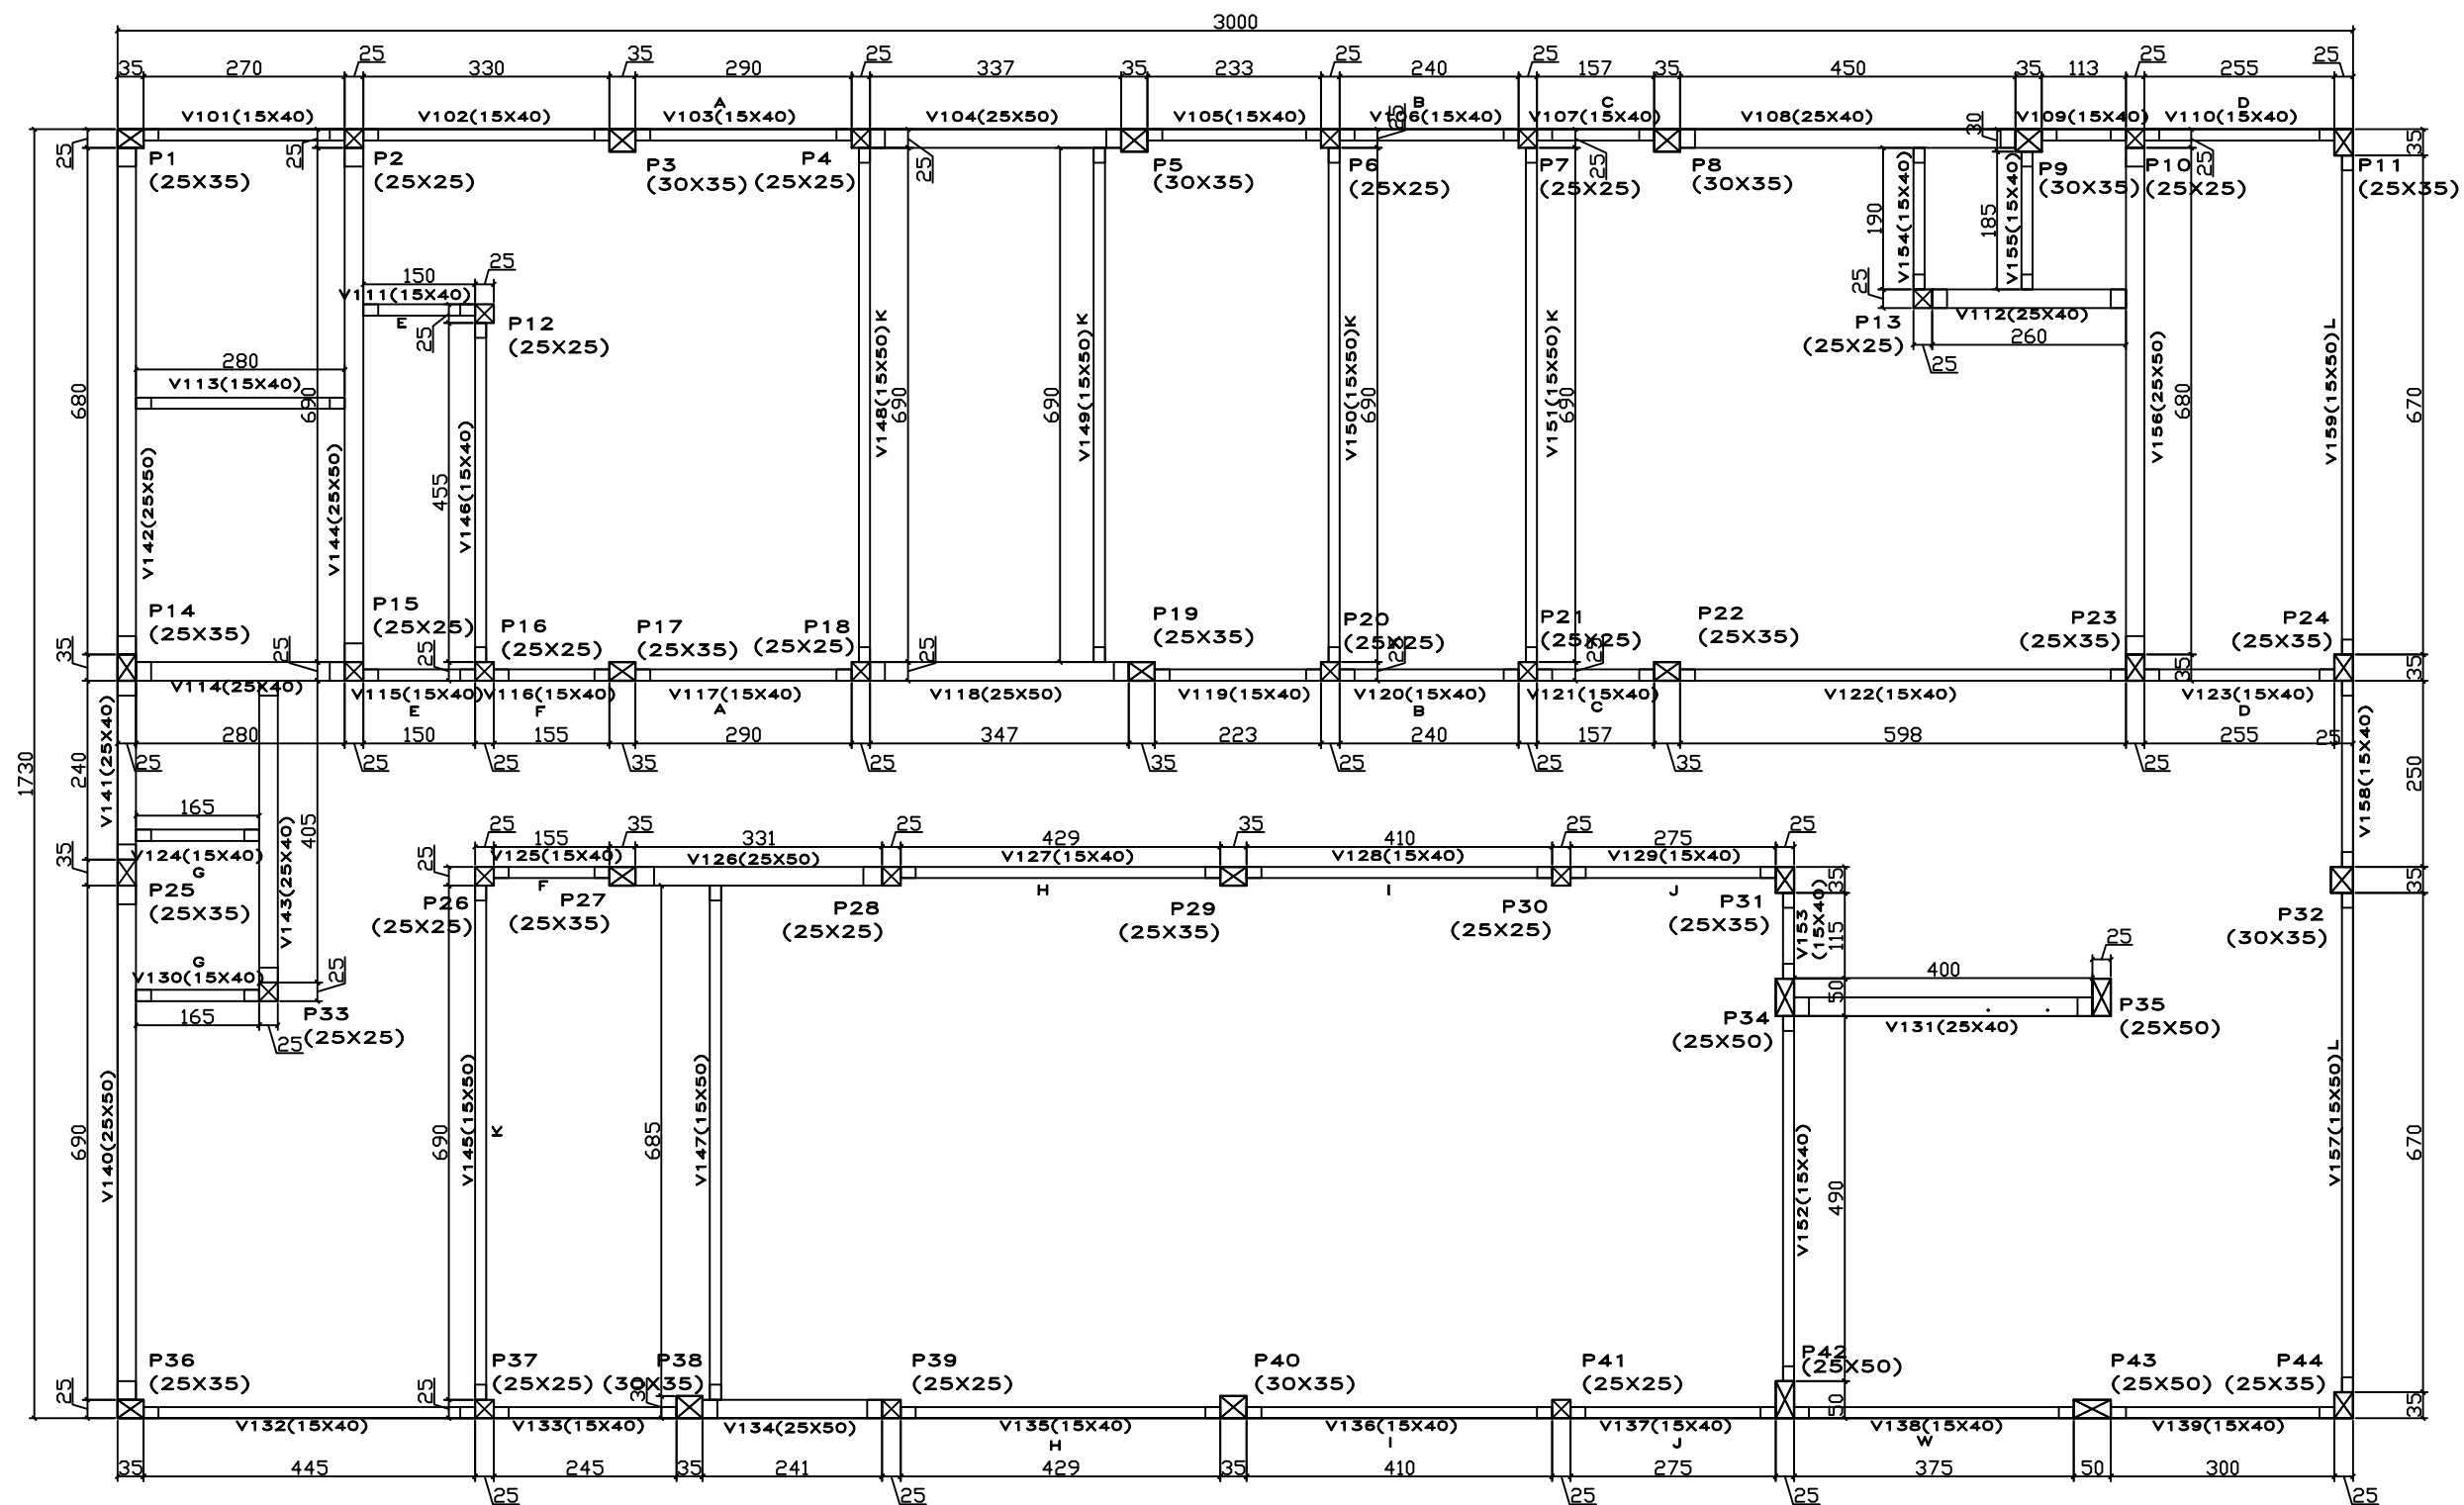

Locação Vigas Baldrame

|   |                               |                  |                                                                      |
|---|-------------------------------|------------------|----------------------------------------------------------------------|
| Folha: 04   | <b>PREFEITURA DE TAPEJARA</b> |                  | Rua do Comércio, 1468 - Centro<br>Tapejara-RS<br>Fone: (54)3344-4700 |
| Projeto: Ampliação - Escola Giocondo Canali                                                                             |                               |                  |                                                                      |
| Prancha: Locação Vigas Baldrames                                                                                        |                               |                  |                                                                      |
| Local: Rua Victor Graeff - Tapejara/RS                                                                                  |                               |                  |                                                                      |
| Responsáveis Técnicos:                                                                                                  |                               |                  |                                                                      |
| Andreia Eugênia Faresin Elisabete Pires da Silva Roberto Pires da Silva<br>CREA RS 097148 CREA RS 242938 CREA RS 160132 |                               |                  |                                                                      |
| Data: Dezembro/2021   | Área: 1.065,44 m²             | Escala: Indicada | Desenho: Eng. Elisabete Pires                                        |