


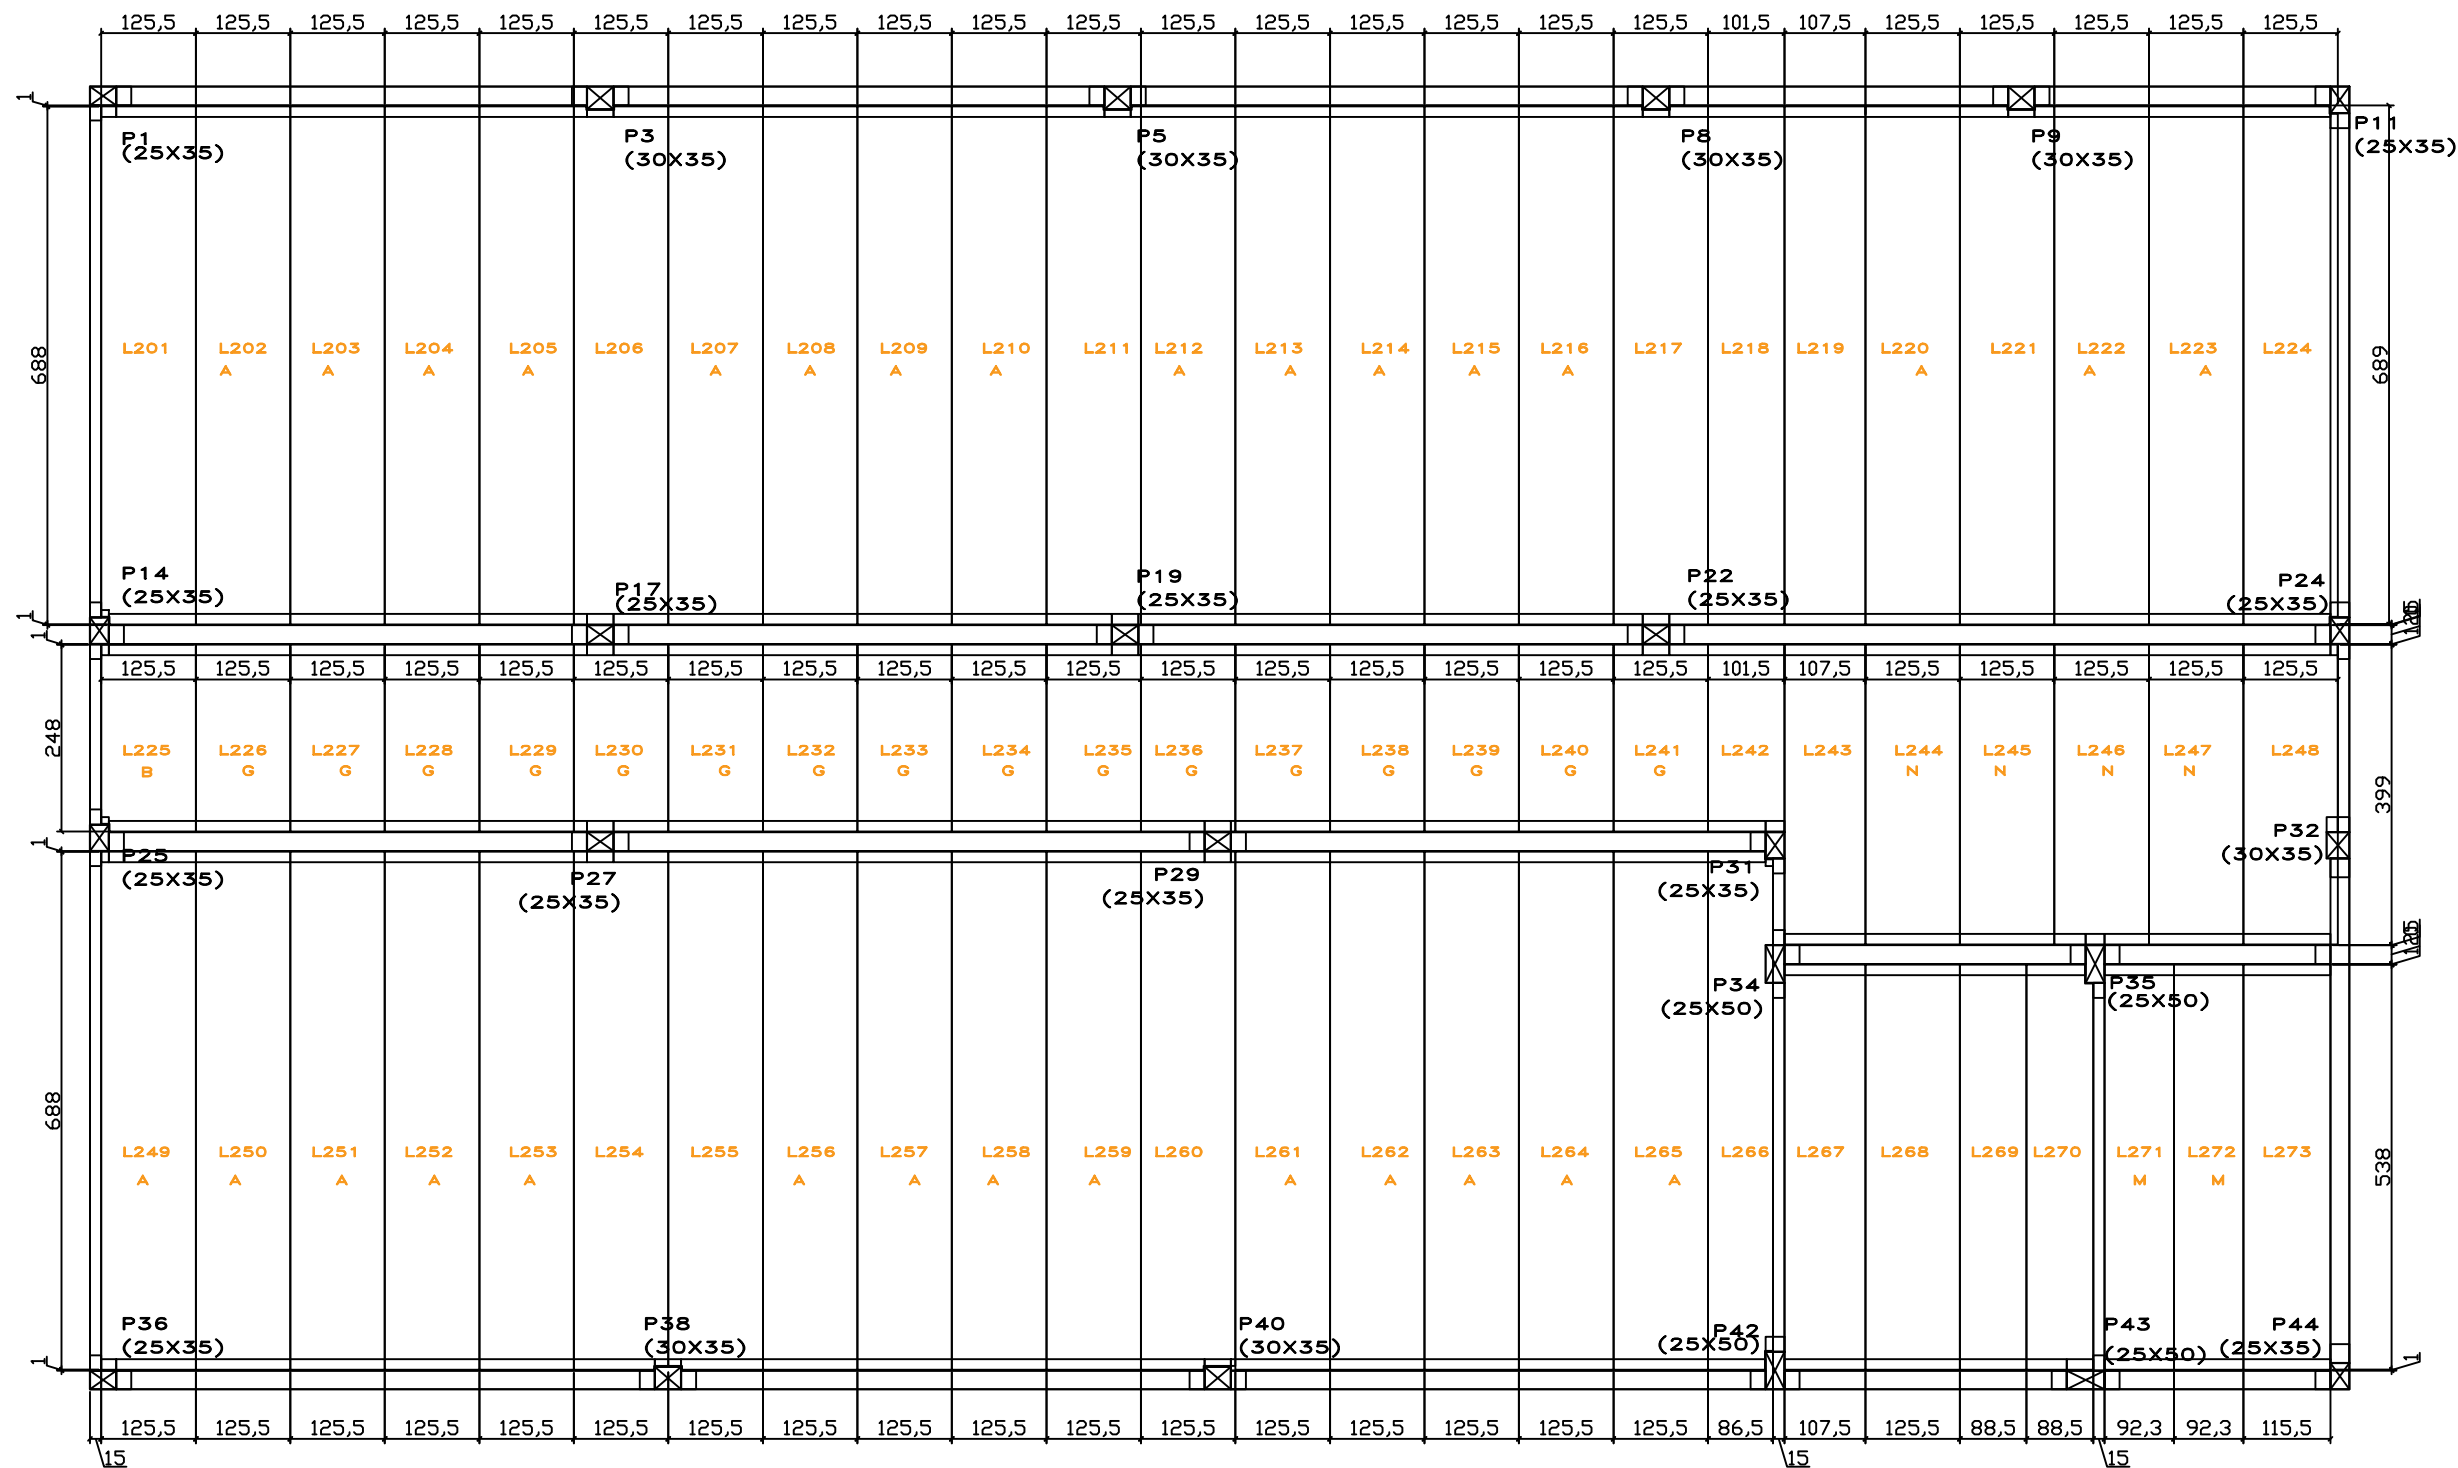

Locação Lajes Laje Forro

Folha: 10		PREFEITURA DE TAPEJARA		Rua do Comércio, 1468 - Centro Tapejara-RS Fone: (54)3344-4700
Projeto: Ampliação - Escola Giocondo Canali				
Prancha: Locação Lajes Laje Forro				
Local: Rua Victor Graeff - Tapejara/RS				
Responsáveis Técnicos:				
Andraia Eugênia Faresin Elisabete Pires da Silva Roberto Pires da Silva CREA RS 097148 CREA RS 242938 CREA RS 160132				
Data: Dezembro/2021	Área: 1.065,44 m²	Escala: Indicada	Desenho: Eng. Elisabete Pires	