




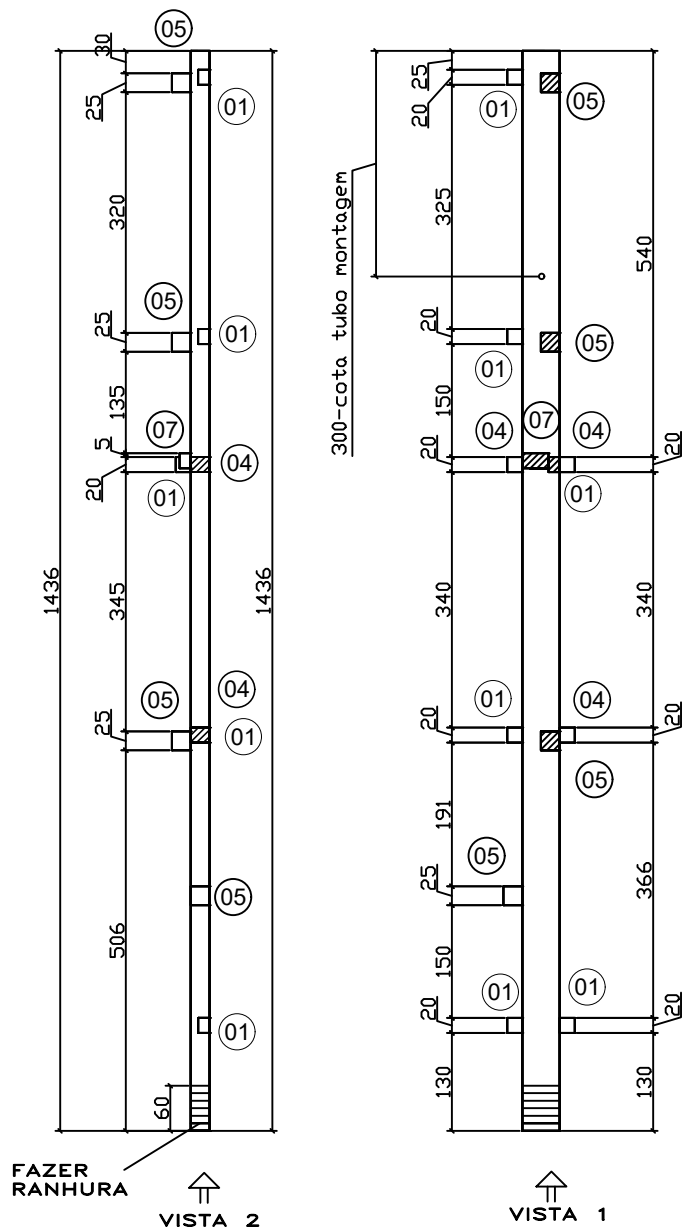


P43
(25X50)

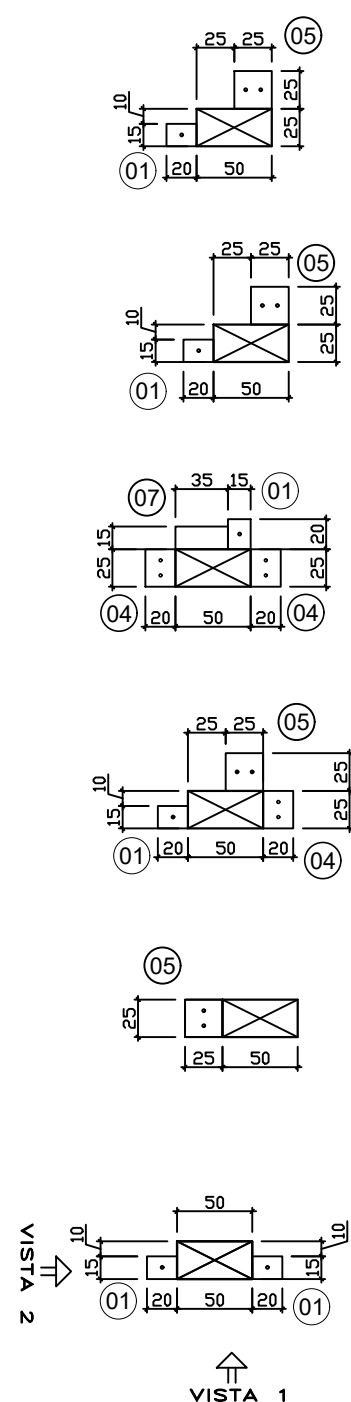


VISTA 1

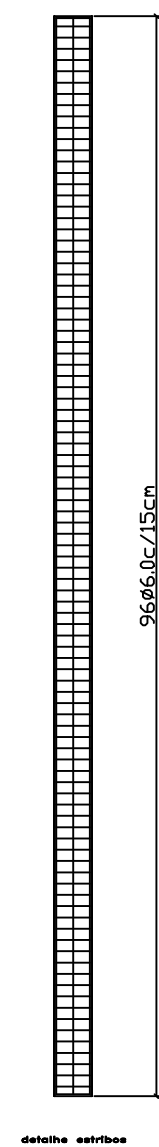

detalhe estribos

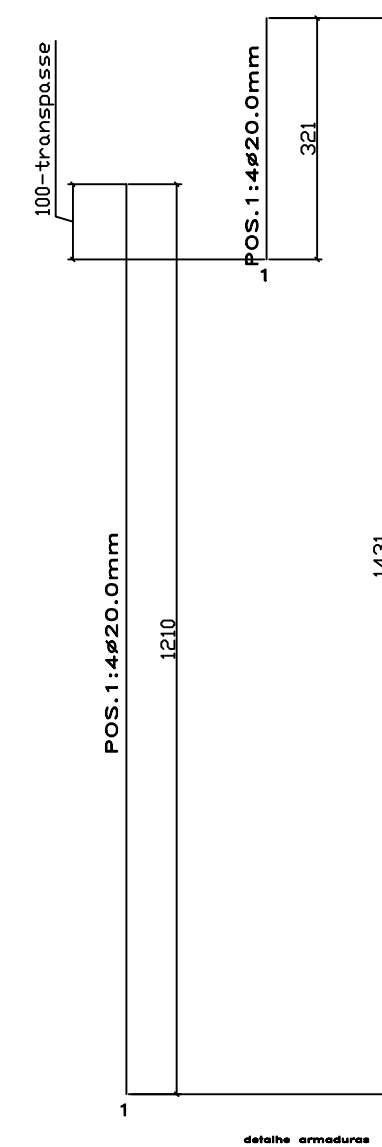


detalhe armaduras


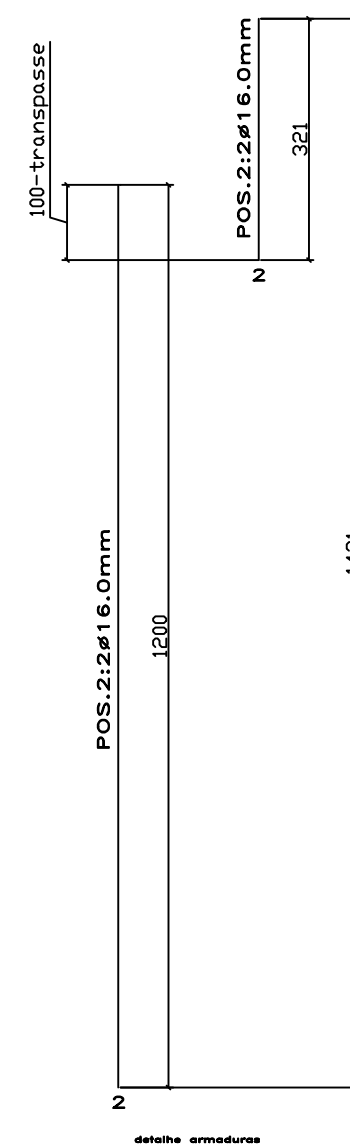


detalhe armaduras

TUBO MONTAGEM 50mm

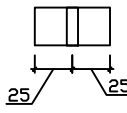

DETALHE PILAR

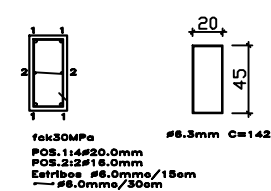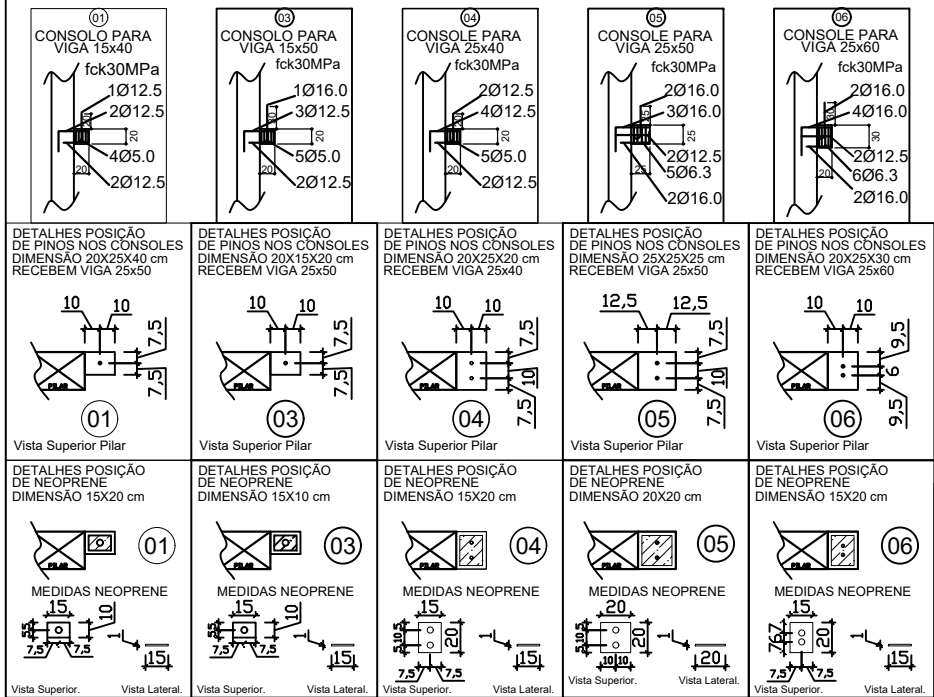

detalhe estribos

Folha: 43	PREFEITURA DE TAPEJARA Rua do Comércio, 1468 - Centro Tapejara-RS Fone: (54)3344-4700	
Projeto: Ampliação - Escola Giocondo Canali		
Prancha: Pilar		
Local: Rua Victor Graeff - Tapejara/RS		
Responsáveis Técnicos:		
Andreia Eugênia Faresin Elisabete Pires da Silva Roberto Pires da Silva CREA RS 097148 CREA RS 242938 CREA RS 160132		
Data: Dezembro/2021	Área: 1.065,44 m ²	Escala: Indicada Desenho: Eng. Elisabete Pires