


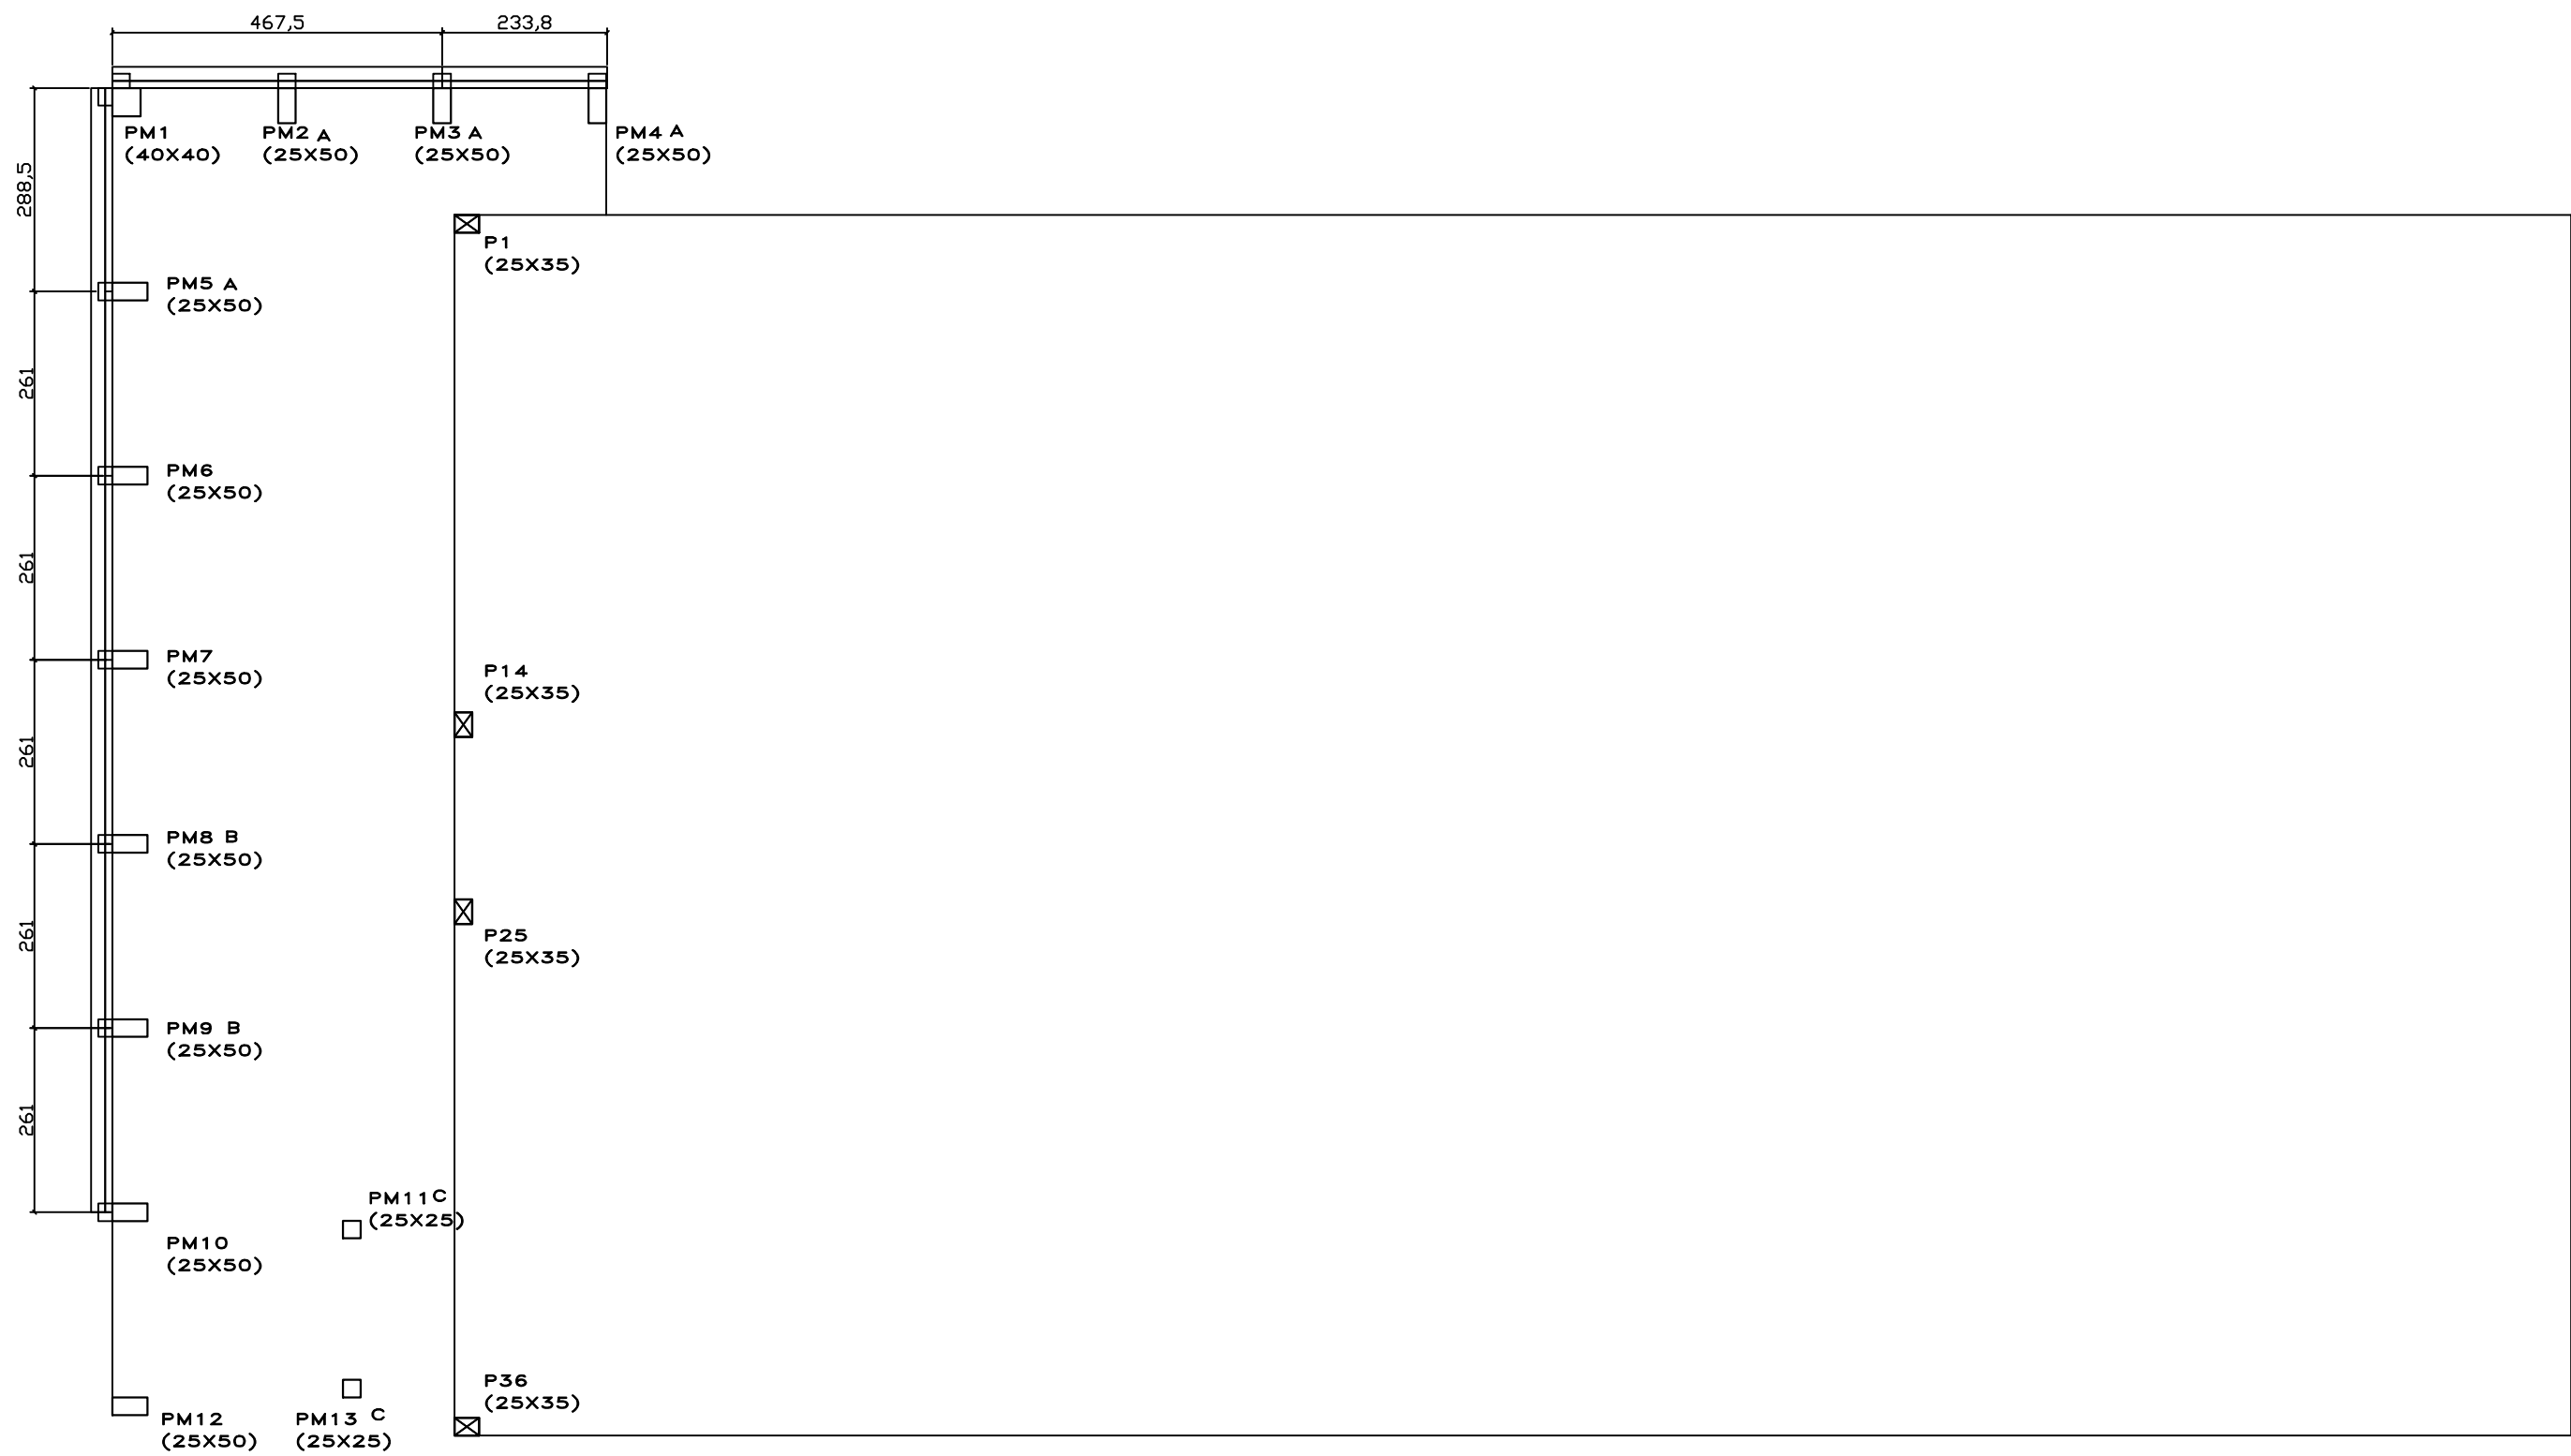

Locação Laje Muro Contenção

Folha: 05		PREFEITURA DE TAPEJARA		Rua do Comércio, 1468 - Centro Tapejara-RS Fone: (54)3344-4700	
Projeto: Ampliação - Escola Giocondo Canali					
Prancha: Locação Laje Muro Contenção					
Local: Rua Victor Graeff - Tapejara/RS					
Responsáveis Técnicos:					
Andreia Eugênia Faresin CREA RS 097148		Elisabete Pires da Silva CREA RS 242938		Roberto Pires da Silva CREA RS 160132	
Data: Dezembro/2021	Área: 1.065,44 m²	Escala: Indicada	Desenho: Eng. Elisabete Pires		