



GRUPO M(25x60):V301,401
(x2)

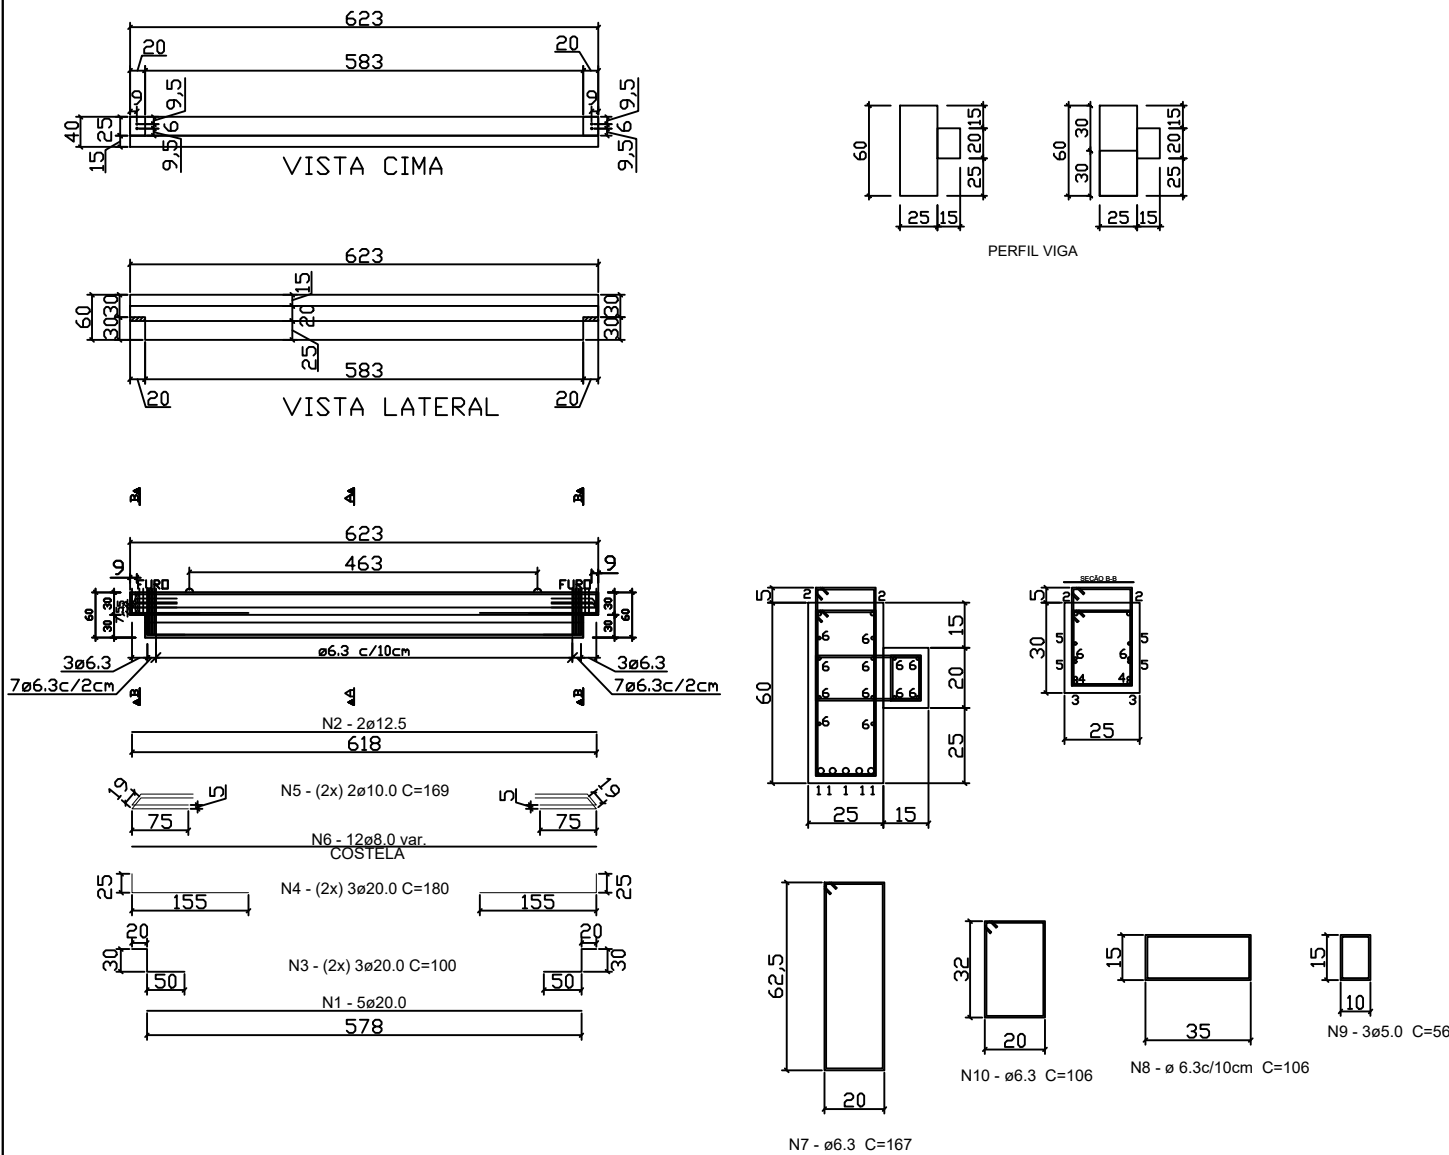

GRUPO N(25x60):V302,402
(x2)

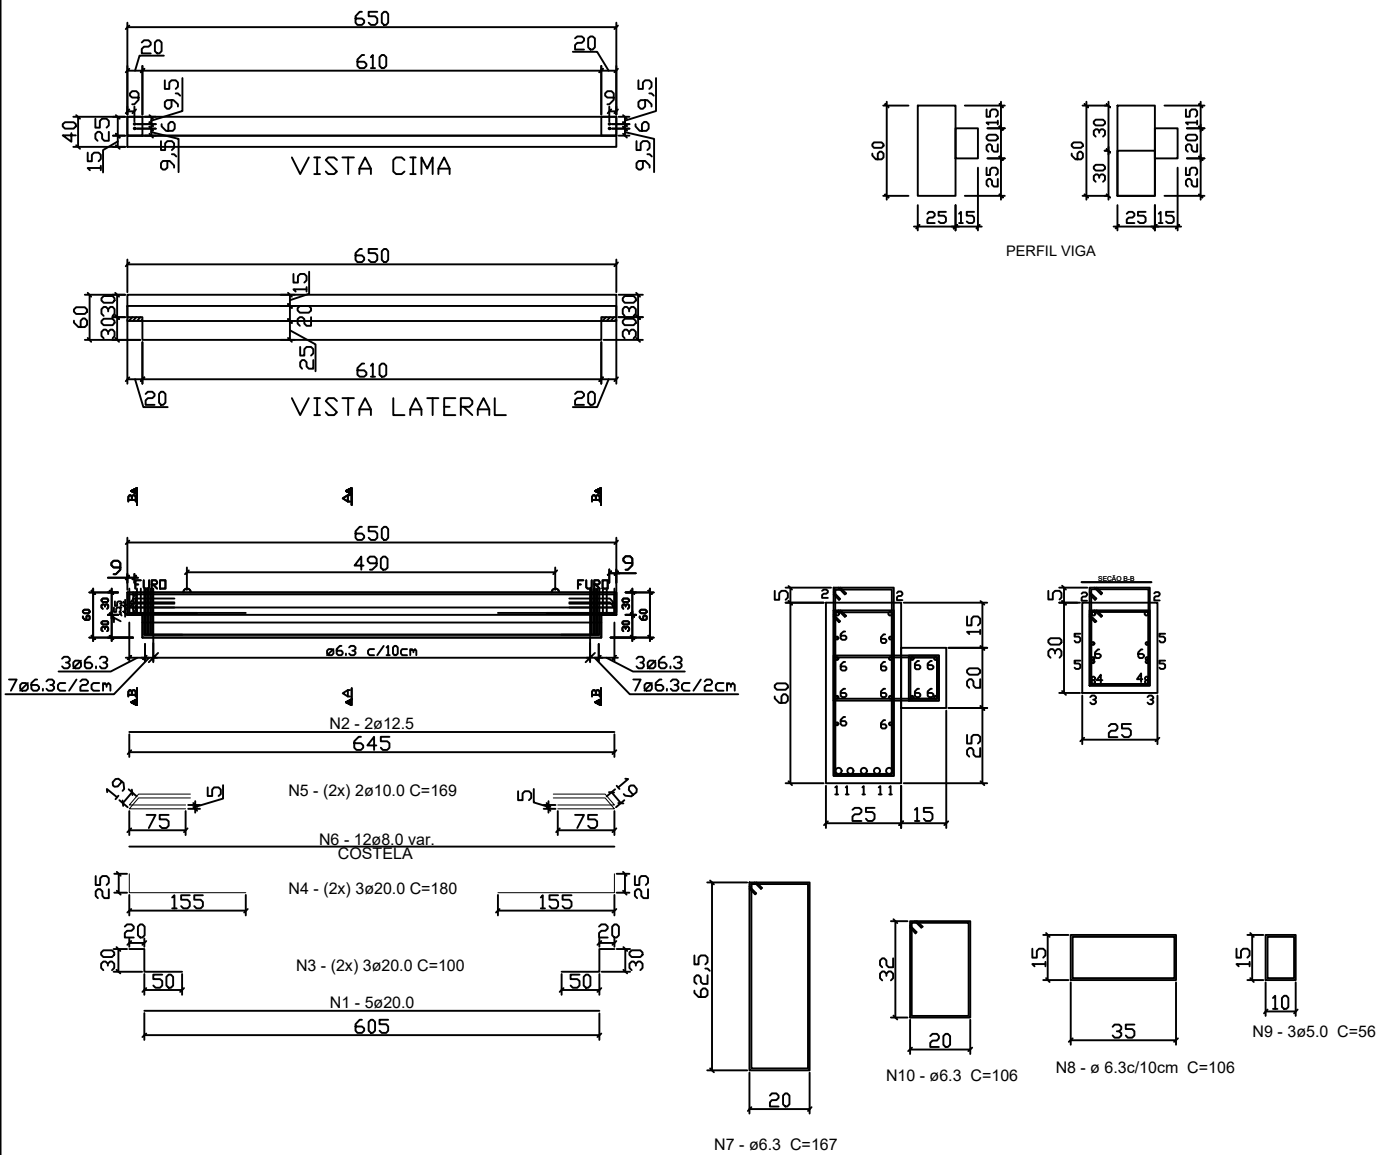

Folha:

01

PREFEITURA DE
TAPEJARA

Rua do Comércio, 1468 - Centro
Tapejara-RS
Fone: (54)3344-4700

Projeto: Ampliação - Escola Giocondo Canali

Prancha: Vigas

Local: Rua Victor Graeff - Tapejara/RS

Responsáveis Técnicos:

Andreia Eugênia Faresin Elisabete Pires da Silva Roberto Pires da Silva
CREA RS 097148 CREA RS 242938 CREA RS 160132

Data:
Dezembro/2021

Área:
1.065,44 m²

Escala:
Indicada

Desenho:
Eng. Elisabete Pires