



V415 (25x60)
(x1)

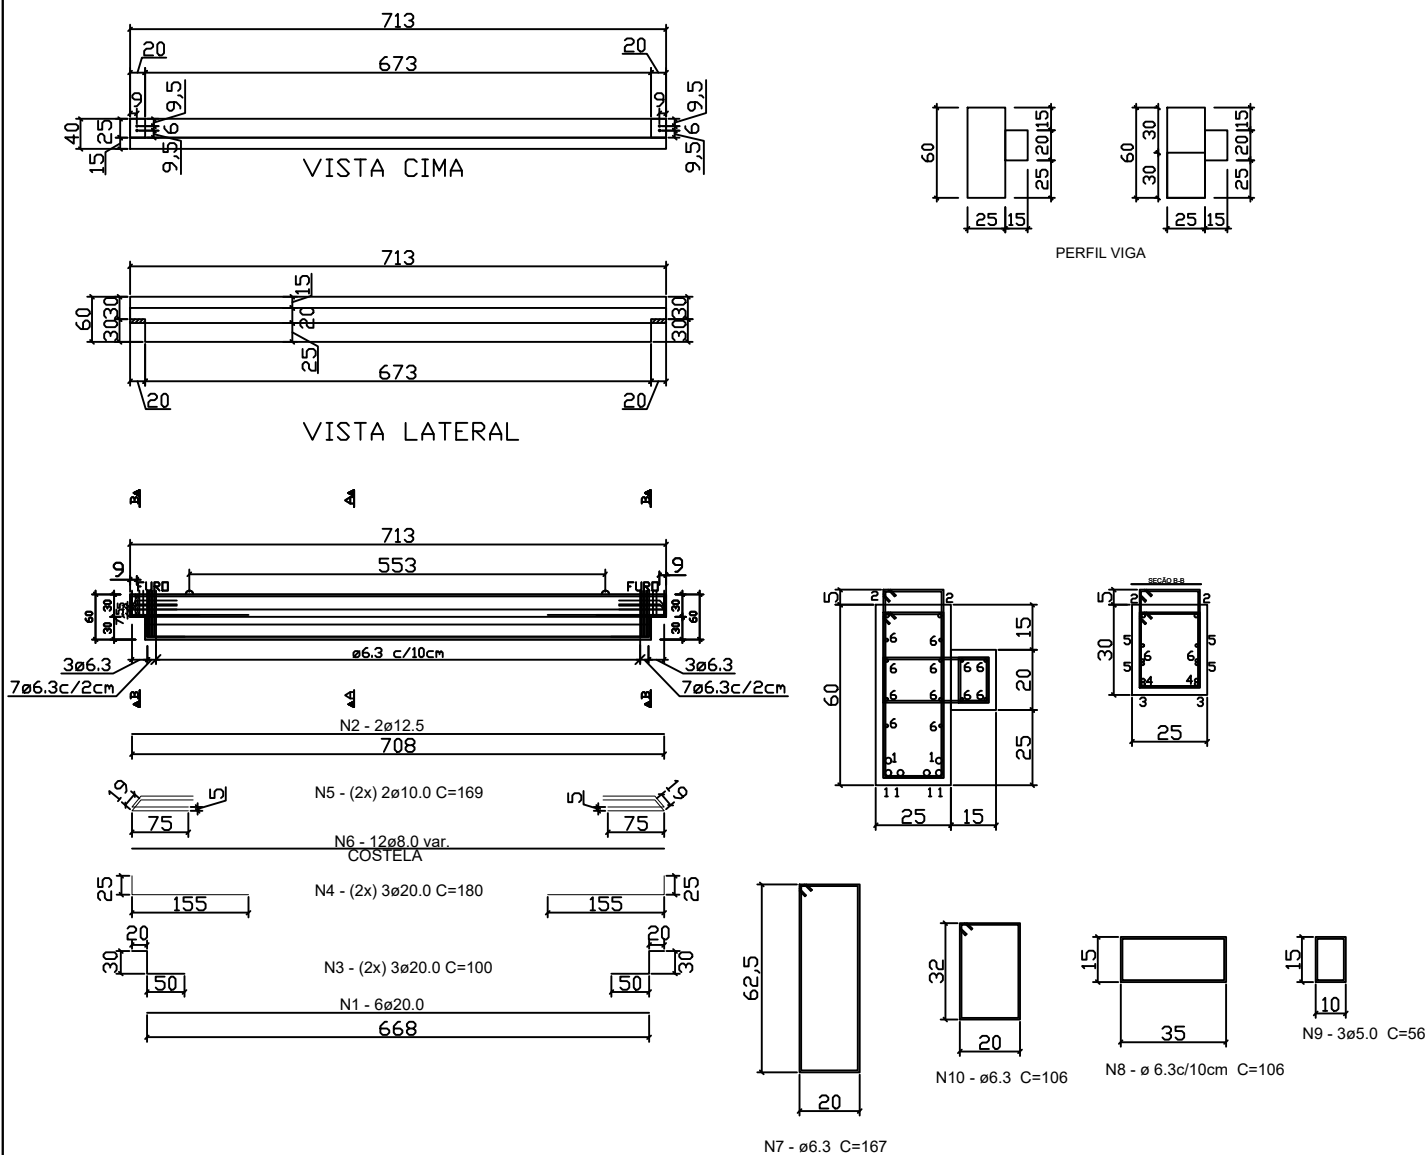

GRUPO R(25x60):V307,V312,V406,V410
(x4)

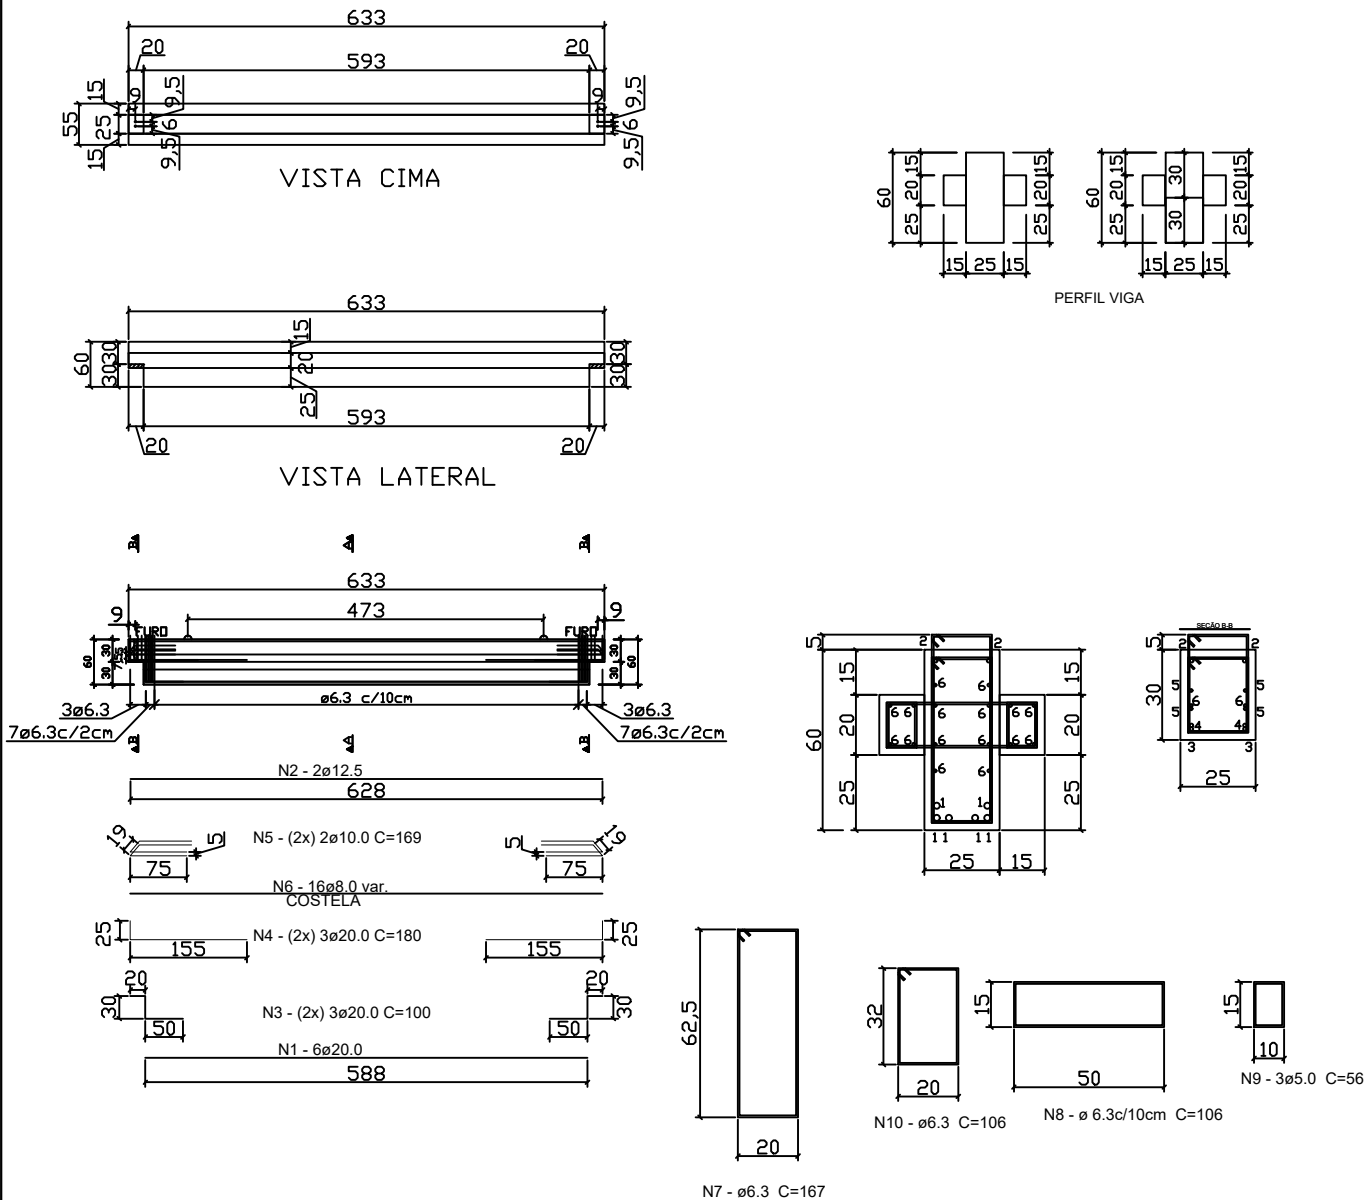

Folha:

05

PREFEITURA DE
TAPEJARA

Rua do Comércio, 1468 - Centro
Tapejara-RS
Fone: (54)3344-4700

Projeto: Ampliação - Escola Giocondo Canali

Prancha: Vigas

Local: Rua Victor Graeff - Tapejara/RS

Responsáveis Técnicos:

Andreia Eugênia Faresin Elisabete Pires da Silva Roberto Pires da Silva
CREA RS 097148 CREA RS 242938 CREA RS 160132

Data:

Dezembro/2021

Área:

1.065,44 m²

Escala:

Indicada

Desenho:

Eng. Elisabete Pires