
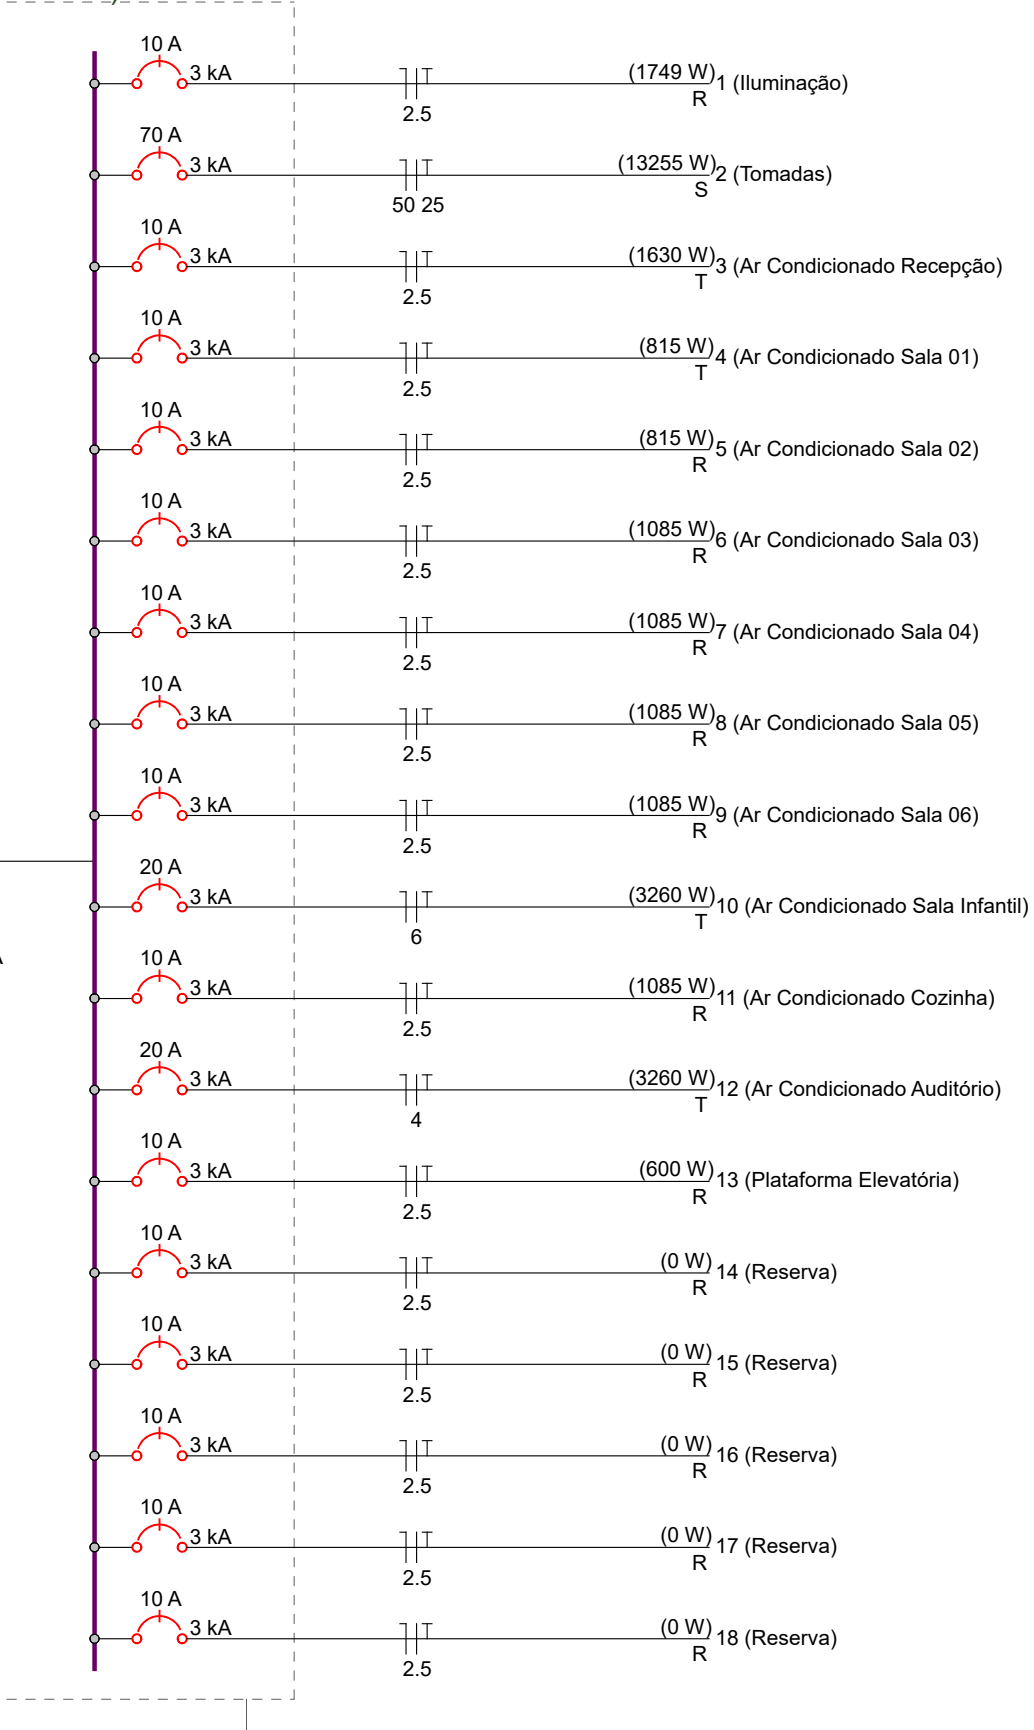


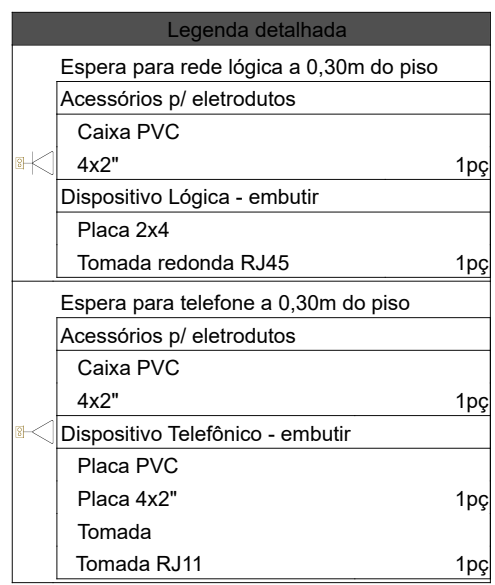

Nº	DISCRIMINAÇÃO DAS REVISÕES	DATA	APROVAÇÃO
0	Emissão inicial	12/12/2021	Elsabete

Escola Giocondo Canali Rua Victor Graef	
Rua Pires Engenharia LTDA RPS1889-D	Cidade Prefeitura Municipal de Tapejara
Escolar	
Descrição Projeto Térreo Lógica Térreo e Diagramas elétricos	
Data 12/12/2021	Assinatura Escala Elsabete Data de Emissão 12/12/2021
Observações Revisar	

Cotação 1	Revisão 0
--------------	--------------