


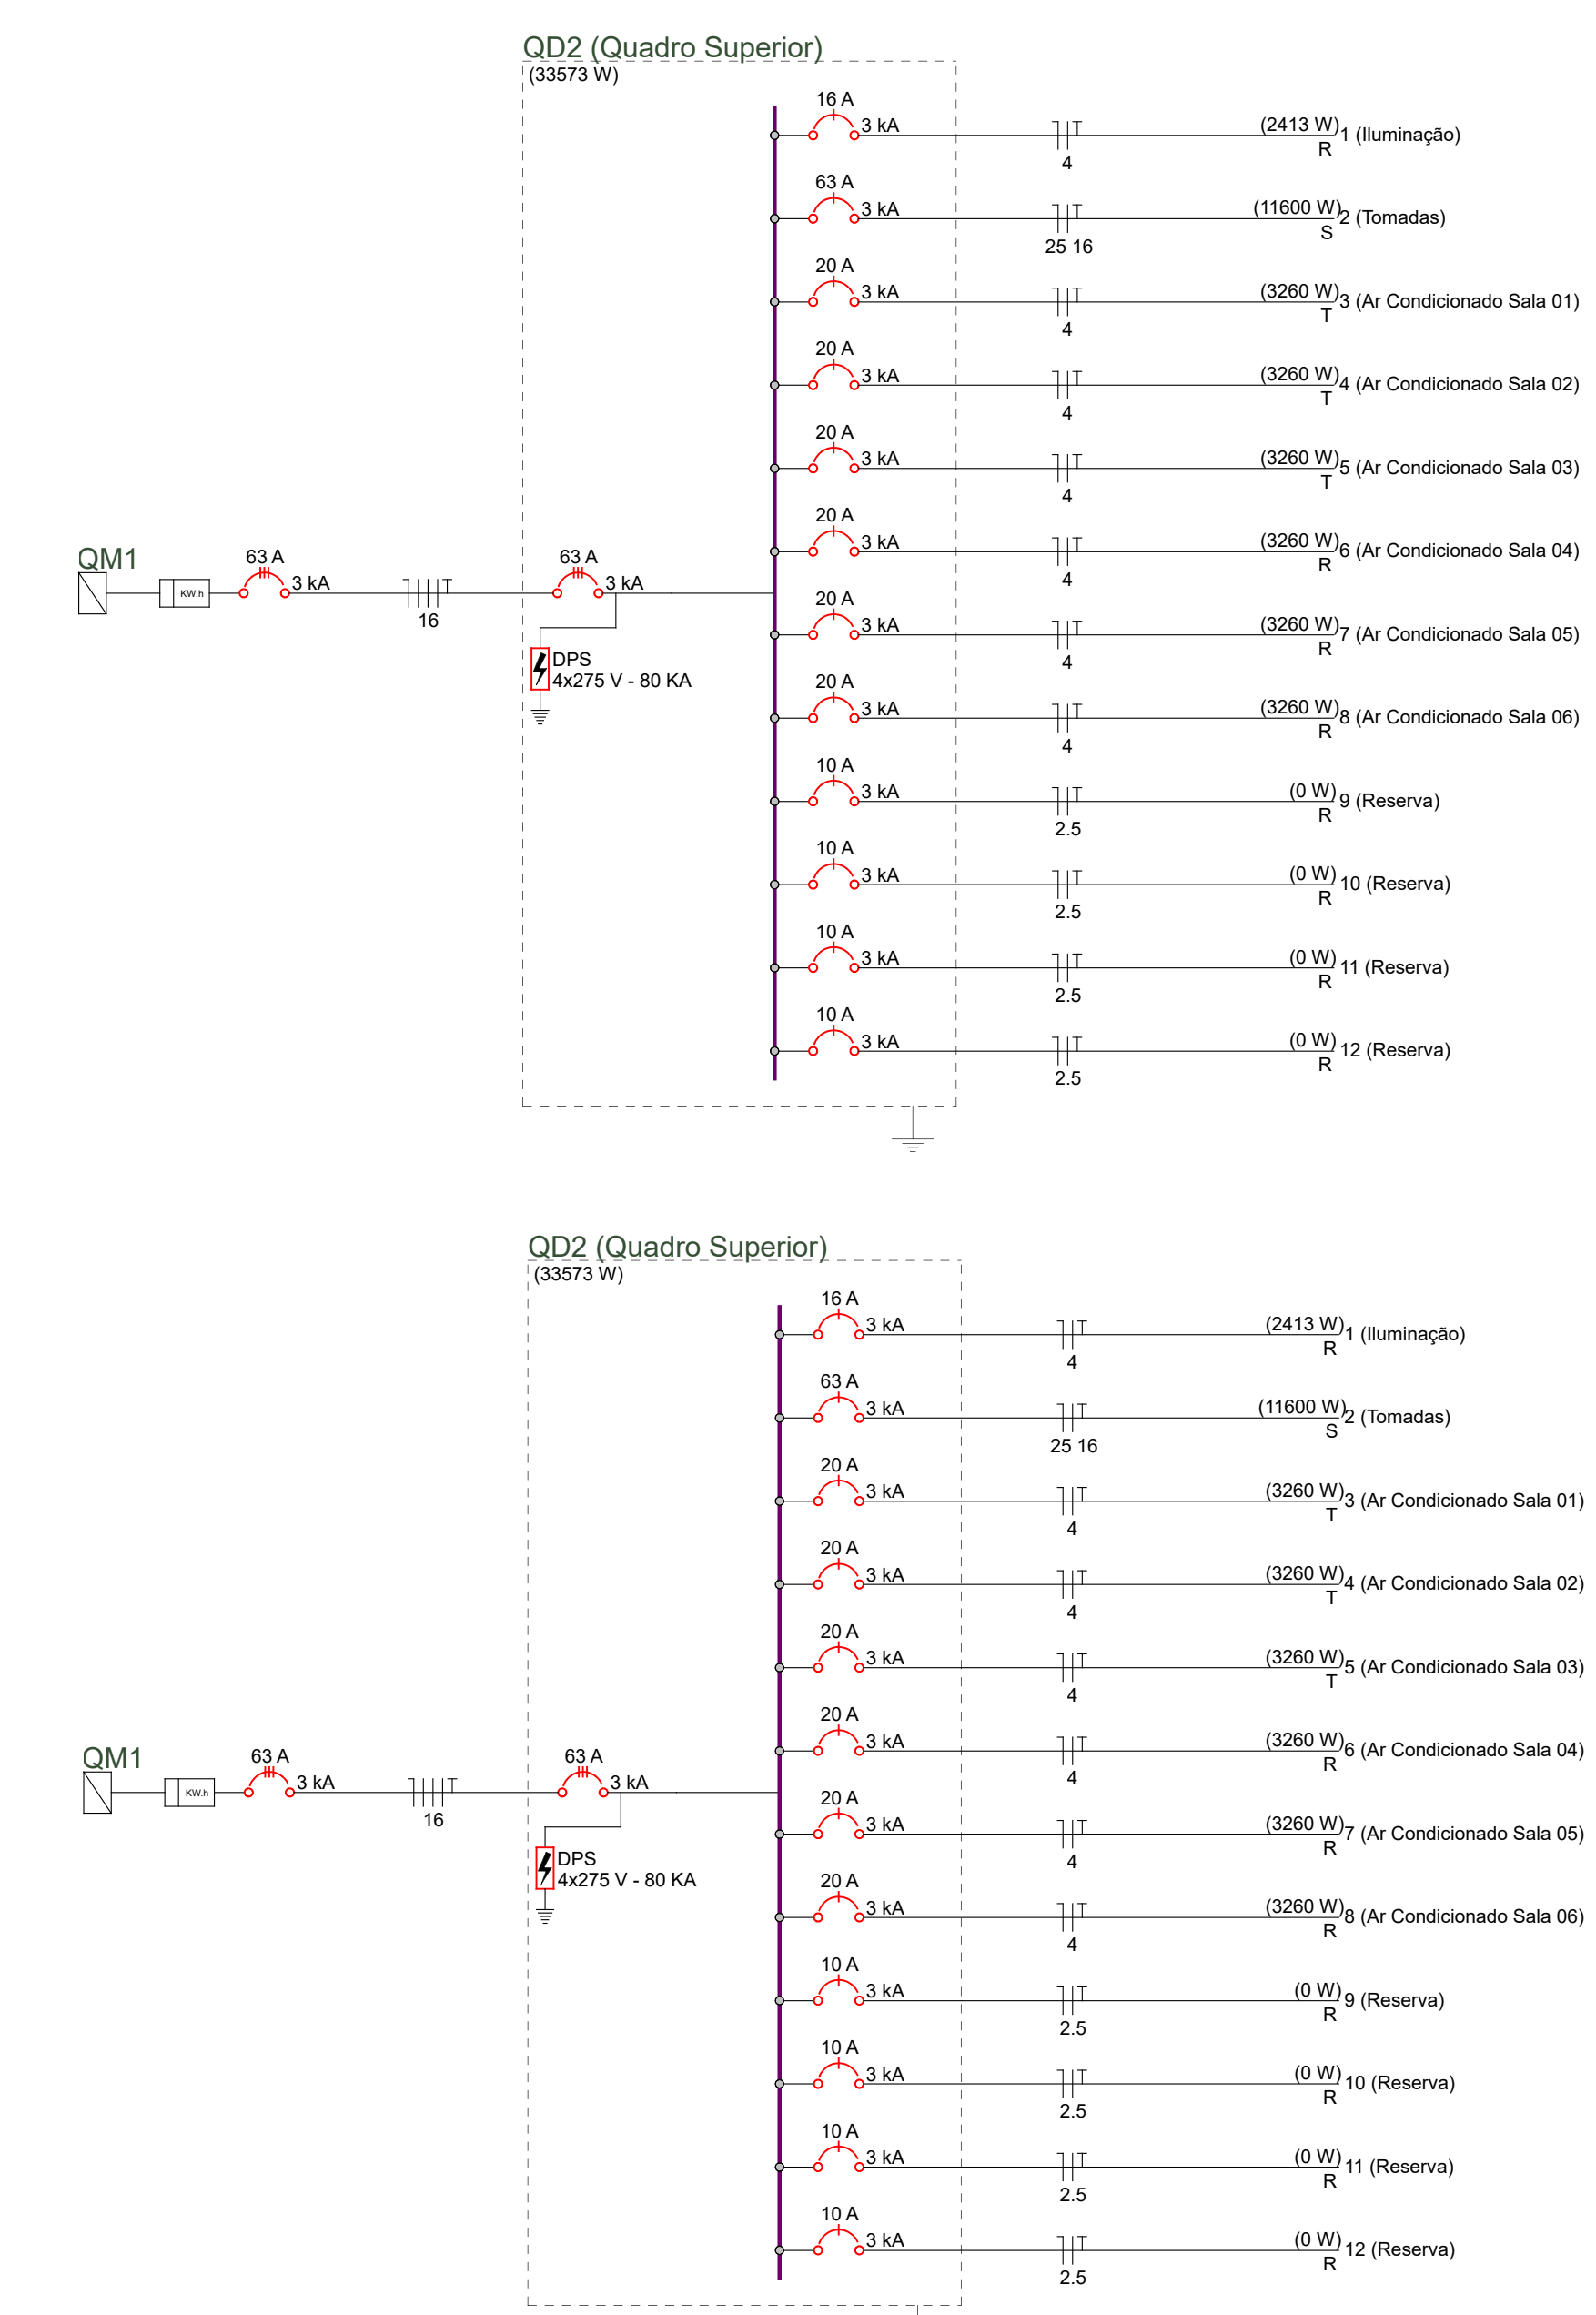

Condutor 3x16 (60/10mm²)
63 A

DPS 275 V, 80 kA

12 circuitos de distribuição:

- Iluminação: 2413 W, 1
- Tomadas: 11600 W, 2
- Ar Condicionado Sala 01: 3200 W, 3
- Ar Condicionado Sala 02: 3200 W, 4
- Ar Condicionado Sala 03: 3200 W, 5
- Ar Condicionado Sala 04: 3200 W, 6
- Reserva: 0 W, 2.5
- Reserva: 0 W, 2.5
- Reserva: 0 W, 2.5
- Reserva: 0 W, 2.5

Legenda:

Potência Instalada (W)	
R	12193
S	11600
T	9790
Total	33573

Verde

Nº	DISCRIMINAÇÃO DAS REVISÕES	DATA	APROVAÇÃO	Escola Giocondo Canali Rua Victor Graef									
0	Emissão inicial	12/12/2021	Elisabete	Nome Prez Engenharia LTDA				Endereço Prefeitura Municipal de Tapajara					
				Endereço Escolar									
				Assinatura Segundo Pavimento Elétrico Segundo Pavimento									
				3 1 5 8									
				emitido 12/12/2021	assinado Escola	desenhado Elisabete	revisado	assinado	desenhado	revisado	assinado	desenhado	revisado