



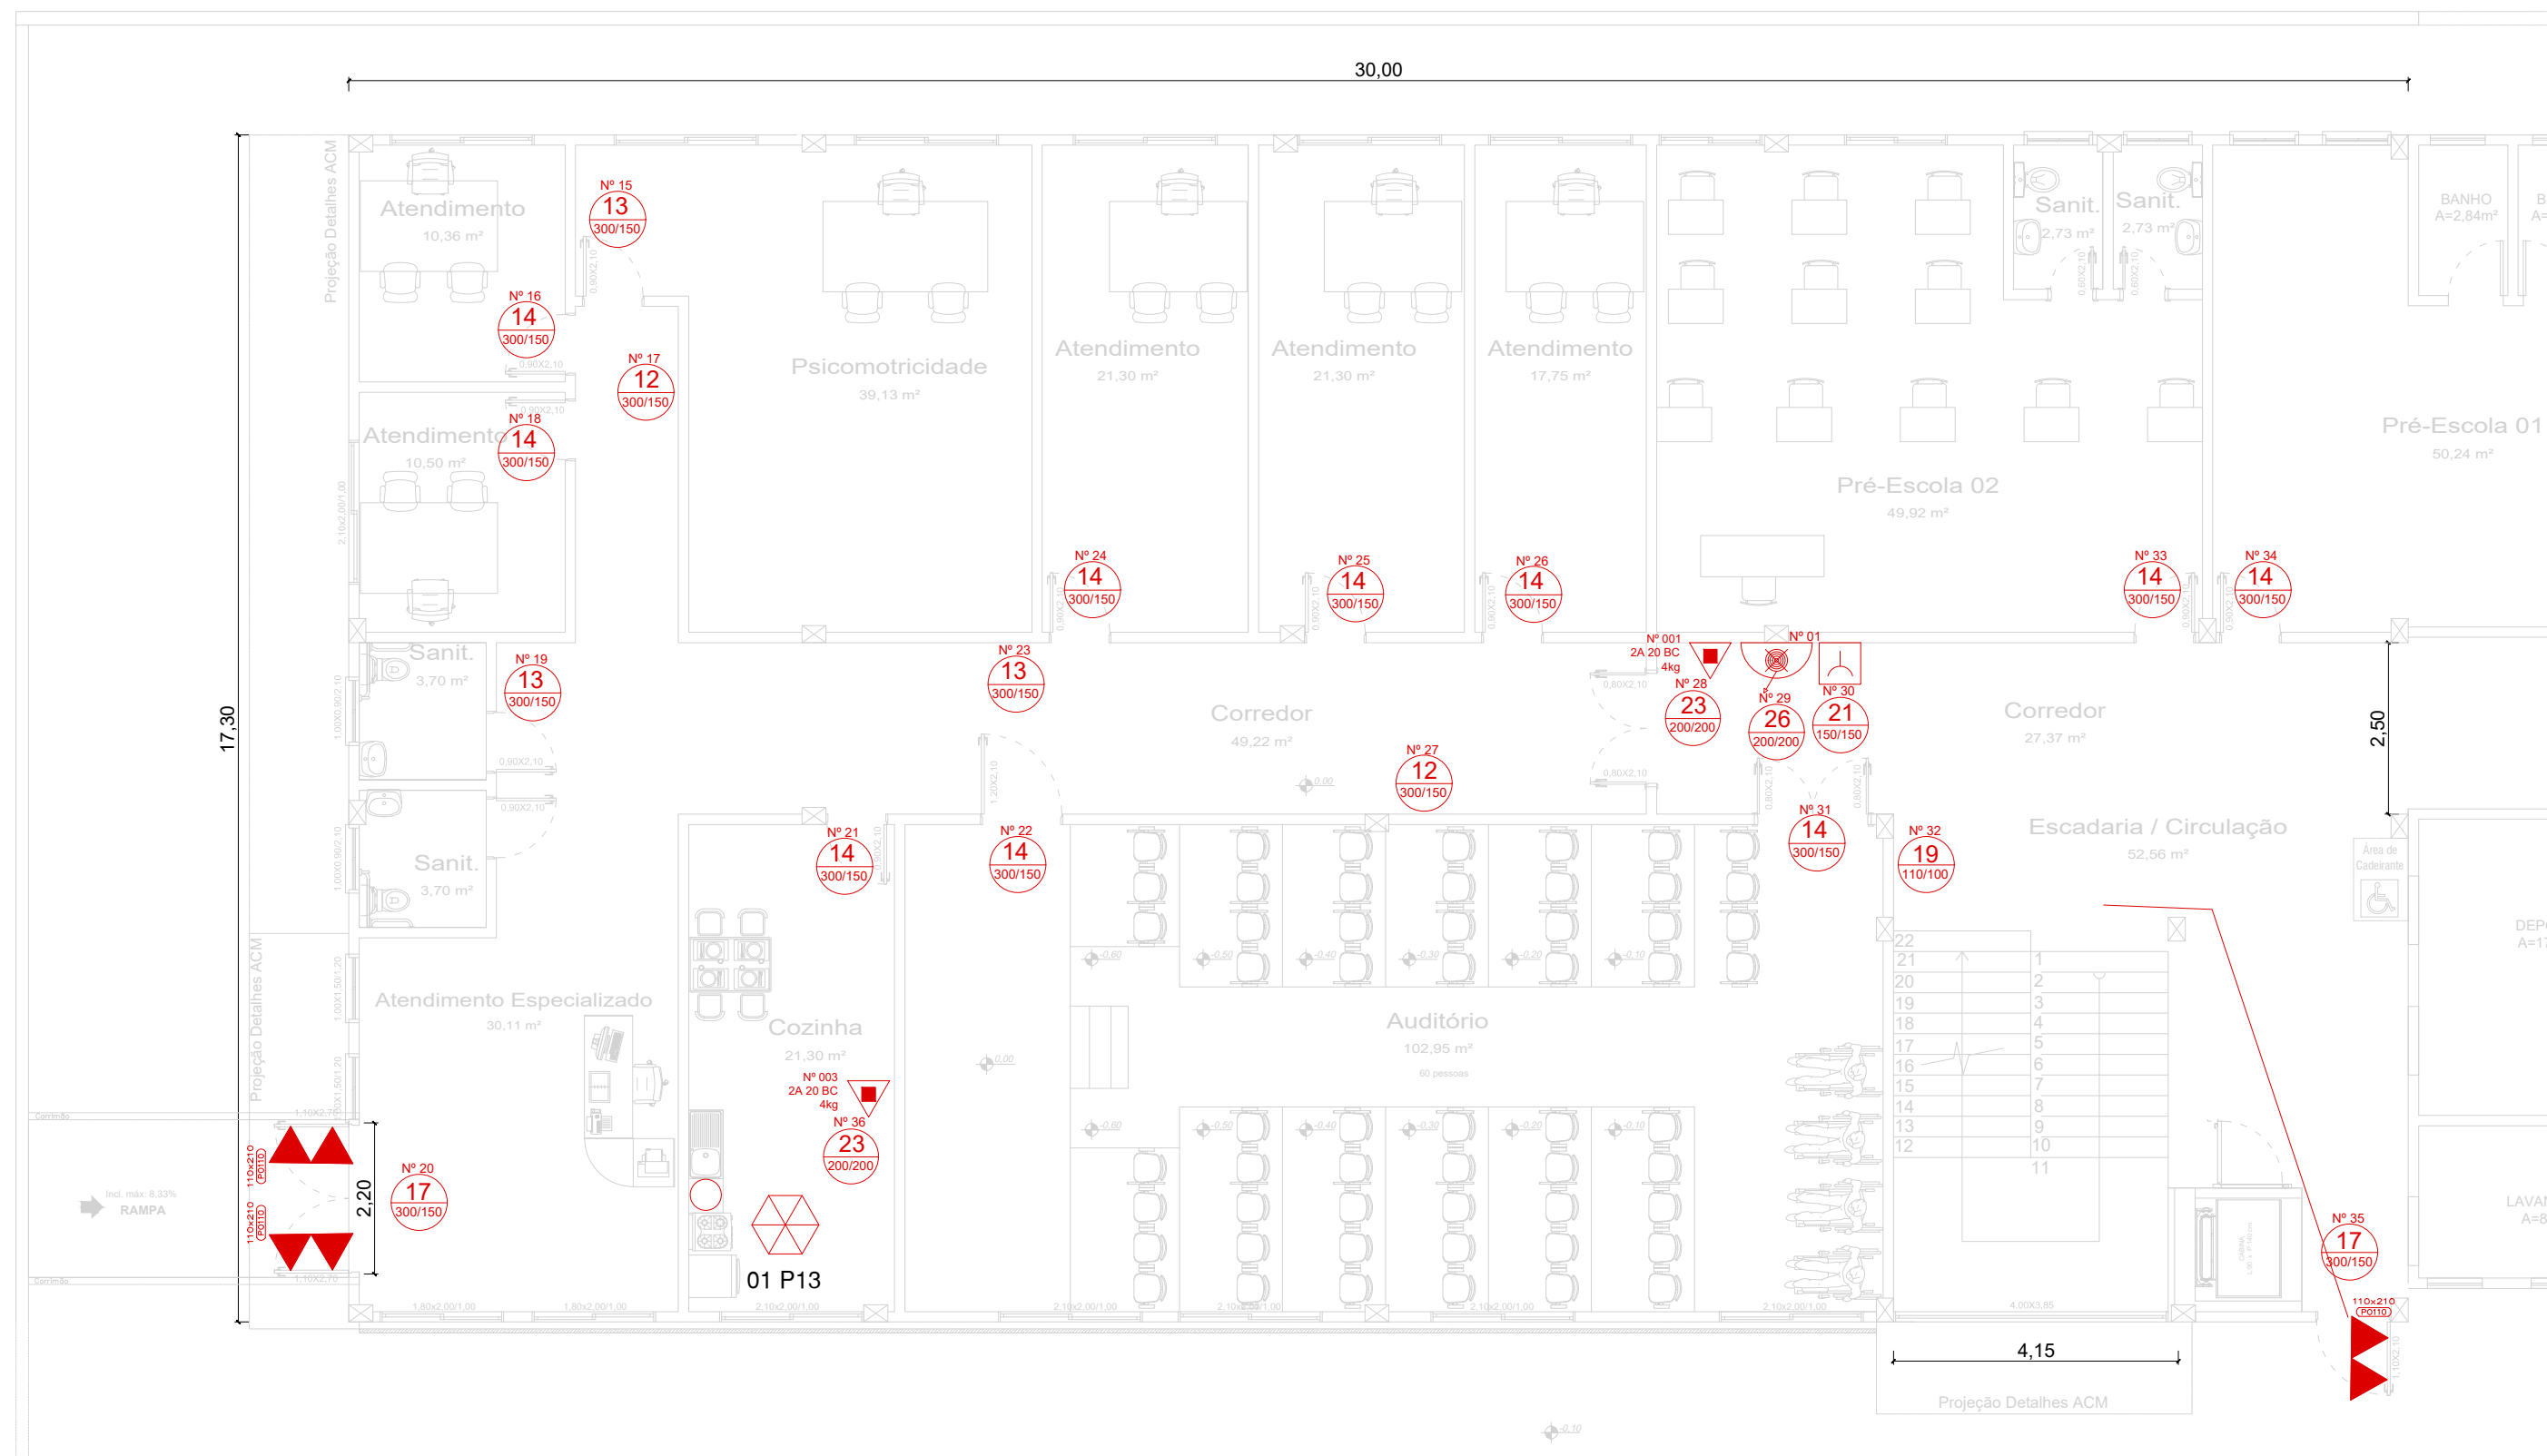

1 **Planta Baixa Térreo**  
1:100 ÁREA NOVA= 519,00 m²  
CONFERIR MEDIDAS NO LOCAL



2 **Planta Baixa Superior**  
1:100 ÁREA NOVA= 519,00 m²  
CONFERIR MEDIDAS NO LOCAL

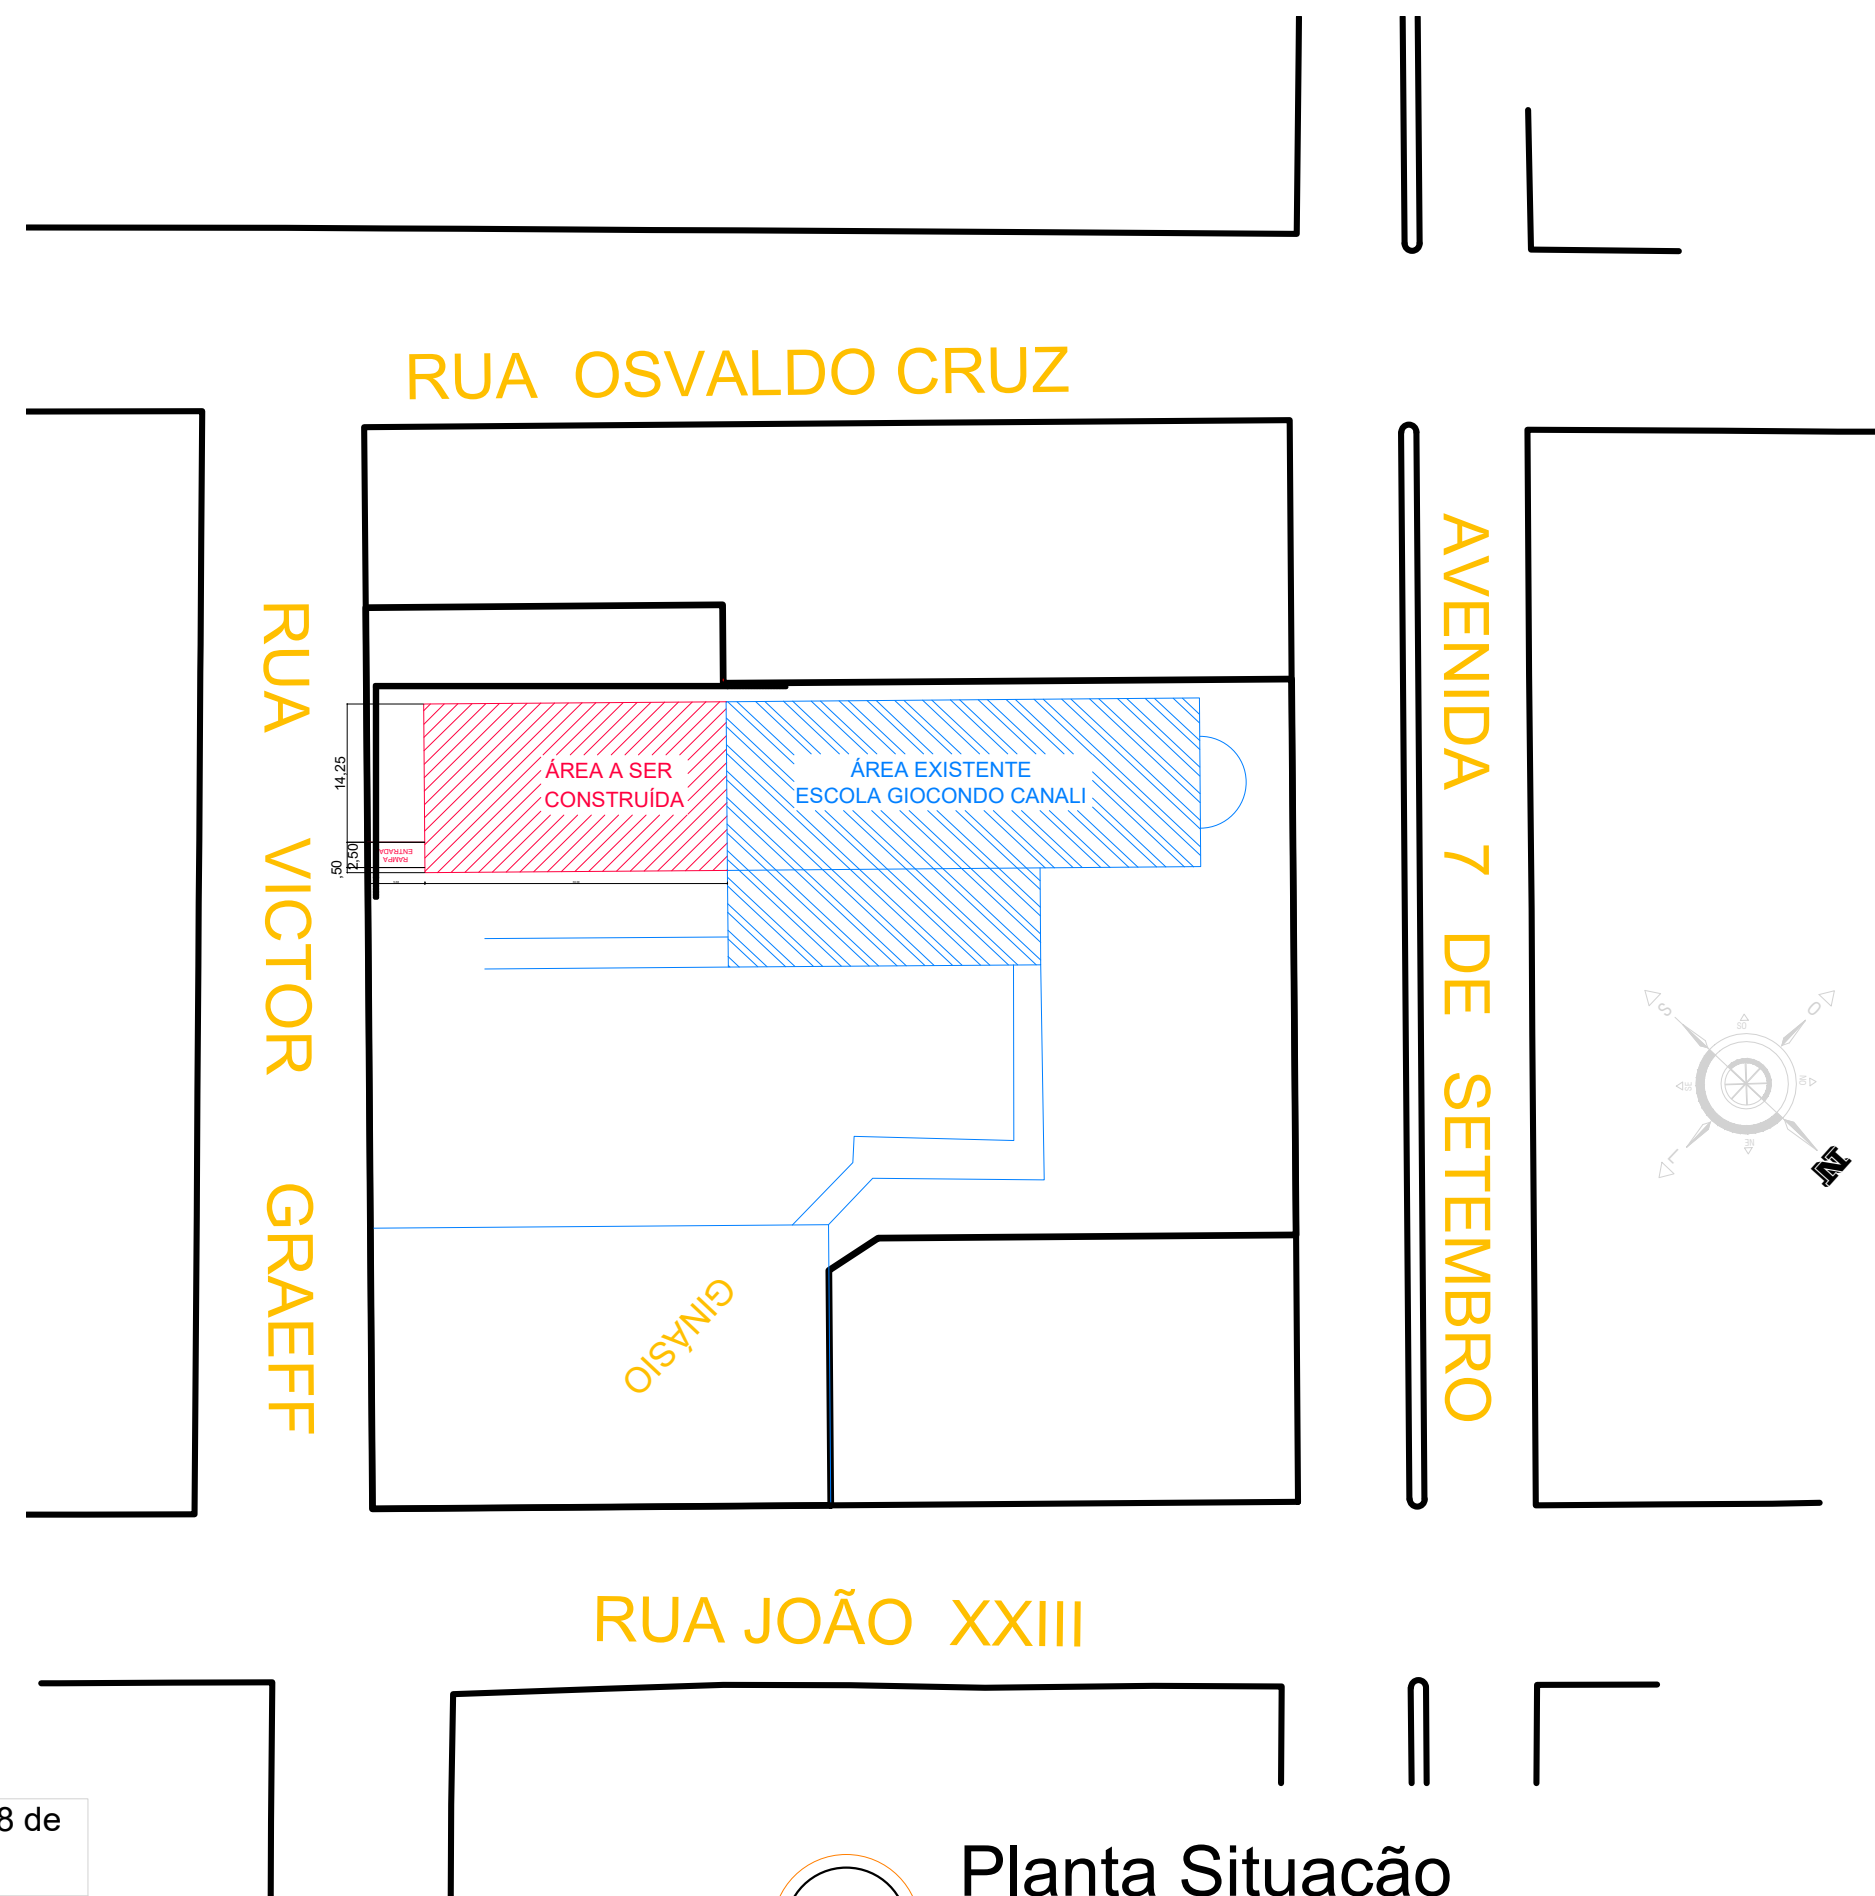

3 **Planta Situação**  
1:1000

| SIMBOLOGIA EM ACORDO COM RT nº 05, PARTE 08 de 2016 e NBR 13432 |                                                 |
|-----------------------------------------------------------------|-------------------------------------------------|
| Simbologia                                                      | Descrição                                       |
|                                                                 | Extintor de Água Pressurizada AP                |
|                                                                 | Extintor de Pó Químico - Fogo classe B e C      |
|                                                                 | Extintor de Pó Químico - Fogo classe A, B e C   |
|                                                                 | Extintor de Gás Carbônico - CO2                 |
|                                                                 | Extintor de Espuma Mecânica - Fogo classe A, B. |
|                                                                 | Placa Extintor de Incêndio                      |
|                                                                 | Sistema de Mangotinho                           |
|                                                                 | Sistema de Hidrante Simples                     |
|                                                                 | Sistema de Hidrante Duplo                       |
|                                                                 | Dispositivo de Recalque Simples                 |
|                                                                 | Reserva de Incêndio                             |
|                                                                 | Bomba de Recalque de Água                       |
|                                                                 | Placa Indicativa de Mangotinho                  |
|                                                                 | Placa Indicativa Abrigo de Mangueira e Hidrante |
|                                                                 | Placa Indicativa de Hidrante                    |
|                                                                 | Acionador Manual                                |
|                                                                 | Central de Detecção e Alarme e Avisador Sonoro  |
|                                                                 | Detector de incêndio                            |
|                                                                 | Placa Comando Manual de Alarme ou Bomba         |
|                                                                 | Placa Alarme Sonoro                             |
|                                                                 | Barra Anti - Pânico                             |
|                                                                 | Porta Corta Fogo                                |
|                                                                 | Ponto de Iluminação de Emergência 30x0,1W       |
|                                                                 | Ponto de Iluminação de Emergência 2x55W         |
|                                                                 | Ponto de Iluminação de Balizamento              |
|                                                                 | Placa Sentido da Saída de Emergência (Direita)  |
|                                                                 | Placa Sentido da Saída de Emergência (Esquerda) |
|                                                                 | Placa Sentido da Saída de Emergência (Frente)   |
|                                                                 | Placa Escada de Emergência                      |
|                                                                 | Placa Saída de Emergência                       |
|                                                                 | Placa Número do Pavimento                       |
|                                                                 | Placas Instruções Para Porta Corta-Fogo         |
|                                                                 | Pórtico de acesso a viaturas                    |
|                                                                 | Vias de Acesso Interno                          |
|                                                                 | Elementos Corta-Fogo                            |
|                                                                 | Aterramento SPDA                                |
|                                                                 | Captor Franklin                                 |
|                                                                 | Tubulação de GLP                                |
|                                                                 | Placa Proibido Fumar                            |
|                                                                 | Placa Proibido Utilizar o Elevador em Incêndio  |
|                                                                 | Placa Alerta de Risco de Choque Elétrico        |
|                                                                 |                                                 |

|                        |   |
|------------------------|---|
| Folha:<br><b>01</b>    | <b>PREFEITURA DE TAPEJARA</b><br>Rua do Comércio, 1468 - Centro<br>Tapejara-RS<br>Fone: (54)3344-4700                               |
| Projeto:               | PPCI da Ampliação - Escola Giocondo Canali                                                                                          |
| Prancha:               | Projeto Arquitetônico - Planta baixa Térreo, Superior e Situação                                                                    |
| Local:                 | Rua Victor Graeff - Tapejara/RS   |
| Responsáveis Técnicos: | Andréia Eugênia Faresin<br>CREA RS 097148<br>Elisabete Pires da Silva<br>CREA RS 242938<br>Roberto Pires da Silva<br>CREA RS 160132 |
| Data:                  | Outubro/2021   |
| Área:                  | 1.038,00 m²   |
| Escala:                | Indicada   |
| Desenho:               | Eng. Elisabete Pires   |