RUA SD-3

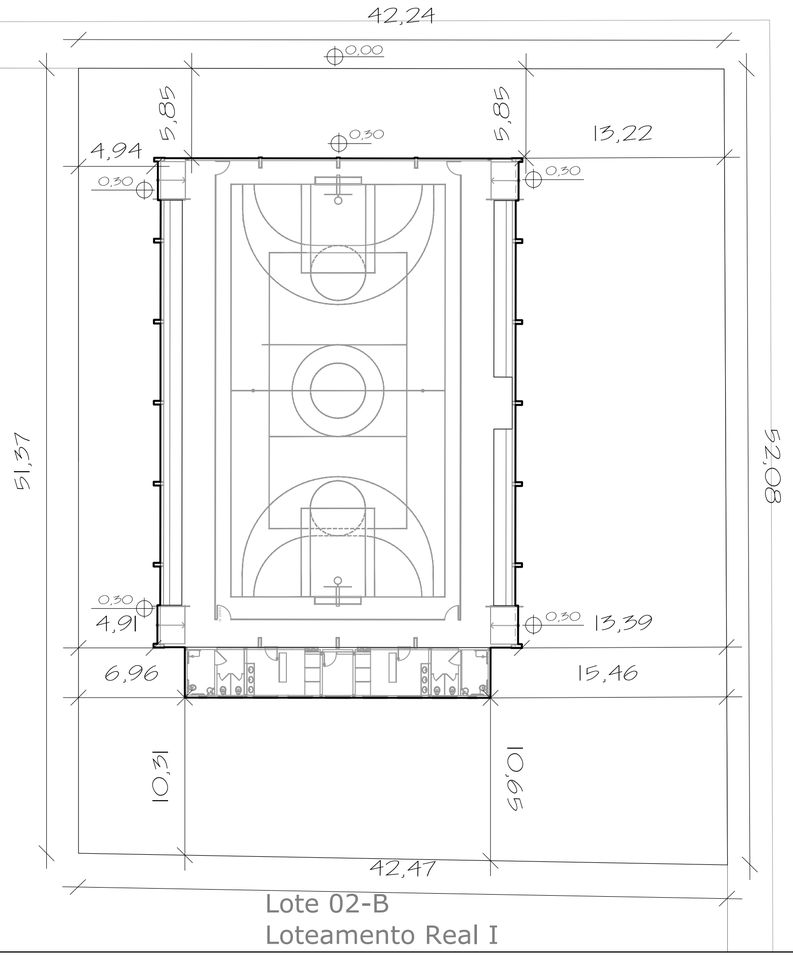

Escola Municipal
Marieli Andreola

AV. PRINCESA ISABEL

PREFEITURA MUNICIPAL DE TAPEJARA

Folha: 01

Rua do Comércio, 1468 - Centro
Tapejara - RS
Fone: 54 3344 1077

Obra: Quadra coberta e vestiário - modelo 2 - Padrão FNDE

Prancha: Planta de Locação da obra no terreno

Local: Rua SD-03 esquina com a Av. Princesa Isabel

Responsável Técnico:

Data: MAR/22

Eng.º Civil Leonardo M. Menegaz
Eng. Civil CREA/RS 123177

Area: 2.190,60 m²

Prefeitura Municipal:

Escala: 1:250

Desenho: Leonardo

Evanir Wolff
Prefeito Municipal

Espaço para Carimbos:

*** CONFERIR MEDIDAS EM OBRA ***

*** DIREITOS AUTORAIS RESERVADOS CONFORME ARTIGO 184 DO CÓDIGO PENAL, LEI 5.988 DO CÓDIGO CIVIL E RESOLUÇÃO CONFEA 205/71 ***