




Rua Isaco Caleqari

Quadra: 86 B

Rua Coronel Gervásio

Rua Coronel Amâncio Cardoso

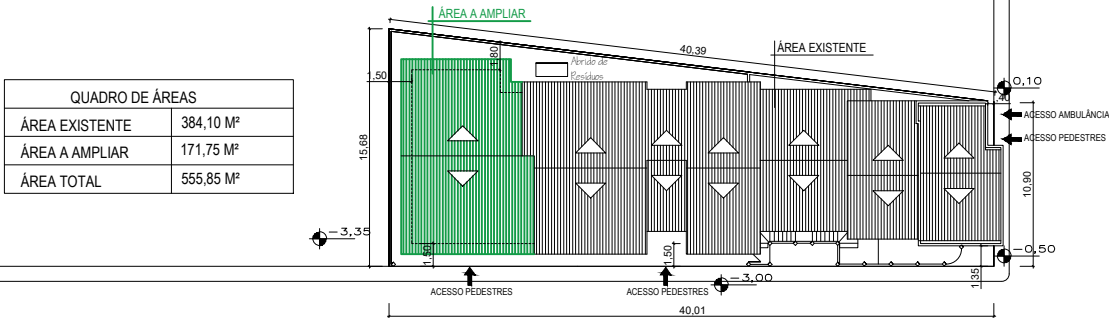

Rua Pedro José Sitta

IMPLANTAÇÃO

1

CARIMBOS



OBRA	PROJETO DE AMPLIAÇÃO E REFORMA DA UBS DO BAIRRO 13 DE MAIO		
PROPRIETÁRIO CNPJ	PREFEITURA MUNICIPAL DE TAPEJARA 87.615.449/0001-42		 EVANIR WOLFF Prefeito Municipal
LOCAL	RUA CORONEL AMÂNCIO CARDOSO - TAPEJARA/RS		
AUTOR DO PROJETO	GEISSON BRUSSO ARQUITETO E URBANISTA CAU/RS A70225-0 		
RESPONSÁVEL TÉCNICO	GEISSON BRUSSO ARQUITETO E URBANISTA CAU/RS A70225-0		
DATA OUTUBRO DE 2021	ASSUNTO PROJETO DE REFORMA (UBS 13 DE MAIO)	FOLHA Nº 01/05	
ESCALA 1/500			
DESENHO GEISSON BRUSSO			
ÁREA	DIREITOS AUTORAIS RESERVADOS CONFORME:		
CONSTRUÇÃO	555,85 M²	- ARTIGO 184 DO CÓDIGO PENAL - LRI 5.988 DO CÓDIGO CIVIL - RESOLUÇÃO CONFEA 205/71	