


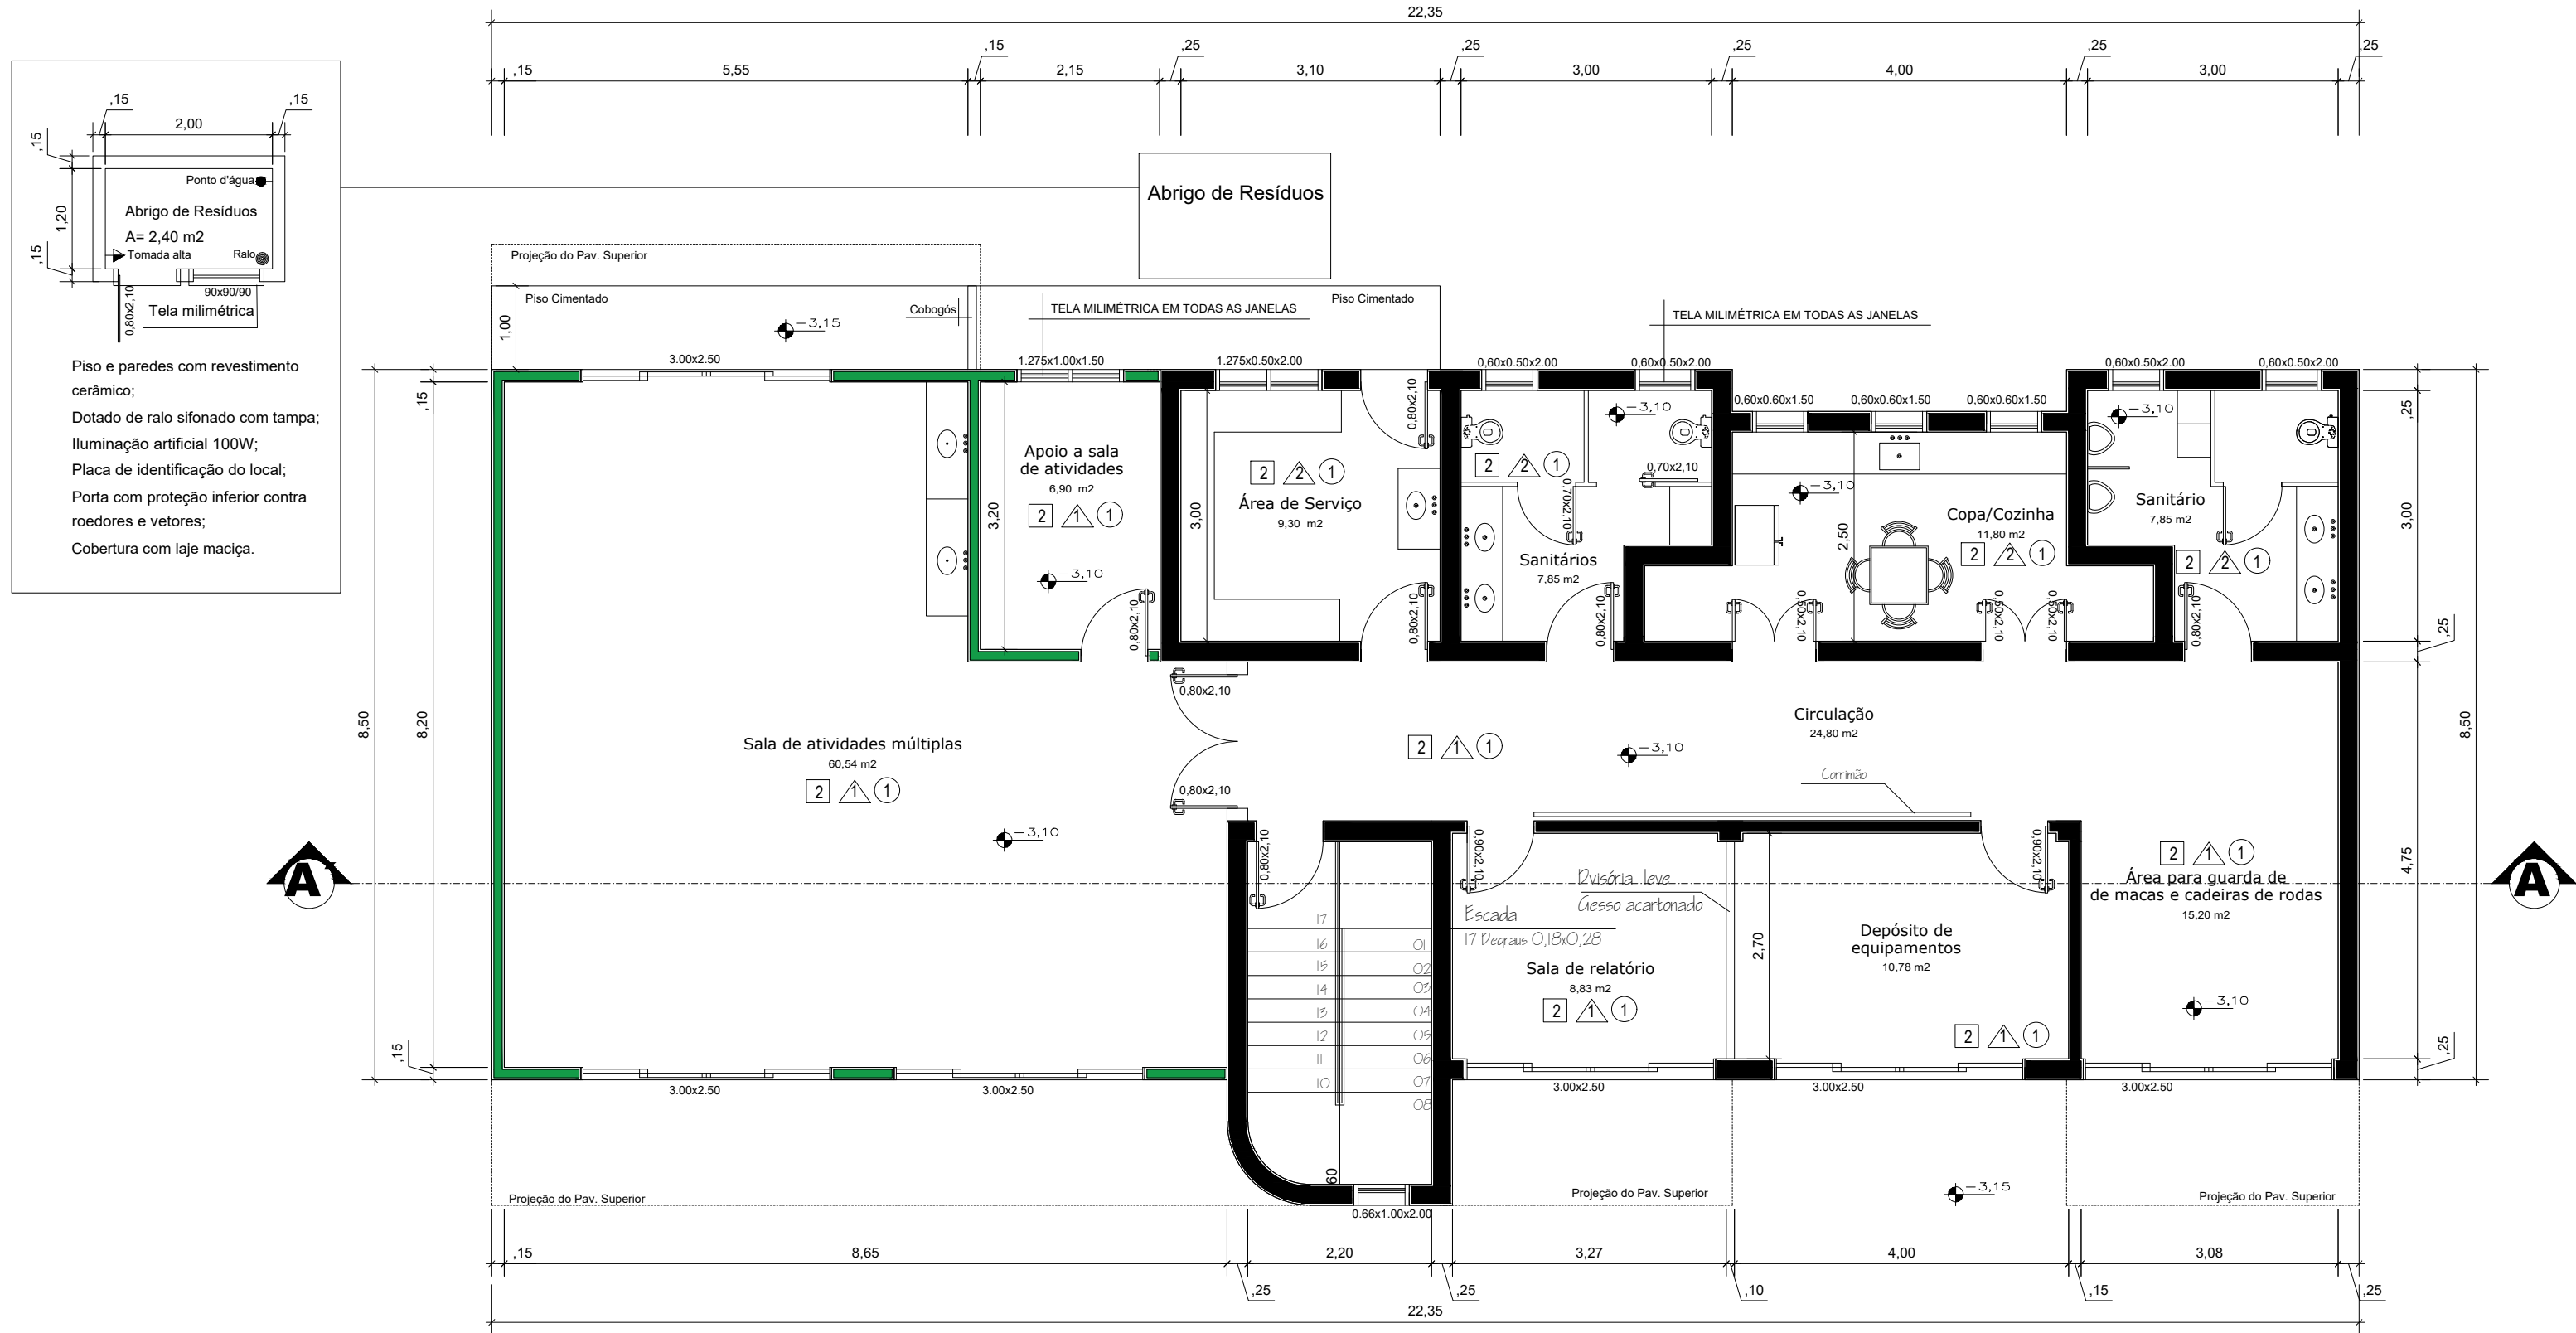


1 PLANTA BAIXA TÉRREO
Área Atual: 119,82 m² - Área a ser ampliada: 71,98 m² - TOTAL: 191,80 m²

AMPLIAÇÃO

Local	Legenda
□ Acabamento Piso	● Local
△ Acabamento Parede	1 Material
○ Acabamento Teto	
Acabamento Piso	
1	Piso Cerâmico 30x30
2	Piso Cerâmico 60x60
Acabamento Parede	
1	Pintura Acrílica Semi-Brilho
2	Cerâmica 20x20 Até o Teto
3	Cerâmica 20x20 Até 1,20m
Acabamento Teto	
1	Pintura Acrílica Semi-Brilho

CARIMBOS

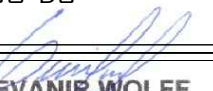

OBRA	PROJETO DE AMPLIAÇÃO E REFORMA DA UBS DO BAIRRO 13 DE MAIO	
PROPRIETÁRIO CNPJ	PREFEITURA MUNICIPAL DE TAPEJARA 87.615.449/0001-42	 EVANIR WOLFF Prefeito Municipal
LOCAL	RUA CORONEL AMÂNCIO CARDOSO - TAPEJARA/RS	
AUTOR DO PROJETO	GEISSON BRUSSO ARQUITETO E URBANISTA CAU/RS A70225-0	
RESPONSÁVEL TÉCNICO	GEISSON BRUSSO ARQUITETO E URBANISTA CAU/RS A70225-0	
DATA	OUTUBRO DE 2021	ASSUNTO
ESCALA	1/75	PROJETO DE REFORMA (UBS 13 DE MAIO)
DESENHO	GEISSON BRUSSO	
ÁREA	DIREITOS AUTORAIS RESERVADOS CONFORME:	
CONSTRUÇÃO	555,85 M²	- ARTIGO 184 DO CÓDIGO PENAL - LRI 5.988 DO CÓDIGO CIVIL - RESOLUÇÃO CONFEA 205/71

FOLHA Nº
03/05