


1 FACHADA FRONTAL

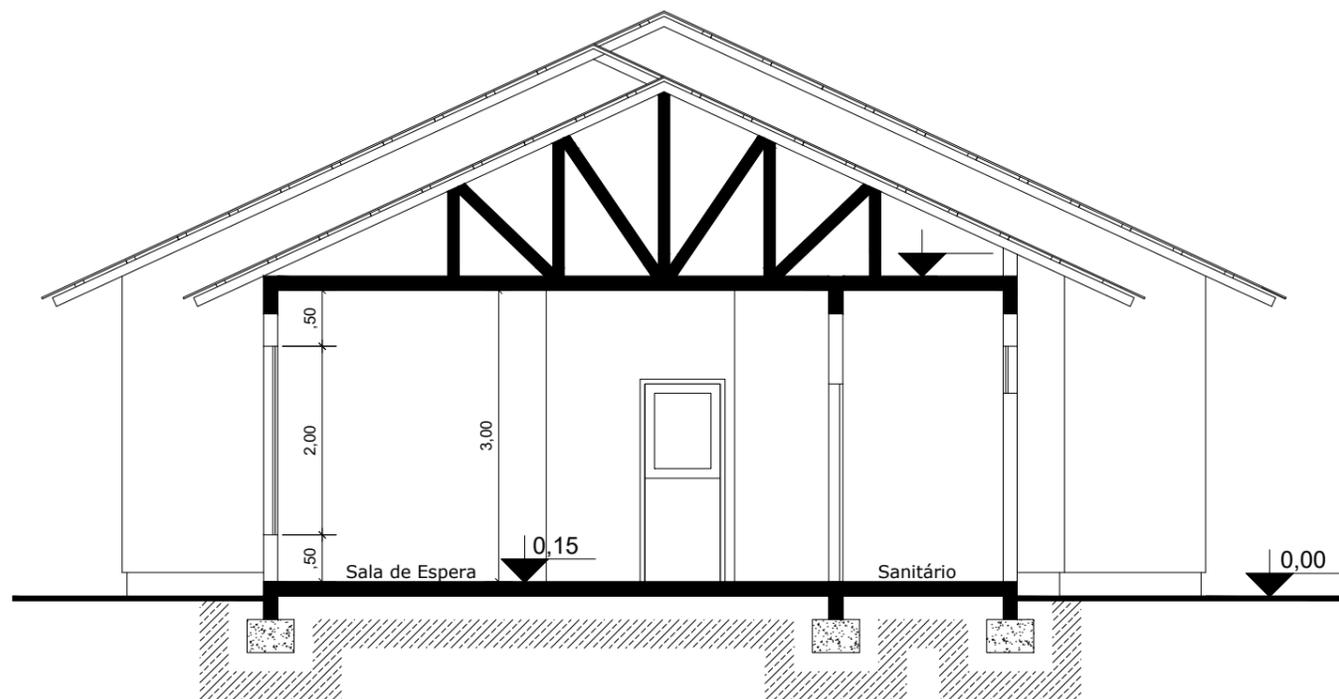

2 CORTE BB'

CARIMBOS



OBRA	PROJETO DE AMPLIAÇÃO E REFORMA DA UBS DO BAIRRO 13 DE MAIO	
PROPRIETÁRIO GNPJ	PREFEITURA MUNICIPAL DE TAPEJARA 87.615.449/0001-42	<i>Evânir Wolff</i> EVANIR WOLFF Prefeito Municipal
LOCAL	RUA CORONEL AMÂNCIO CARDOSO - TAPEJARA/RS	
AUTOR DO PROJETO	GEISSON BRUSSO ARQUITETO E URBANISTA CAU/RS A70225-0	
RESPONSÁVEL TÉCNICO	GEISSON BRUSSO ARQUITETO E URBANISTA CAU/RS A70225-0	
DATA OUTUBRO DE 2021	ASSUNTO	FOLHA Nº
ESCALA 1/75	PROJETO DE REFORMA (UBS 13 DE MAIO)	05/05
DESENHO GEISSON BRUSSO		
ÁREA	DIREITOS AUTORAIS RESERVADOS CONFORME:	
CONSTRUÇÃO 555,85 M <sup>2</sup>	- ARTIGO 184 DO CÓDIGO PENAL - LRI 5.988 DO CÓDIGO CIVIL - RESOLUÇÃO CONFEA 205/71	