

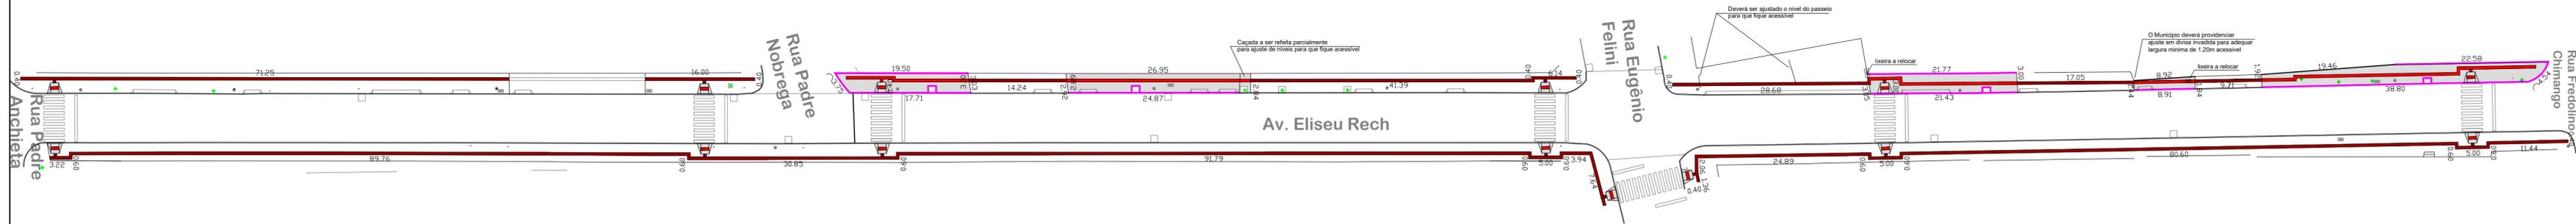



Passeios e Acessibilidade da Av. Eliseu Rech
* Escala 1/500

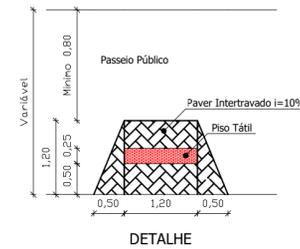

Detalhamento da Rampa de PNE
* sem escala

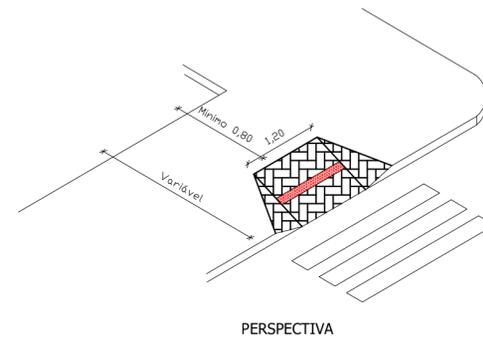

Detalhe em corte da execução do piso tátil em passeios existentes
* sem escala

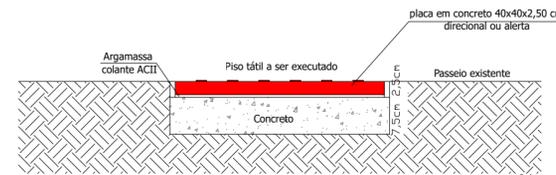

LEGENDA

- Meio-fio em concreto a ser executado no passeio
- Piso tátil em placas de concreto 40x40x2,5cm executadas em passeio existente de acordo com a NBR 9050
- Passeio em blocos de concreto intertravado a ser executado de acordo com a NBR 9050
- Rampa de acessibilidade de acordo com a NBR 9050

PREFEITURA MUNICIPAL DE TAPEJARA

Folha:
05

Rua do Comércio, 1468 - Centro
Tapejara-RS
Fone: (54)3344-4700

Projeto:
Pavimentação Asfáltica em CBUQ
Prancha:
Passeios e acessibilidade

Local: **Av. Eliseu Rech, Tapejara/RS**

Responsável Técnico:

Data:
Março/2022

Eng.º Civil Leonardo M. Menegaz
CREA-RS 123177

Área a pavimentar:
2.864,46 m²

Prefeitura Municipal de Tapejara:

Escala:
Indicada

Desenho e Criação:
Leonardo

Evanir Wolff
Prefeito Municipal

Espaço para carimbos: