

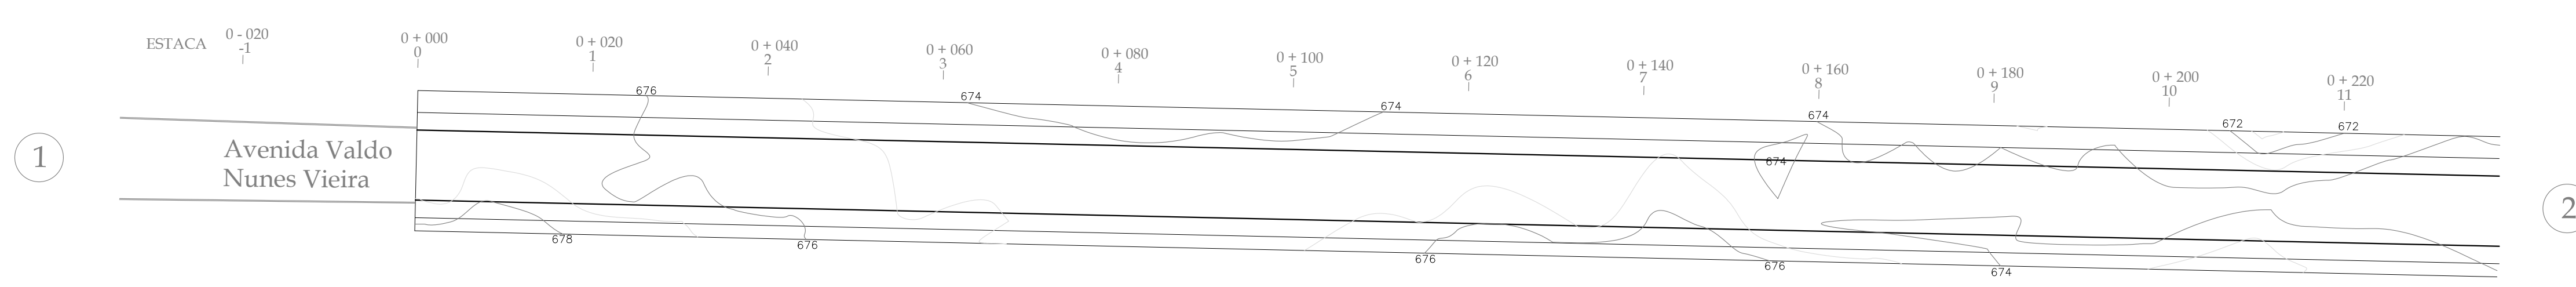
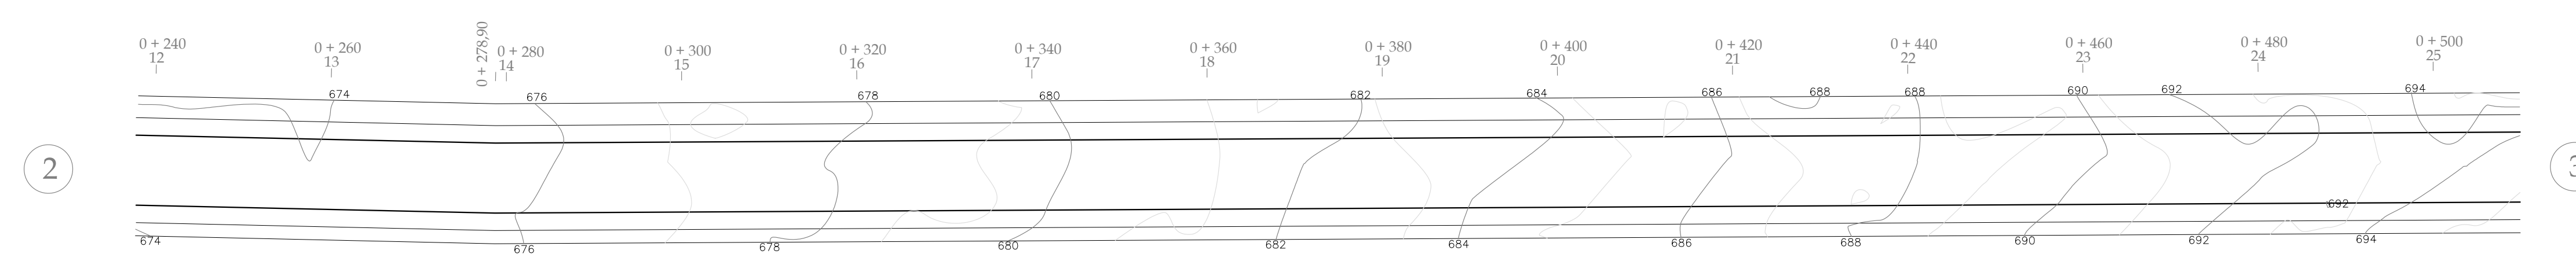




PROJETO GEOMÉTRICO - escala 1/500

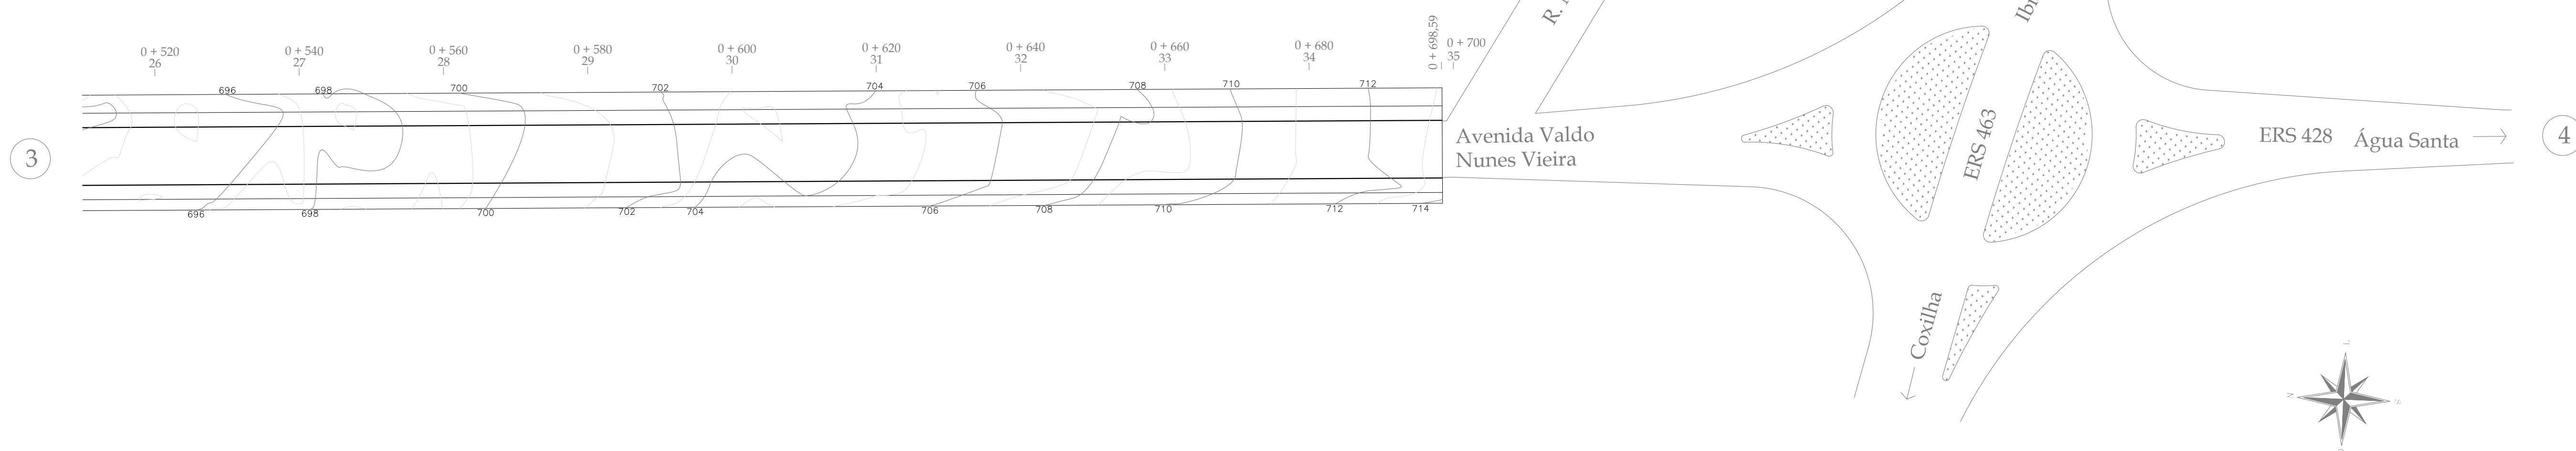

SEÇÃO TRANSVERSAL TIPO - escala 1/25

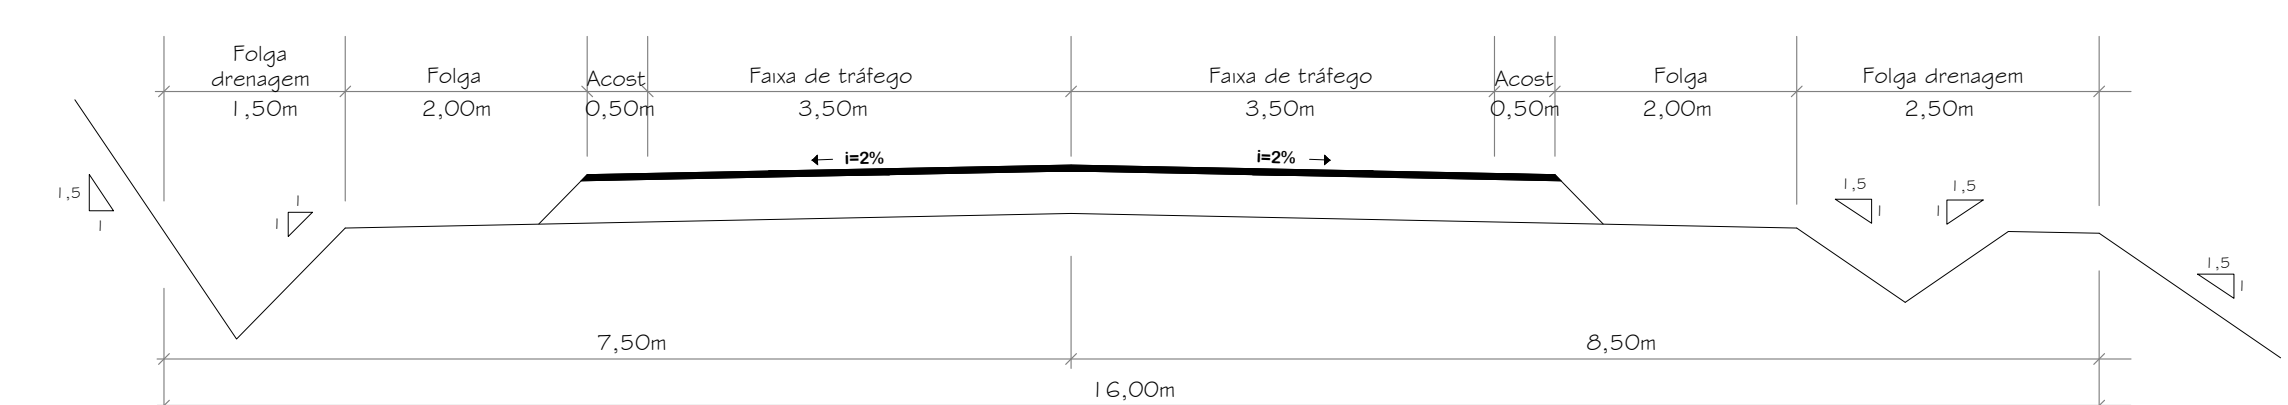

SEÇÃO TRANSVERSAL TIPO DO PAVIMENTO - escala 1/25

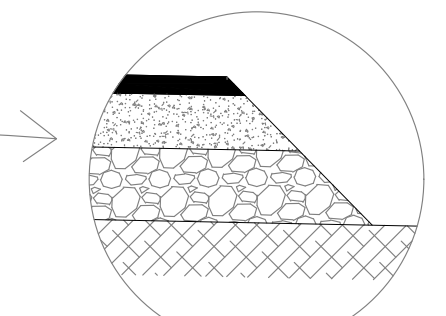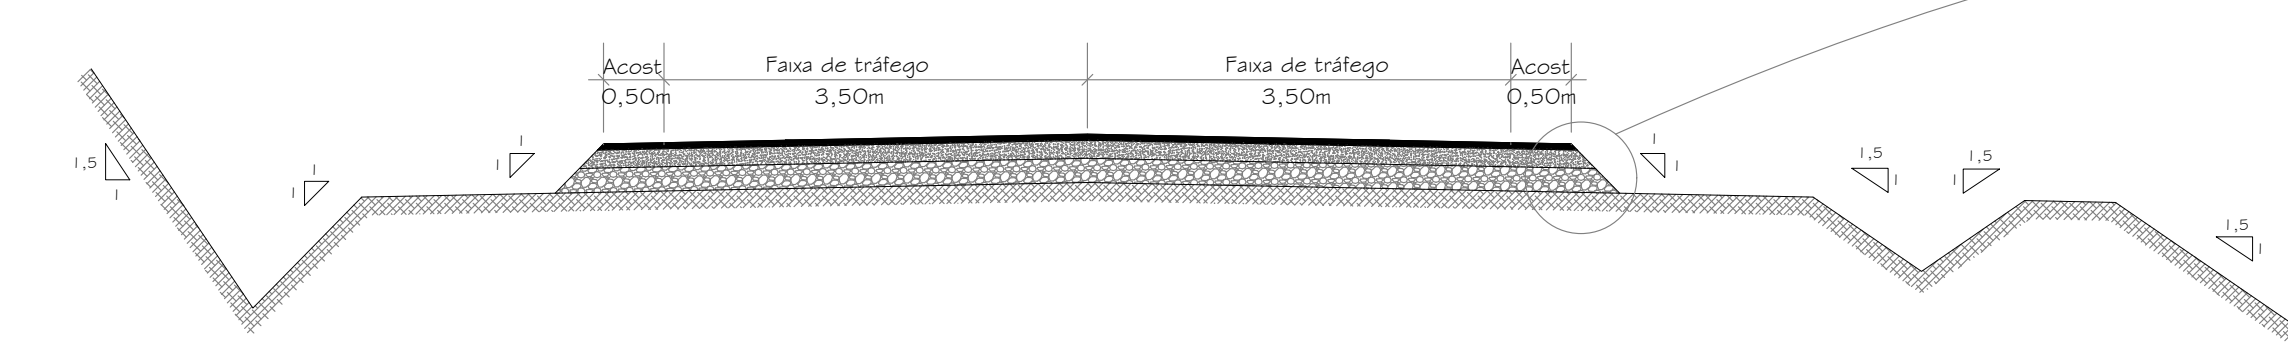

Detalhe - sem escala

LEGENDA	
	C.B.U.Q. E = 5cm (compactado)
	Base de B.G. E = 15 cm (compactado)
	Rachão c/ travamento E = 20 cm (compactado)
	Terreno Natural Subleito

**PREFEITURA MUNICIPAL
DE TAPEJARA**

Folha: **02**
Rua do Comércio, 1468 - Centro
Tapejara-RS
Fone: (54)3344-4700

Projeto: **Pavimentação Asfáltica em CBUQ**
Prancha: **Projeto geométrico, perfis transversais e espessura das camadas**
Local: **Avenida Valdo Nunes Vieira, Tapejara/RS**

Responsável Técnico:
Data: **Julho/2021**
Área a pavimentar: **5.588,72 m²**
Escala: **Indicada**
Desenho e Criação: **Leonardo**

Engº. Civil Leonardo M. Menegaz
CREA-RS 123177
Prefeitura Municipal de Tapejara:
Evanir Wolff
Prefeito Municipal

Espaço para carimbos: