

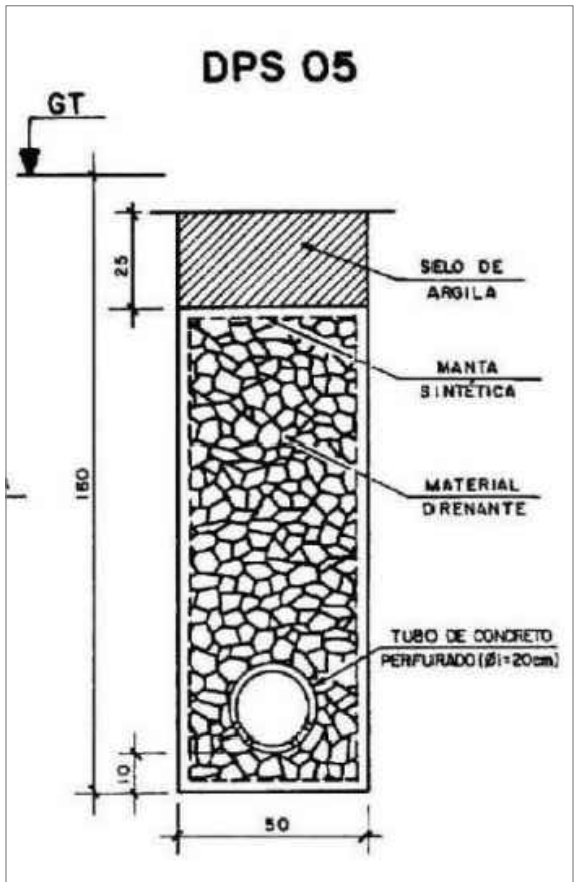
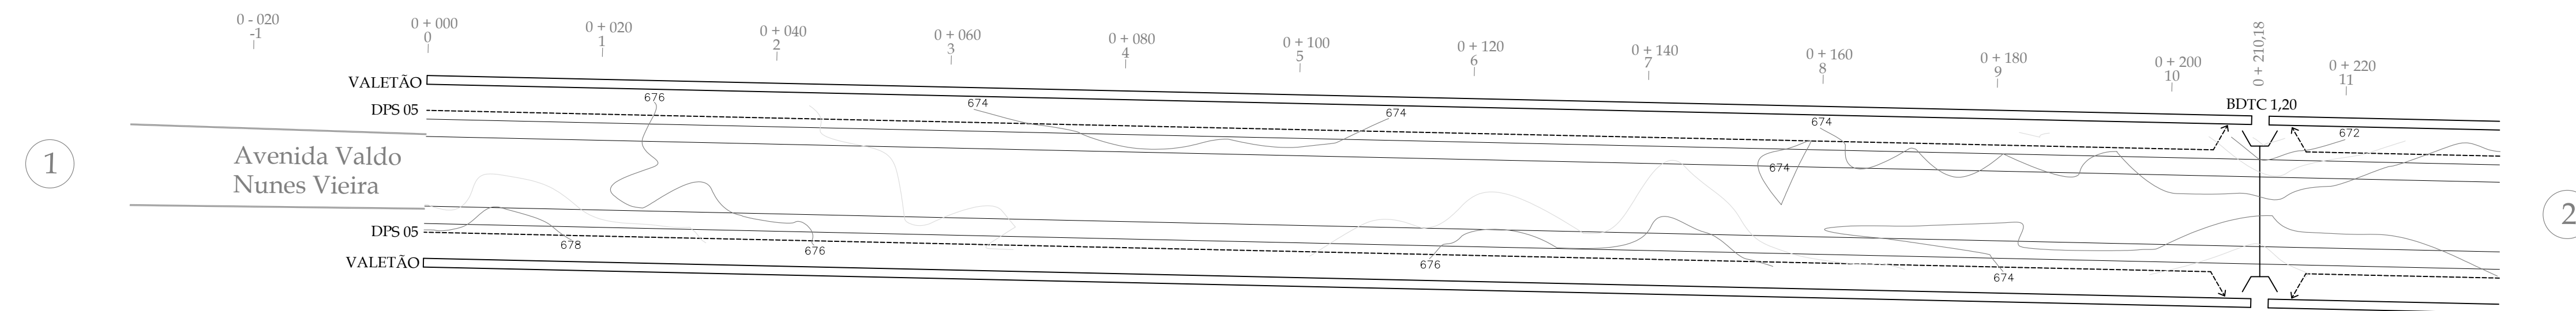
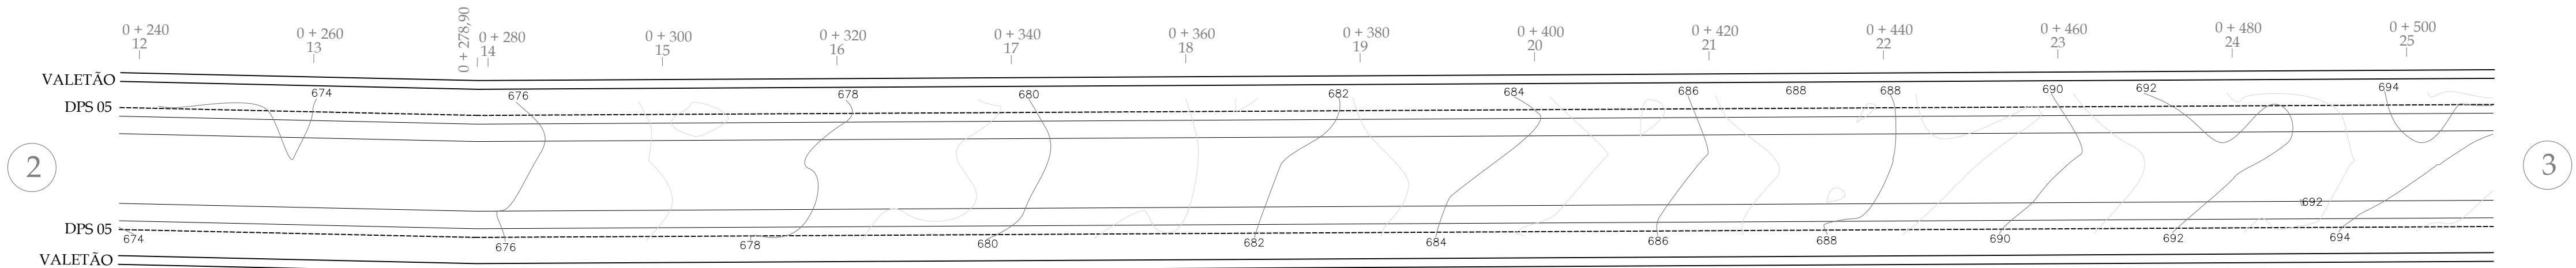


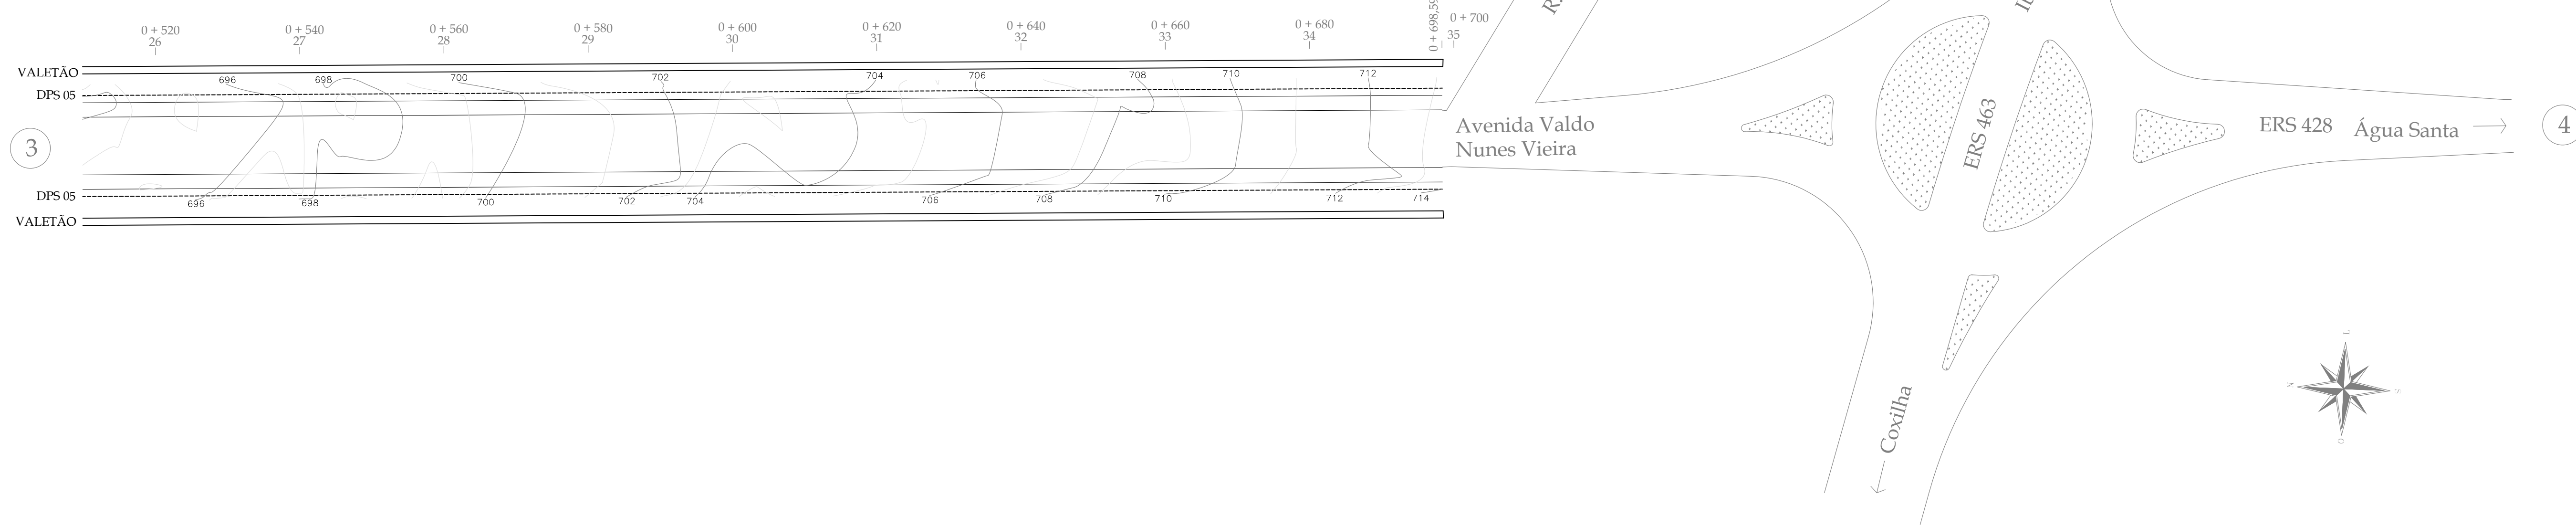

Detalhe - sem escala

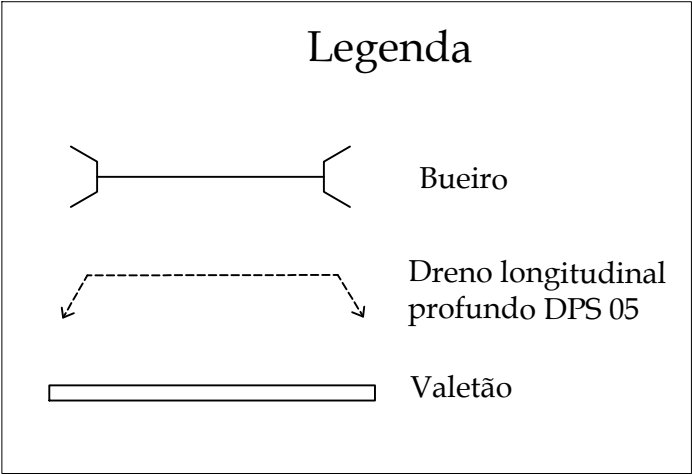

PREFEITURA MUNICIPAL DE TAPEJARA

Folha: **04** Rua do Comércio, 1468 - Centro
Tapejara-RS
Fone: (54)3344-4700

Projeto: **Pavimentação Asfáltica em CBUQ**

Prancha: **Projeto de drenagem**

Local: **Avenida Valdo Nunes Vieira, Tapejara/RS**

Responsável Técnico:

Data:

Julho/2021

Área a pavimentar:
5.588,72 m²

Escala:
Indicada

Desenho e Criação:
Leonardo

Engº. Civil **Leonardo M. Menegaz**
CREA-RS 123177

Prefeitura Municipal de Tapejara:

Evanir Wolff
Prefeito Municipal

Espaço para carimbos: