




Detalhamento da pavimentação Av. Valdo Nunes Vieira
* Escala 1/750

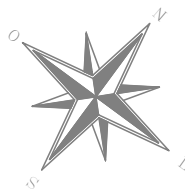

Seção Transversal A A' e espessura das camadas Av. Valdo Nunes Vieira.
*sem escala

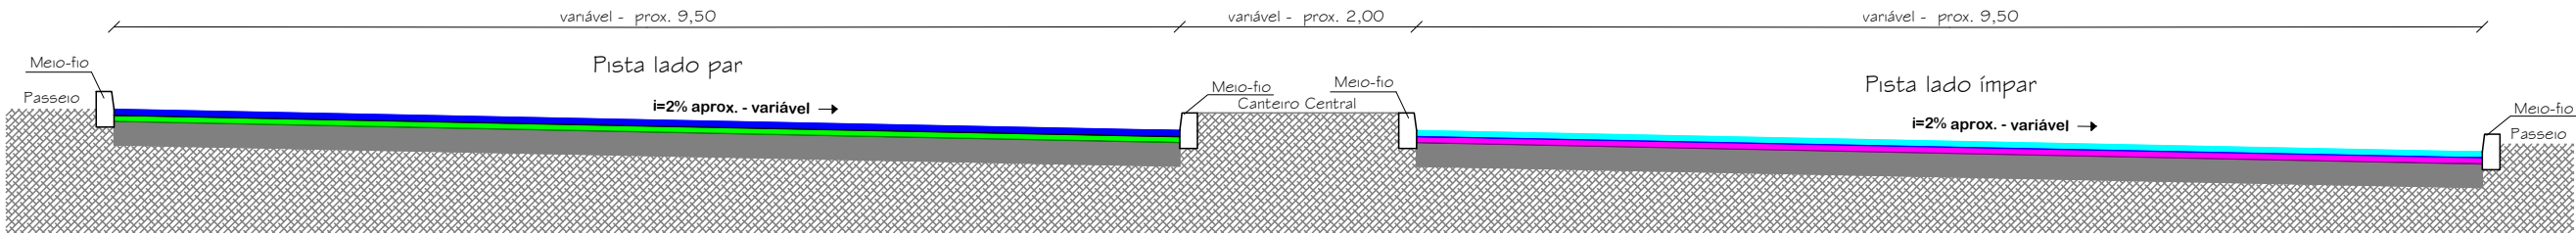

LEGENDA - SEÇÃO A A'	
	CAPA C.B.U.Q. E = 5cm (compactado)
	CAPA C.B.U.Q. E = 5cm (compactado)
	REPERFILAGEM C.B.U.Q. Média=4cm(compactado)
	Base em poliédrico existente
	Capa em P.M.F existente
	Terreno Natural Subleito

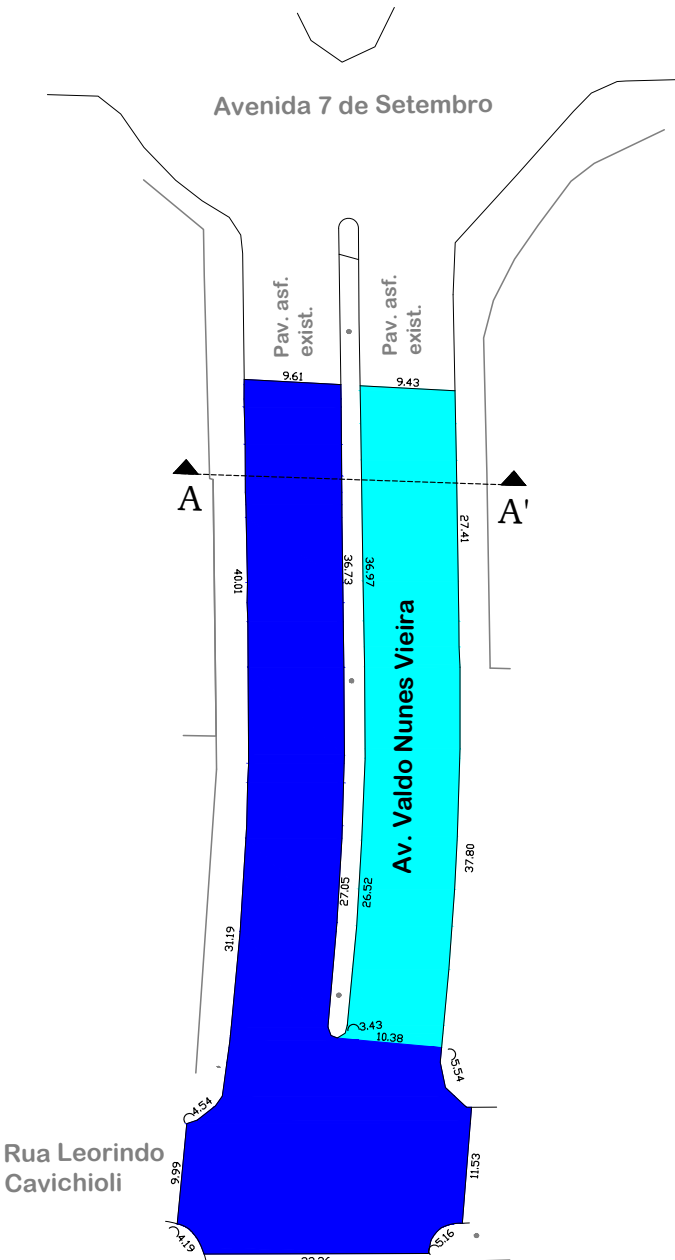

Legenda:	
	Trecho da Rua a Pavimentar sobre asfalto existente (recapeamento): A= 1.159,94 m²
	Trecho da Rua a Pavimentar sobre calçamento existente (reperfilagem e recapeamento): A=615,24m² Atotal= 1.775,18m²

**PREFEITURA MUNICIPAL
DE TAPEJARA**

Folha:
02

Rua do Comércio, 1468 - Centro
Tapejara-RS
Fone: (54)3344-4700

Projeto:
Pavimentação Asfáltica em CBUQ

Prancha:
Detalhamento da pavimentação, perfil transversal, espessura das camadas

Local: Avenida Valdo Nunes Vieira , Tapejara/RS

Responsável Técnico:

Data:
Abril/2022

Engº. Civil Leonardo M. Menegaz
CREA-RS 123177

Área a pavimentar:
1.775,18 m²

Prefeitura Municipal de Tapejara:

Escala:
Indicada

Desenho e Criação:
Leonardo

Evanir Wolff
Prefeito Municipal

Espaço para carimbos: