



Detalhamento faixa travessia de pedestres  
\*sem escala

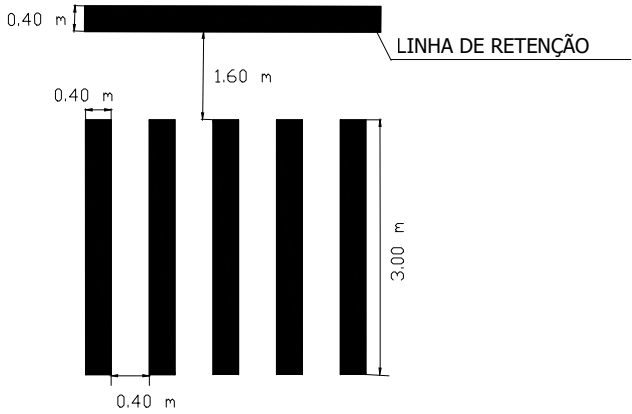

Sinalização Av. Valdo Nunes Vieira  
\* Escala 1/750

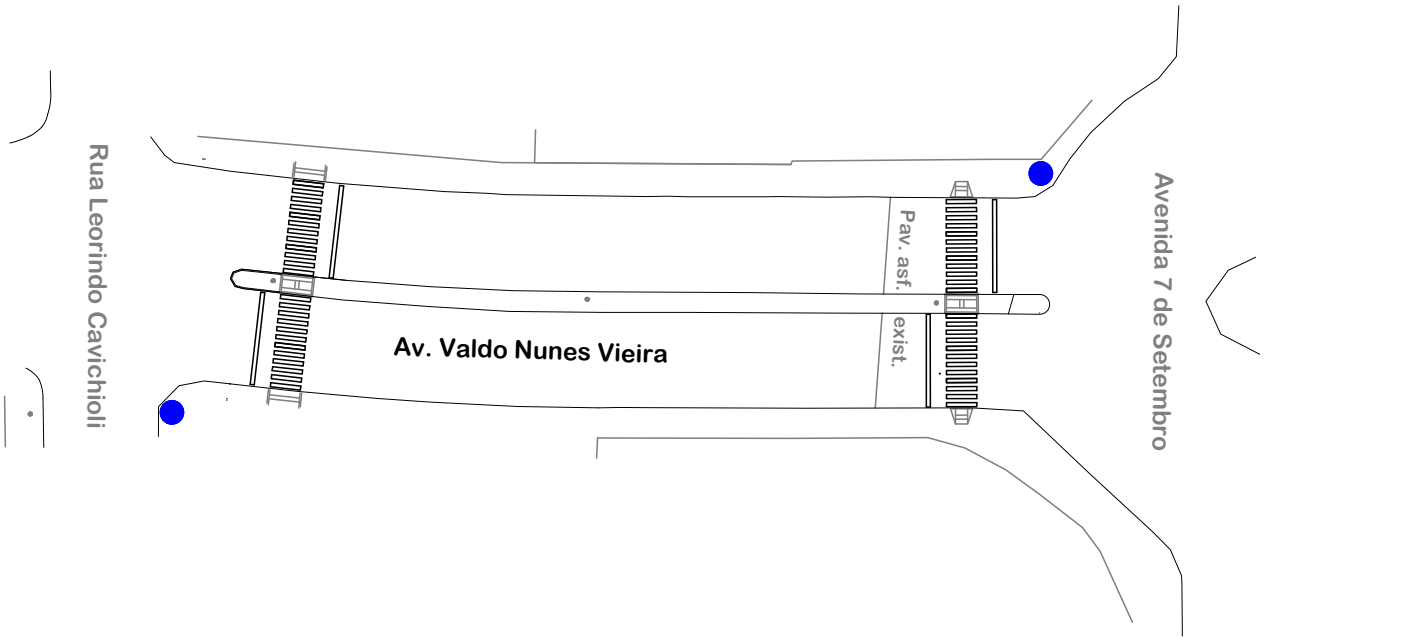

**PREFEITURA MUNICIPAL  
DE TAPEJARA**

Folha:

**04**

**Rua do Comércio, 1468 - Centro  
Tapejara-RS  
Fone: (54)3344-4700**

Projeto:

**Pavimentação Asfáltica em CBUQ**

Prancha:

**Projeto de sinalização vertical e horizontal**

**Local: Avenida Valdo Nunes Vieira , Tapejara/RS**

Responsável Técnico:

Data:

**Abril/2022**

**Engº. Civil Leonardo M. Menegaz  
CREA-RS 123177**

Área a pavimentar:

**1.775,18 m²**

Prefeitura Municipal de Tapejara:

Escala:

**Indicada**


*Desenho e Criação:*

**Leonardo**

**Evanir Wolff  
Prefeito Municipal**

Espaço para carimbos:

Detalhamento fixação das placas  
\* sem escala

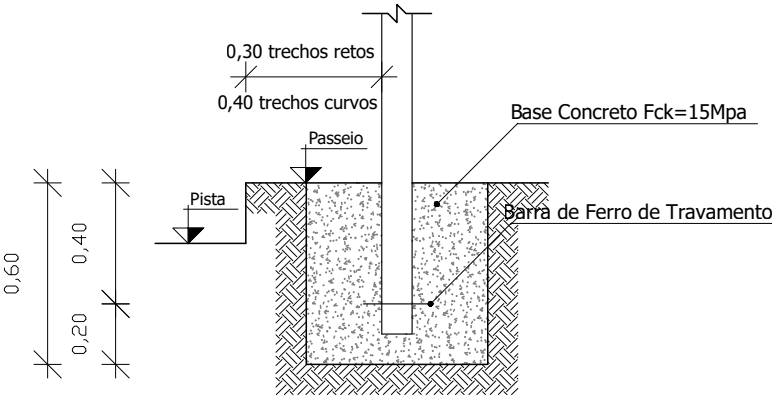

Legenda:

-  Pintura da faixa de travessia de pedestres
-  Placa de identificação de logradouro