

# PREFEITURA MUNICIPAL DE TAPEJARA

Folha:

## 05

Rua do Comércio, 1468 - Centro  
Tapejara-RS  
Fone: (54)3344-4700

Projeto:

**Pavimentação Asfáltica em CBUQ**

Prancha:

**Passeios e acessibilidade**

**Local: Avenida Valdo Nunes Vieira , Tapejara/RS**

Responsável Técnico:

Data:

**Abril/2022**

**Eng.º Civil Leonardo M. Menegaz  
CREA-RS 123177**

Área a pavimentar:

**1.775,18 m<sup>2</sup>**

Prefeitura Municipal de Tapejara:

Escala:

**1/350**


Desenho e Criação:

**Leonardo**


**Evanir Wolff  
Prefeito Municipal**

Espaço para carimbos:

## Passeios e Acessibilidade da Av. Valdo Nunes Vieira \* Escala 1/350


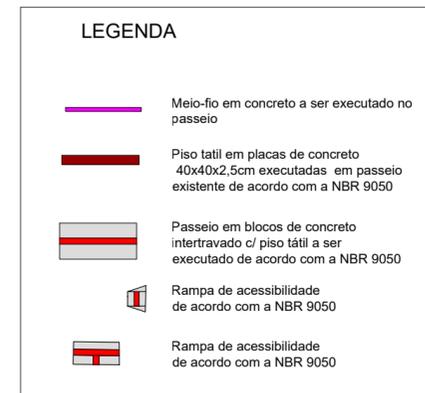


Rua Leorindo Cavichioili

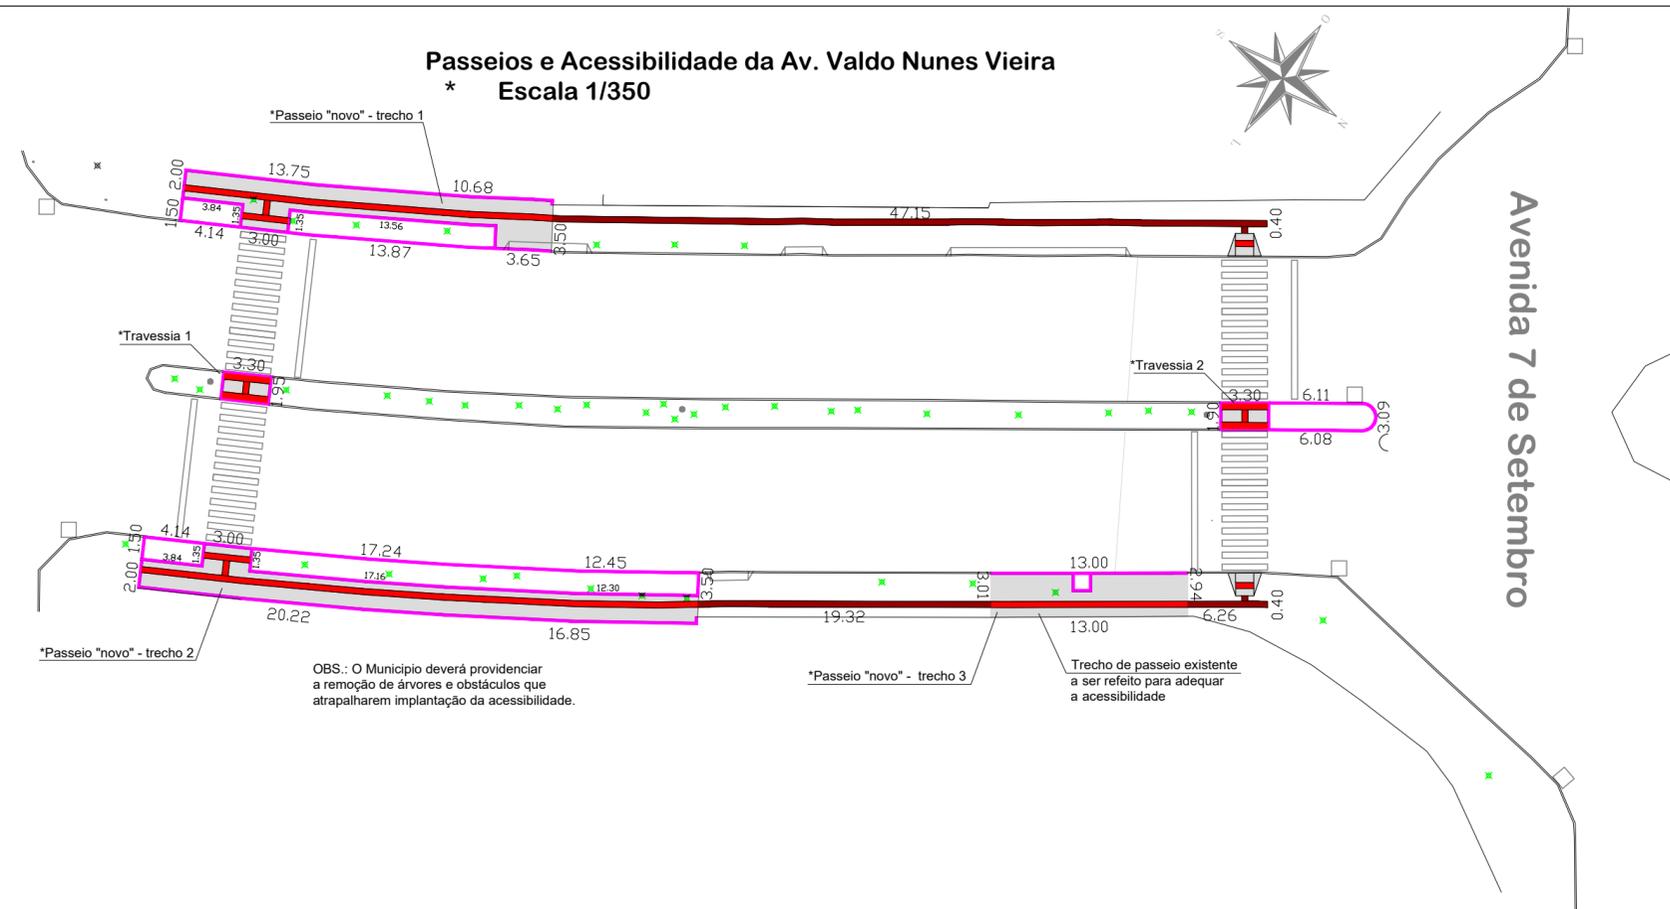

Avenida 7 de Setembro

### Detalhamento da Rampa de PNE \* sem escala

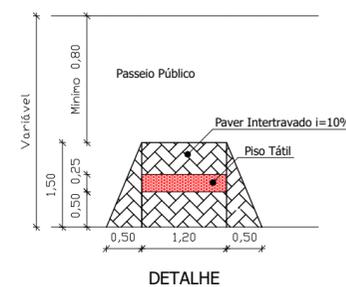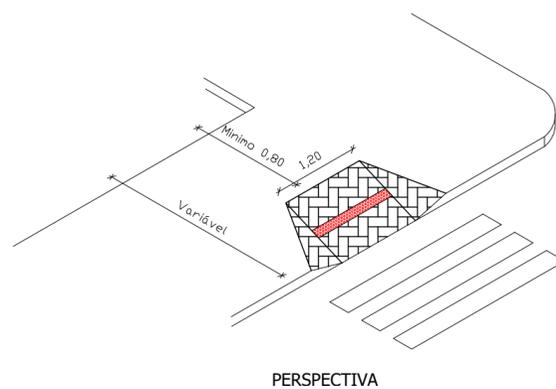

### Detalhe em corte da execução do piso tátil em passeios existentes \* sem escala

