



Microdrenagem Pluvial da Avenida Eliseu Rech
 * Escala 1/750

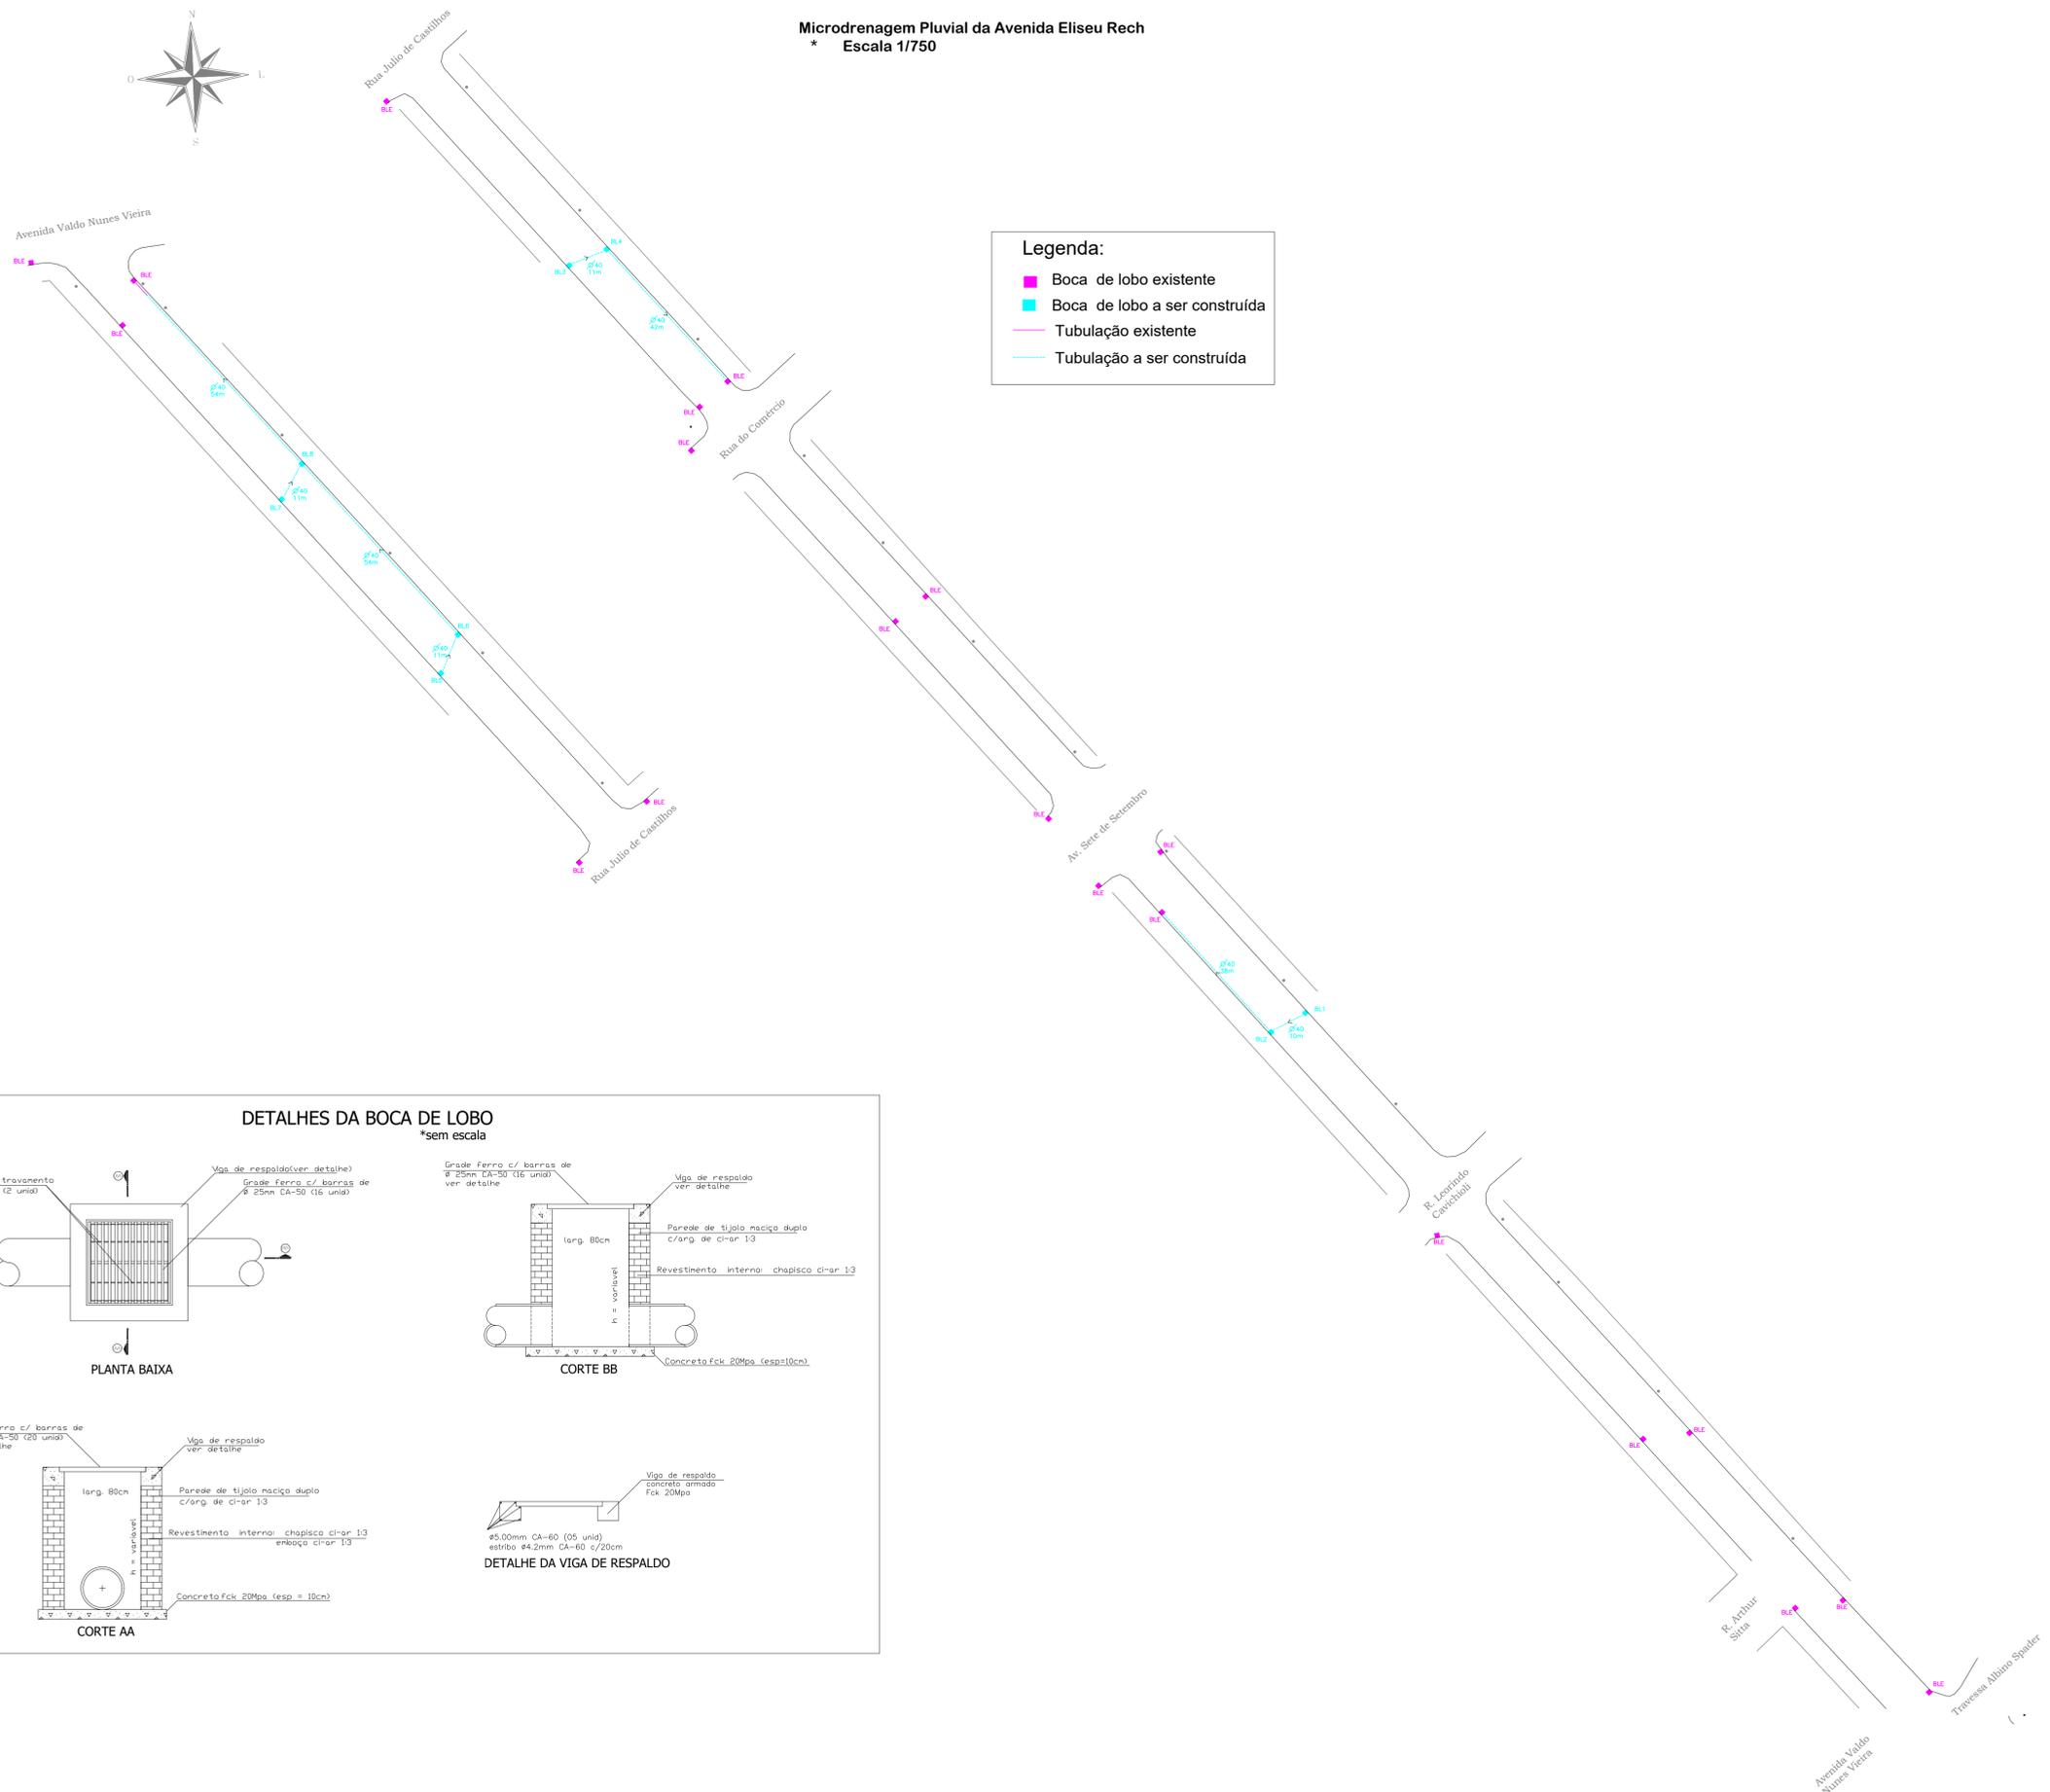

Legenda:

- Boca de lobo existente
- Boca de lobo a ser construída
- Tubulação existente
- Tubulação a ser construída

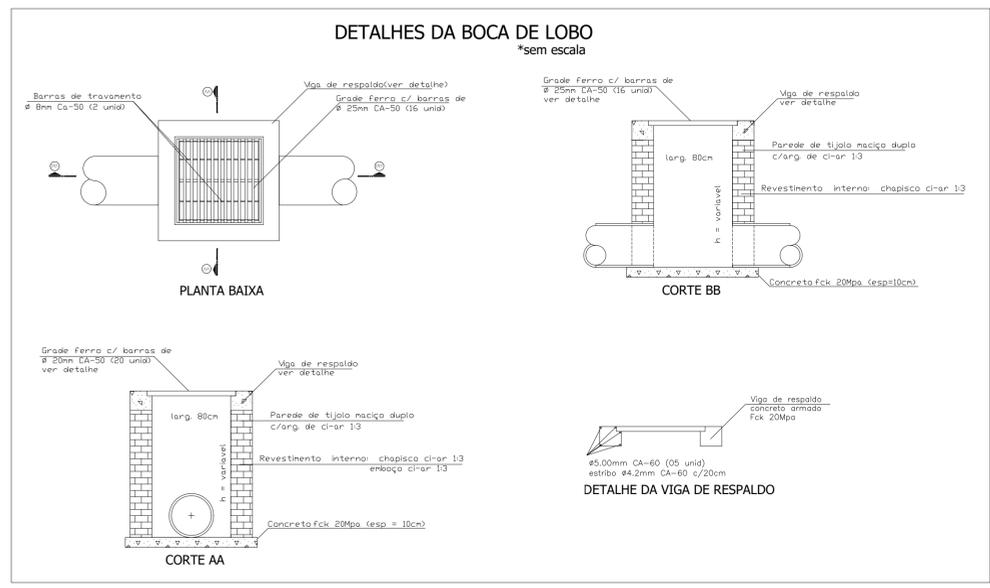

PREFEITURA MUNICIPAL DE TAPEJARA

Folha: **03**
 Rua do Comércio, 1468 - Centro
 Tapejara-RS
 Fone: (54)3344-4700

Projeto: **Pavimentação Asfáltica em CBUQ**

Prancha: **Microdrenagem pluvial**

Local: **R. Valeriano Ughini , Tapejara/RS**

Responsável Técnico:

Data: **Maio/2022**
 Eng. Civil **Leonardo M. Menegaz**
CREA-RS 123177

Área a pavimentar: **5.915,19 m²**

Escala: **Indicada**
 Prefeitura Municipal de Tapejara:

Desenho e Criação: **Leonardo**
 Evanir Wolff
 Prefeito Municipal

Espaço para carimbos: