

PREFEITURA MUNICIPAL DE TAPEJARA

Folha: 02 Rua do Comércio, 1468 - Centro Tapejara-RS Fone: (54)3344-4700

Projeto: Pavimentação Asfáltica em CBUQ Prancha: Detalhamento da pavimentação, perfil transversal e espessura das camadas Local: Rua Eugênio Dametto , Tapejara/RS



Responsável Técnico: Engº. Civil Leonardo M. Menegaz CREA-RS 123177

Data: Junho/2022 Escala: Indicada


Desenho e Criação: Leonardo Evanir Wolff Prefeito Municipal

Espaço para carimbos:

Detalhamento da pavimentação da Rua Eugênio Dametto * Escala 1/750

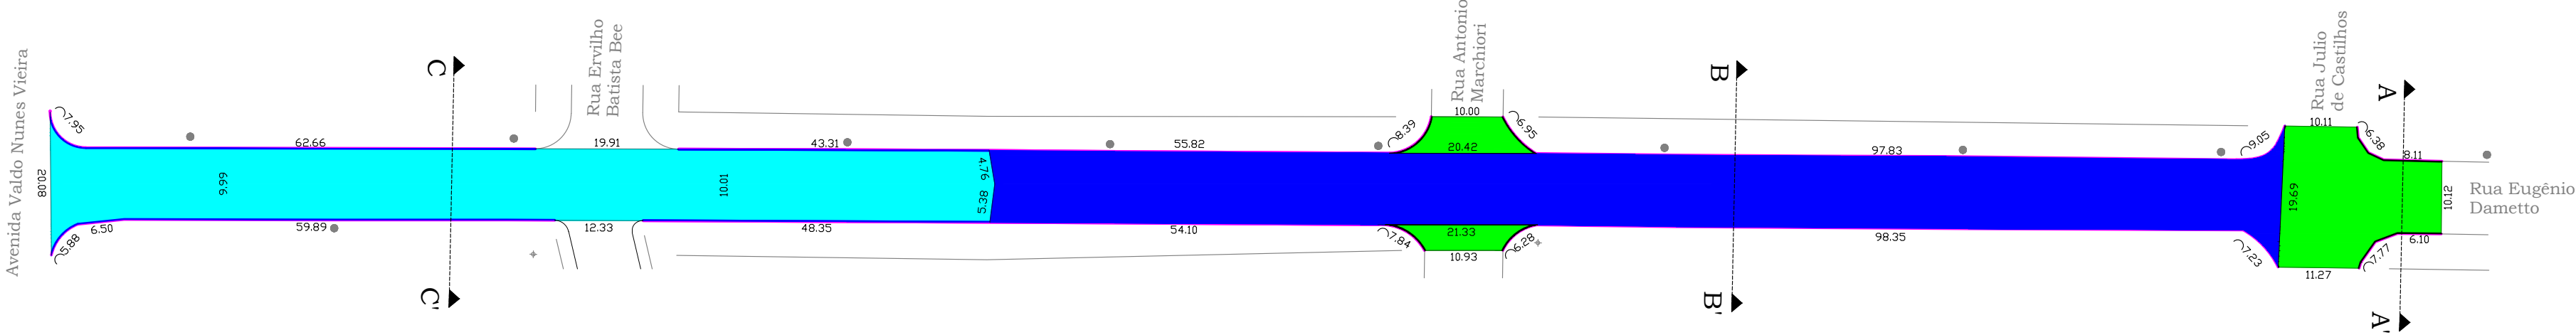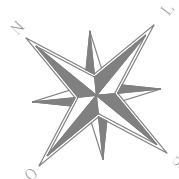


Seção Transversal B B' e espessura das camadas Rua Eugênio Dametto *sem escala

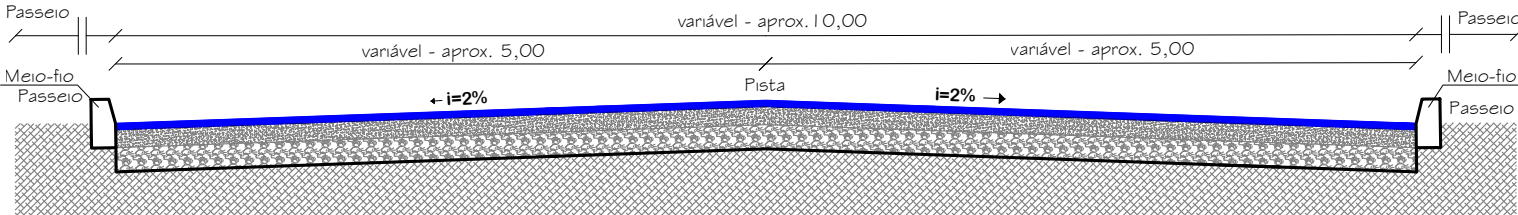

LEGENDA - Seção B B'	
	C.B.U.Q. E = 5cm (compactado)
	Base de B.G. E = 15 cm (compactada)
	Rachão c/ travamento E = 15cm (compactado)
	Terreno Natural Subleito


- Legenda:
- Meio-fio novo
 - Trecho da Rua a Pavimentar (remoção de calçamento e exec. de pavimentação nova): A= 1.809,13 m²
 - Trecho da Rua a Pavimentar (reperfilagem e recapeamento): A= 1.327,43m²
 - Trecho da Rua a Pavimentar (recapeamento): A= 460,66m²
- Atotal= 3.597,22m²

Seção Transversal C C' e espessura das camadas Rua Eugênio Dametto *sem escala

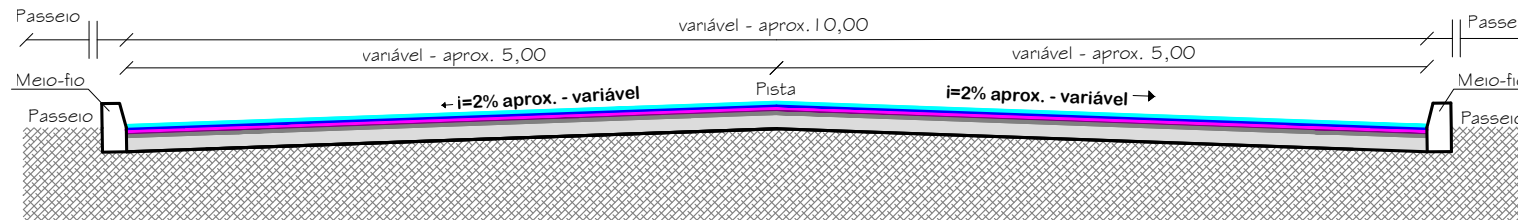

LEGENDA - Seção C C'	
	Capa em C.B.U.Q. E = 5cm (compactado) a executar
	reperfilagem em C.B.U.Q. Eméd=3cm (compactado) a executar
	capa existente asfáltica existente
	Base da pav. asfáltica existente
	Terreno Natural Subleito

Seção Transversal A A' e espessura das camadas Rua Eugênio Dametto *sem escala

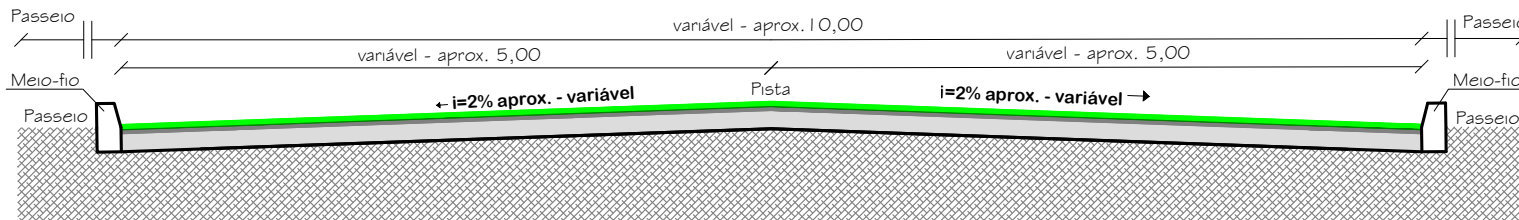

LEGENDA - Seção A A'	
	Capa em C.B.U.Q. E = 5cm (compactado) a executar
	capa existente asfáltica existente
	Base da pav. asfáltica existente
	Terreno Natural Subleito