



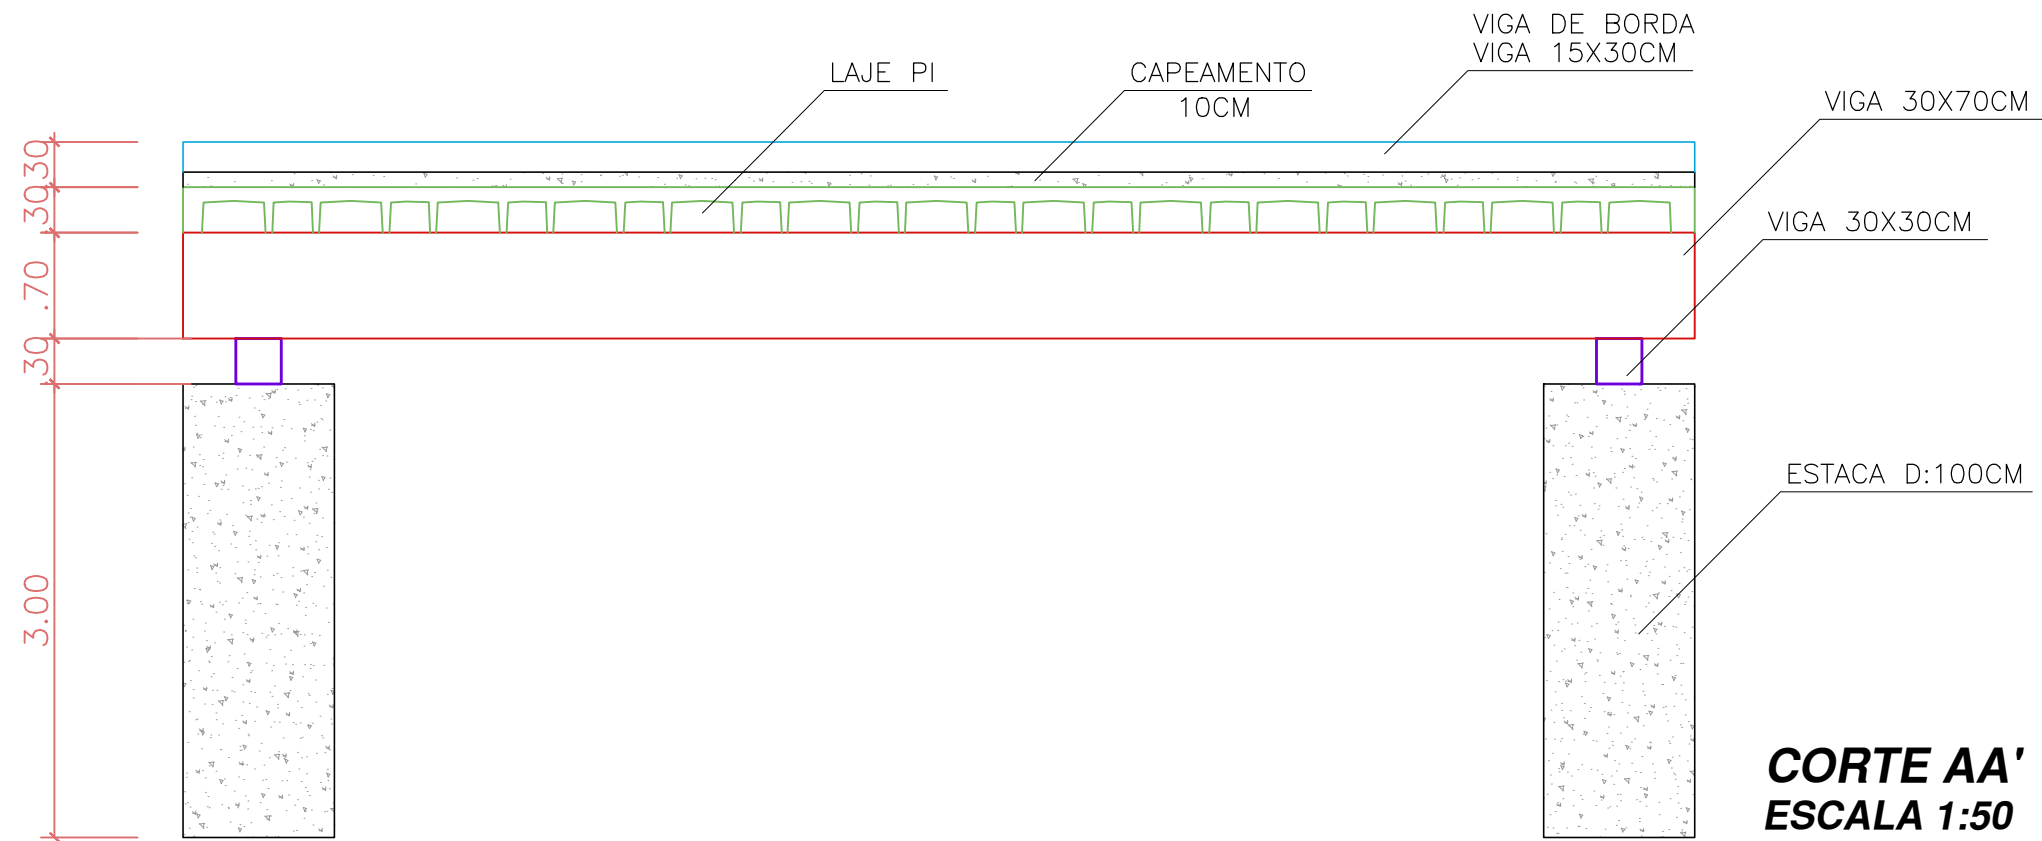

CORTE AA'
ESCALA 1:50

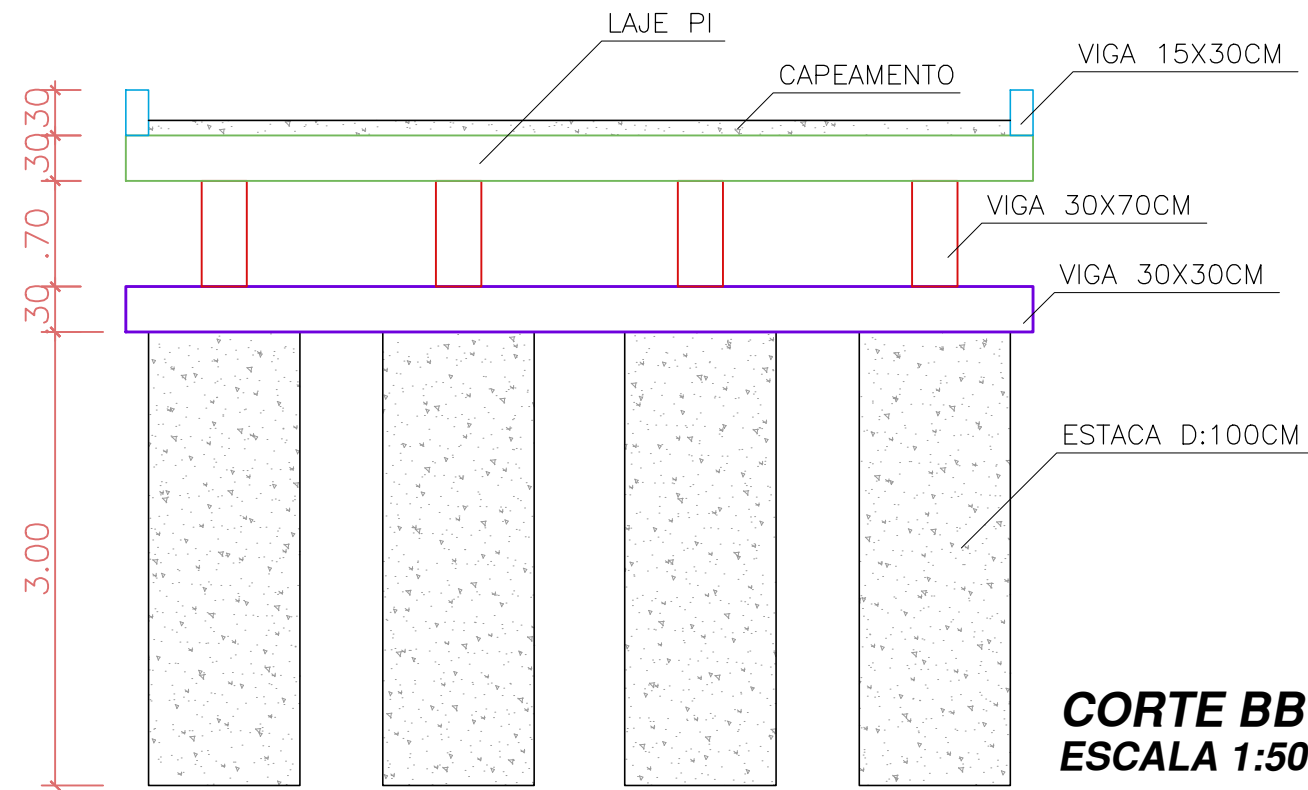

CORTE BB'
ESCALA 1:50

DIREITOS AUTORAIS RESERVADOS CONFORME ARTIGO 184 DO CÓDIGO PENAL, LEI 5.988 DO CÓDIGO CIVIL E RESOLUÇÃO CONFEA 205/71

base

arquitetura • engenharia

Ana Luci P. Moro
arquiteta urbanista
Cau/RS A94649-4

Luiz Arcangelo Girardi
engenheiro civil
Crea/RS 63024

Regina Chiste
engenheiro civil
Crea/RS 208857

54 3344 3086

basearquiteturaengenharia@gmail.com

Rua do Comércio, 733, Ed. Monte Carlo, Sala 203 - Tapejara/RS

PROJETO:

PONTE EM CONCRETO PRÉ-MOLDADO

LOCAL OBRA:

Localidade Caravaggio, Tapejara-RS

PROPRIETÁRIO:

MUNICÍPIO DE TAPEJARA-RS
CNPJ 87.615.449/0001-42

CÓD PROJETO:

-

DATA:

Julho.2022

ESCALA:

1:50

ÁREA:

60,00 m²

DESCRIÇÃO:

CORTES

PRANCHA:

A02

RESP. TÉCNICO:

Eng. Civil Regina E. Chiste
CREA RS 208857