



V1=V2=V3=V4

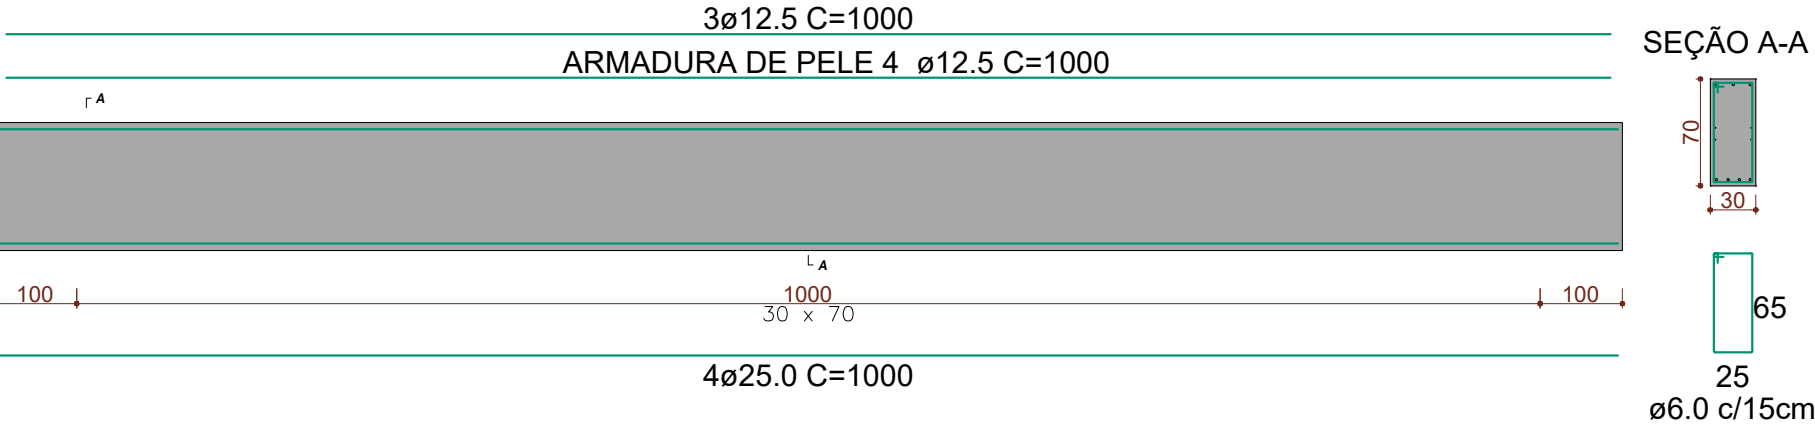

LAJE PI / T-138

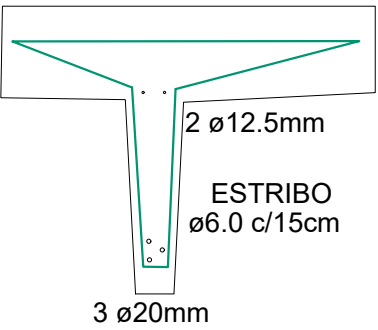


Capeamento da laje h=10cm
Malha 6.0mm 15x15cm


OBSERVAÇÕES SOBRE A
EXECUÇÃO DA ESTRUTURA:

- Elevações e dimensões em centímetros, exceto onde indicado;
- Qualquer modificação ou dúvida deverá ser comunicado previamente o projetista estrutural;
- Adotar controle rigoroso das dimensões e cobrimentos. Indispensável o uso de espaçadores;


Viga de borda

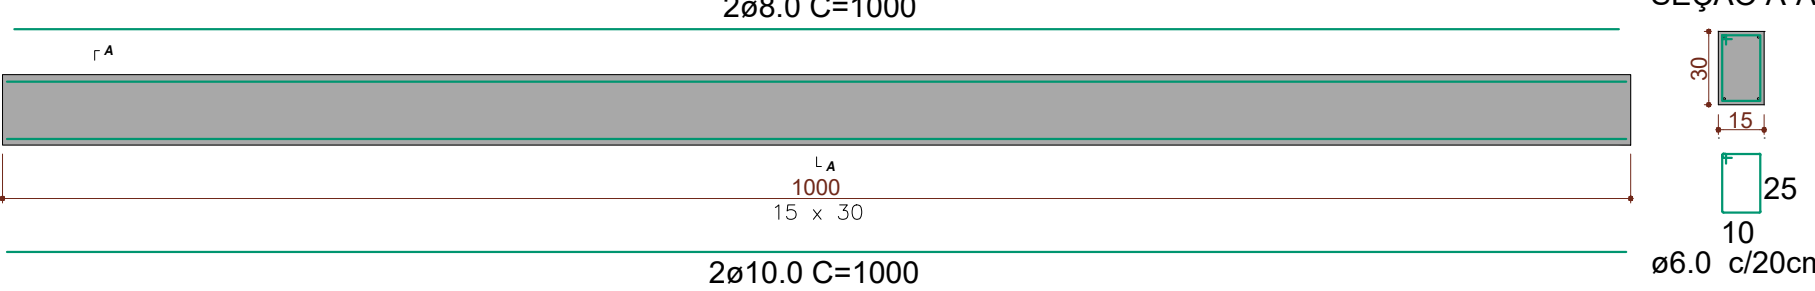

V5=V6

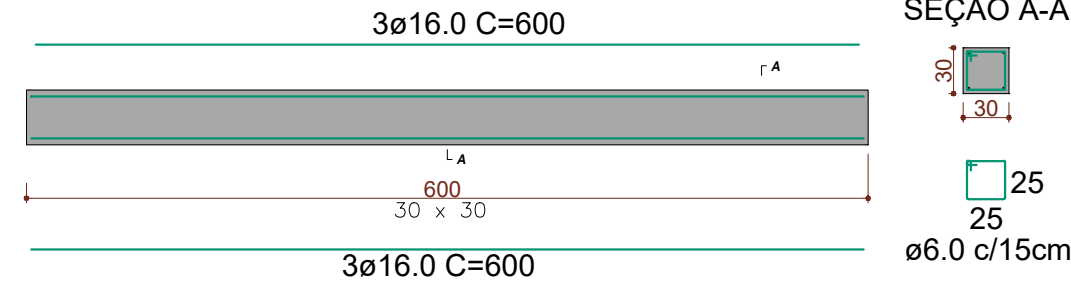


ESTACAS

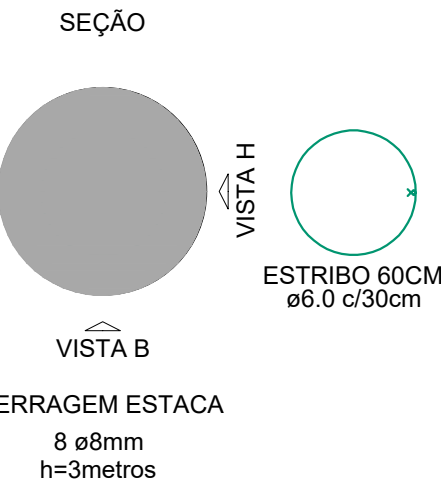

VISTA H

VISTA B

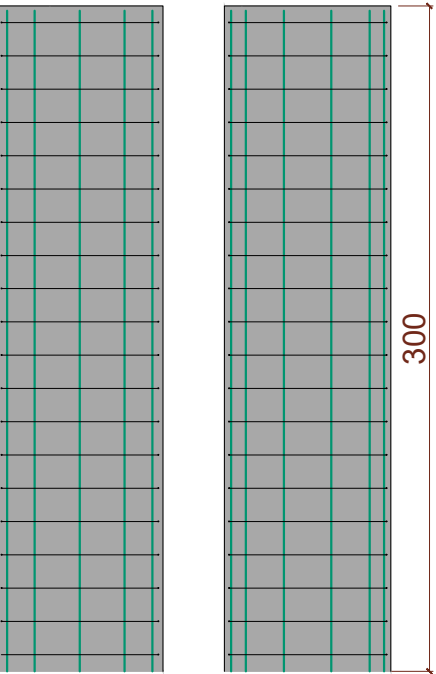

DIREITOS AUTORAIS RESERVADOS CONFORME ARTIGO 184 DO CÓDIGO PENAL, LEI 5.988 DO CÓDIGO CIVIL E RESOLUÇÃO CONFEA 205/71

base

arquitetura • engenharia

Ana Luci P. Moro
arquiteta urbanista
Cau/RS A94649-4

Luiz Arcangelo Girardi
engenheiro civil
Crea/RS 63024

Regina Chiste
engenheiro civil
Crea/RS 208857

54 3344 3086

basearquiteturaengenharia@gmail.com

Rua do Comércio, 733, Ed. Monte Carlo, Sala 203 - Tapejara/RS

PROJETO:

PONTE EM CONCRETO PRÉ-MOLDADO

LOCAL OBRA:

Localidade Caravaggio, Tapejara-RS

PROPRIETÁRIO: MUNICÍPIO DE TAPEJARA-RS CNPJ 87.615.449/0001-42	CÓD PROJETO: -	DATA: Julho.2022	ESCALA:	ÁREA: 60,00 m²
	DESCRIÇÃO: ESTRUTURAL Detalhamento			PRANCHA: A04
RESP. TÉCNICO: Eng. Civil Regina E. Chiste CREA RS 208857				