


OBSERVAÇÕES SOBRE A
EXECUÇÃO DA ESTRUTURA:

- Elevações e dimensões em centímetros, exceto onde indicado;
- Qualquer modificação ou dúvida deverá ser comunicado previamente o projetista estrutural;
- Adotar controle rigoroso das dimensões e cobrimentos. Indispensável o uso de espaçadores;

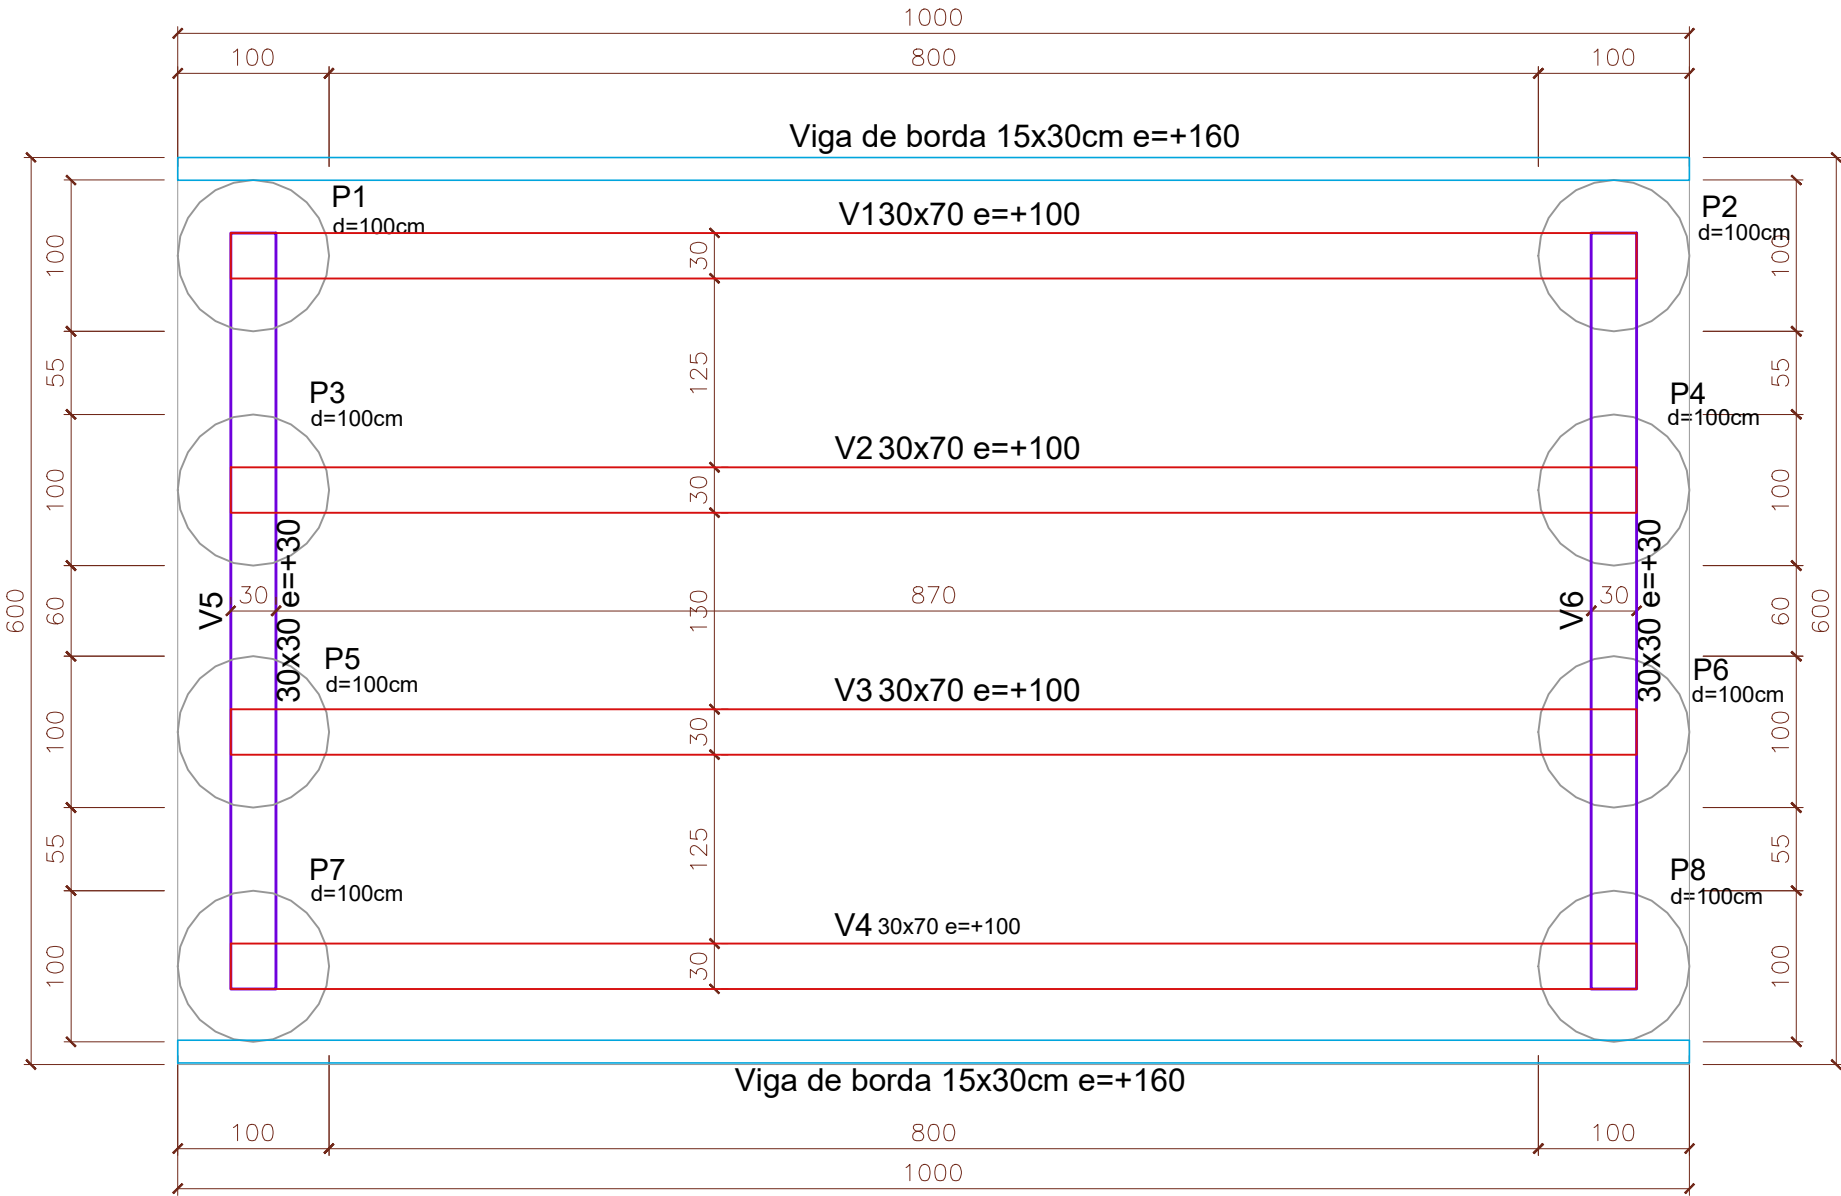

PLANTA DA ESTRUTURA
ÁREA 60,00 m²
ESCALA 1:50

DIREITOS AUTORAIS RESERVADOS CONFORME ARTIGO 184 DO CÓDIGO PENAL, LEI 5.988 DO CÓDIGO CIVIL E RESOLUÇÃO CONFEA 205/71

base

arquitetura • engenharia

Ana Luci P. Moro

arquiteta urbanista

Cau/RS A94649-4

Luiz Arcangelo Girardi

engenheiro civil

Crea/RS 63024

Regina Chiste

engenheiro civil

Crea/RS 208857

54 3344 3086

basearquiteturaengenharia@gmail.com

Rua do Comércio, 733, Ed. Monte Carlo, Sala 203 - Tapejara/RS

PROJETO:

PONTE EM CONCRETO PRÉ-MOLDADO

LOCAL OBRA:

Localidade Caravaggio, Tapejara-RS

PROPRIETÁRIO:

MUNICÍPIO DE TAPEJARA-RS

CNPJ 87.615.449/0001-42

RESP. TÉCNICO:

Eng. Civil Regina E. Chiste

CREA RS 208857

CÓD PROJETO:

-

DATA:

Julho.2022

ESCALA:

1:50

ÁREA:

60,00 m²

DESCRIÇÃO:

ESTRUTURAL

Planta da estrutura

PRANCHA:

A03