


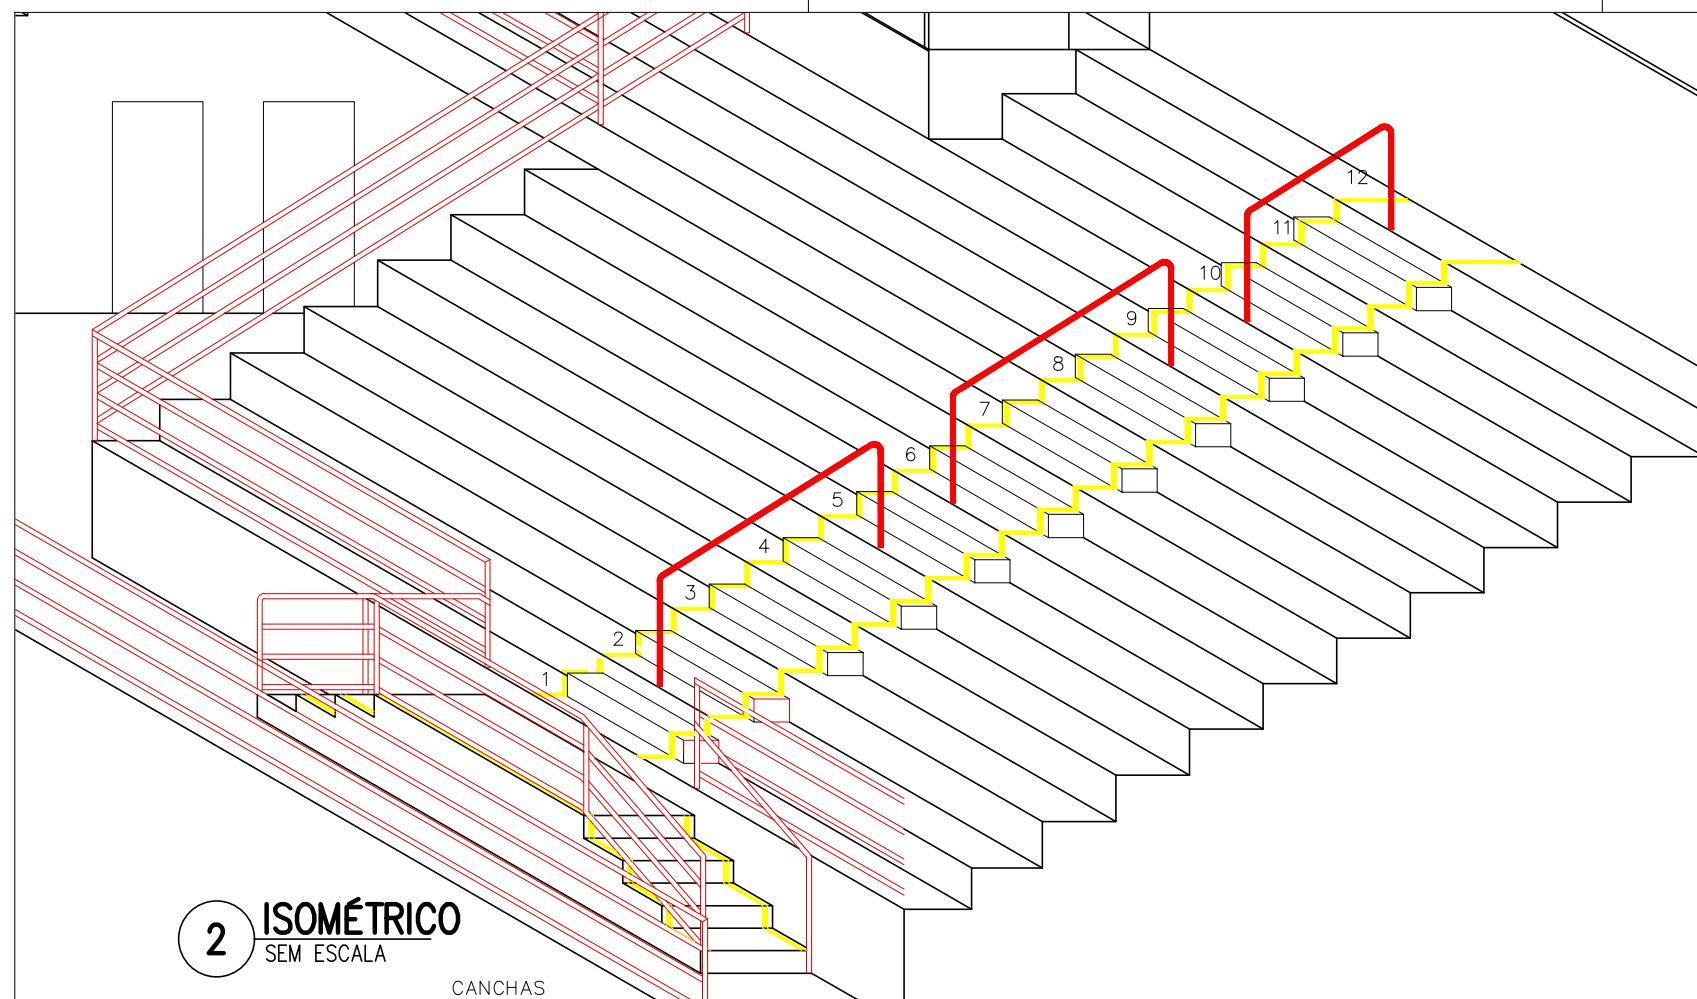

2 ISOMÉTRICO
SEM ESCALA

CANCHAS

Corrimão central
80<h<92cm

Corrimão central
80<h<92cm

Guarda corpo
arquibancada
Guarda corpo
escada

Guarda corpo
quadra


CANCHAS
100,32

101,27


VESTIÁRIOS

110

A fixação dos guarda corpo
serão com chumbador
parabolt de 5/8" e uma
aste de fixação no centro
de no mínimo $\varnothing 3/4$ "

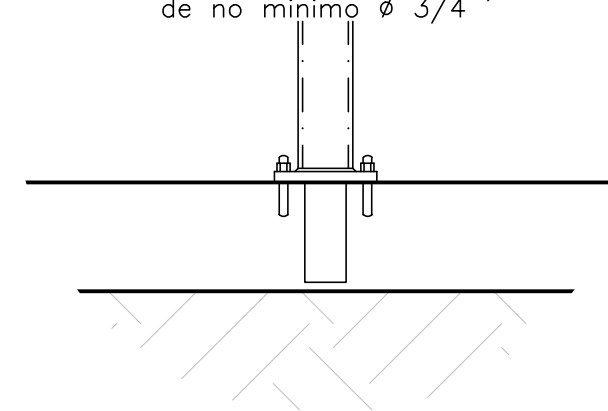

Reforma e confecção de escada
metálica de acesso as arquibancadas
Seguir modelo existente e conferir
medidas no local

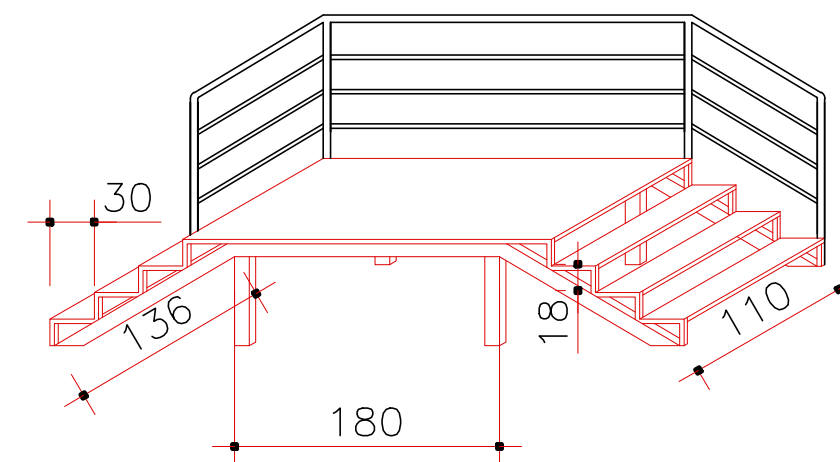

**Márcio
Henkes**

Responsável Técnico:

ENG. CIVIL CREA-RS 230723

Proprietário:

Município de Tapejara/RS

PREFEITURA MUNICIPAL DE TAPEJARA

Rua do Comércio, 1.468, Tapejara - RS CEP 99950-000 - Fone/Fax: - 54-3344-4700

OBRA: GINÁSIO POLIESPORTIVO MUNICIPAL DE TAPEJARA

LOCAL: AV. Sete de Setembro s/n

ÁREAS: Área construída 3.348,93 m²

CONTEÚDO DA PRANCHA:

**Detalhe da escada da
arquibancada**

PRANCHA:

P-4

DESENHO:

Márcio Henkes

ESCALAS:

sem

DATA:

Agosto de 2021.