



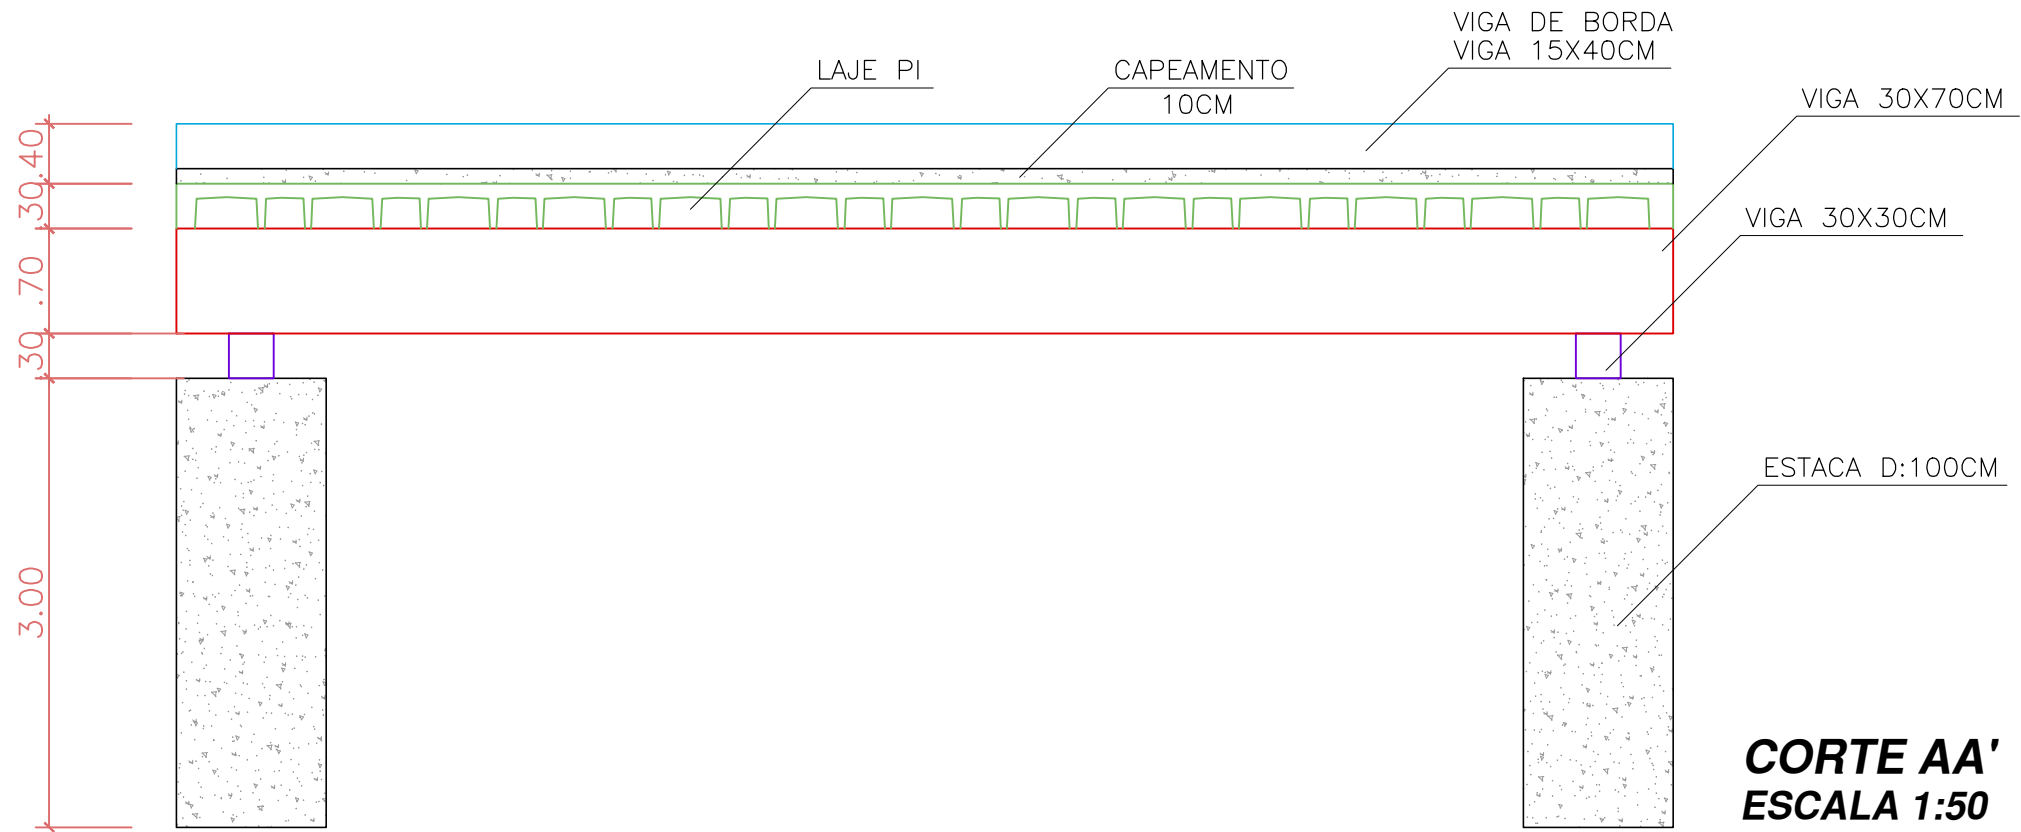

CORTE AA'
ESCALA 1:50

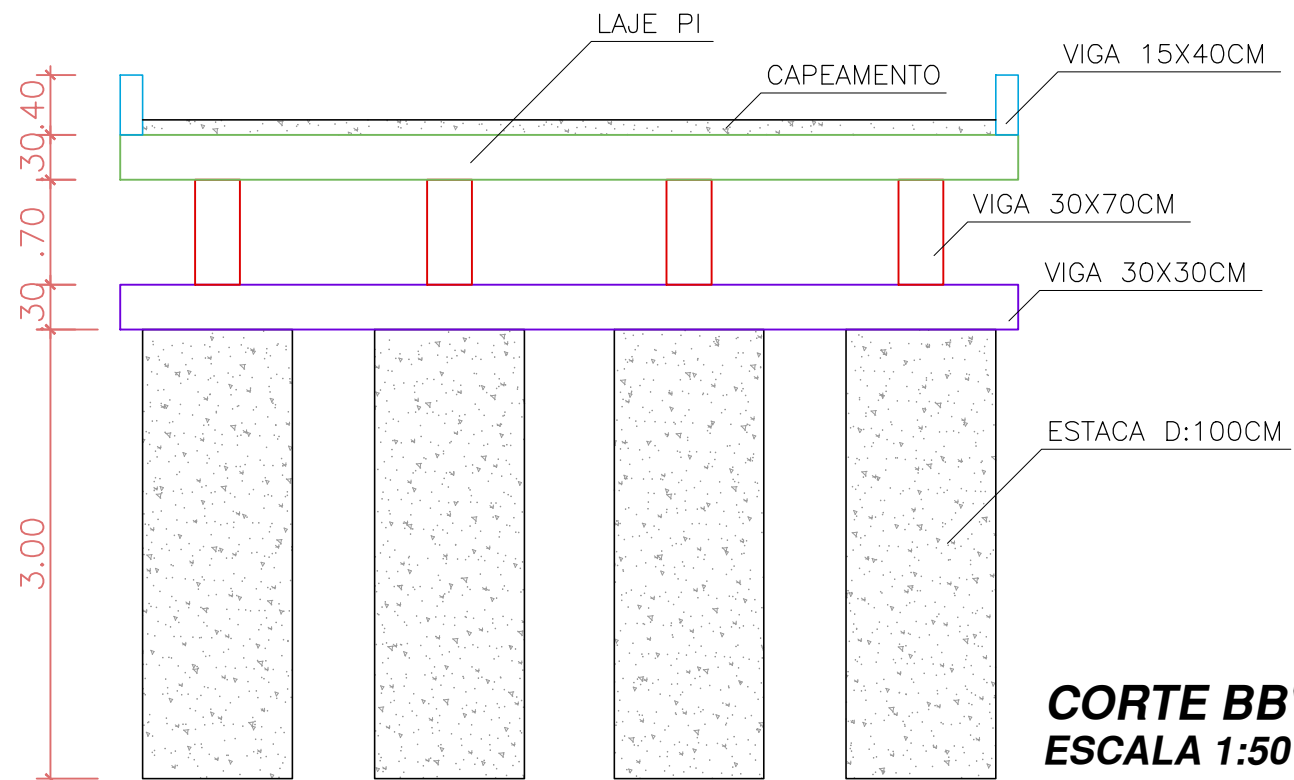

CORTE BB'
ESCALA 1:50

DIREITOS AUTORAIS RESERVADOS CONFORME ARTIGO 184 DO CÓDIGO PENAL, LEI 5.988 DO CÓDIGO CIVIL E RESOLUÇÃO CONFEA 205/71

base arquitetura • engenharia Ana Luci P. Moro arquiteta urbanista Cau/RS A94649-4 Luiz Arcangelo Girardi engenheiro civil Crea/RS 63024 Regina Chiste engenheiro civil Crea/RS 208857 54 3344 3086 basearquiteturaengenharia@gmail.com Rua do Comércio, 733, Ed. Monte Carlo, Sala 203 - Tapejara/RS				
PROJETO: PONTE EM CONCRETO PRÉ-MOLDADO				
LOCAL OBRA: Localidade Caravaggio, Tapejara-RS				
PROPRIETÁRIO: MUNICÍPIO DE TAPEJARA-RS CNPJ 87.615.449/0001-42	CÓD PROJETO: -	DATA: Julho.2022	ESCALA: 1:50	ÁREA: 60,00 m²
RESP. TÉCNICO: Eng. Civil Regina E. Chiste CREA RS 208857	DESCRIÇÃO: CORTES			PRANCHA: A02