



Poste de Concreto
Concessionária - Ponto Baixa Tensão

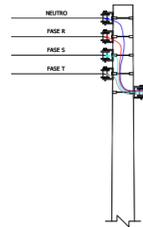


DERIVAÇÕES:

- * CABO QUADRUPLIX 4X16,00mm² PARA REDE DAS LUMINÁRIAS DO TREVO CTG
- * CABO DUPLEX 2X16,00mm² PARA REDE DAS LUMINÁRIAS DOS DEMAIS TREVOS


1 POSTE DERIVAÇÃO DE BAIXA TENSÃO
Sem Escala

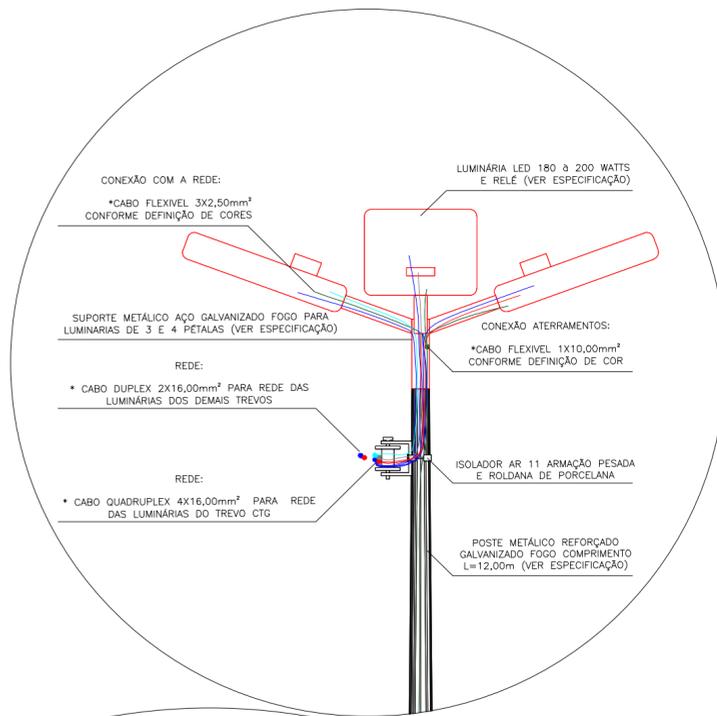


2 DETALHE DO POSTE
Sem Escala

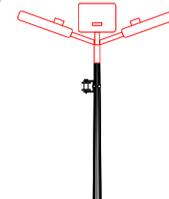


5 DETALHE LUMINÁRIAS 3 PÉTALAS
Sem Escala

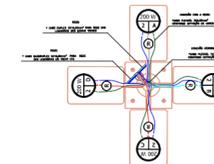

6 DETALHE LUMINÁRIAS 4 PÉTALAS
Sem Escala

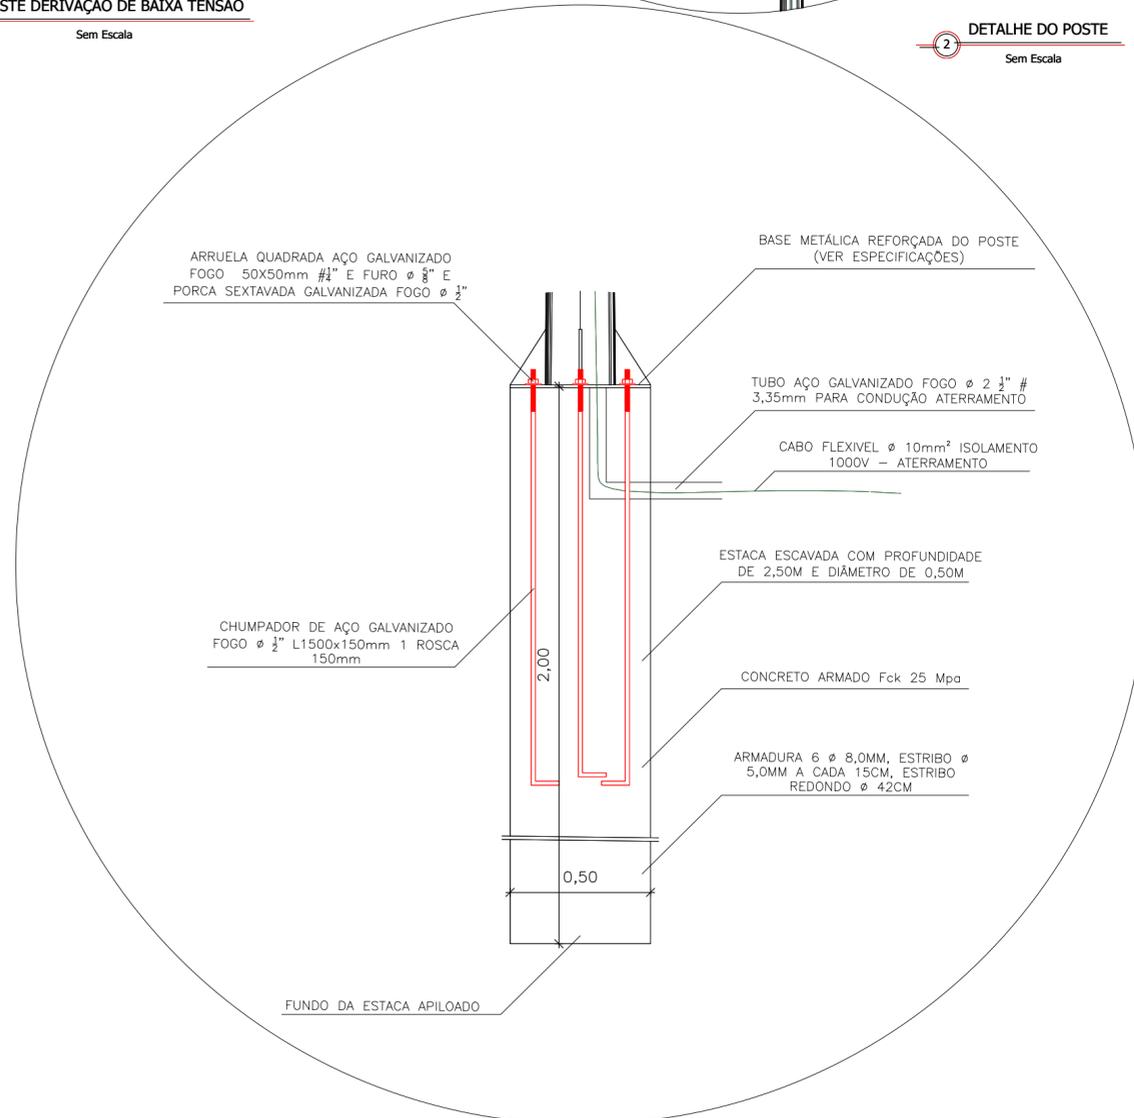

3 DETALHE BASE / CHUMPADOR
Sem Escala

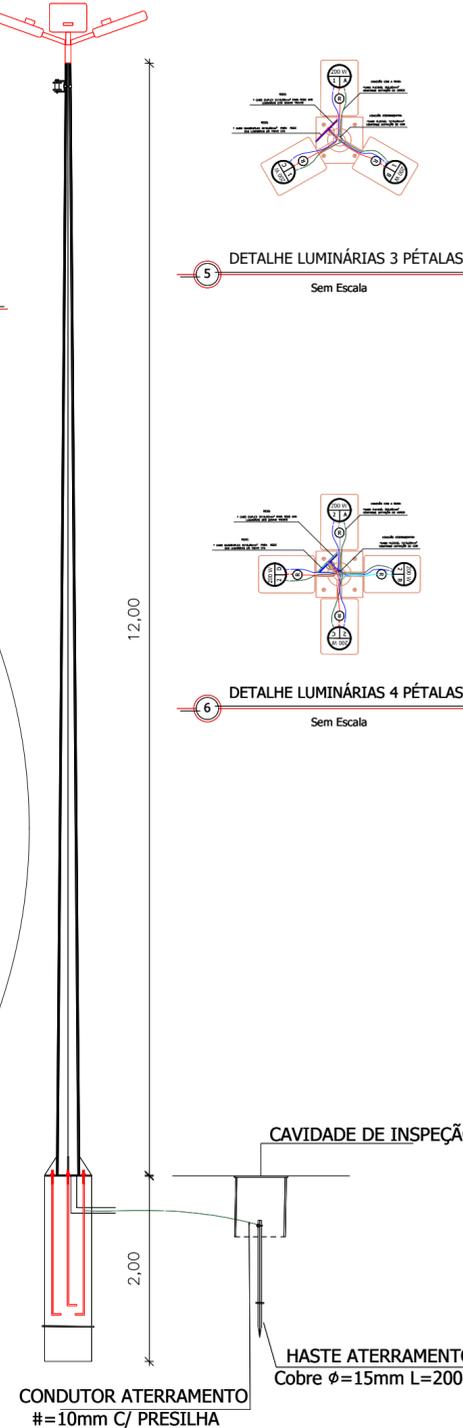

4 DETALHE ATERRAMENTO
Sem Escala

Carimbos

PREFEITURA DE TAPEJARA
GESTÃO 2021-2024
JUNTOS SOMOS MAIORES QUE QUALQUER DESAFIO

Rua do Comércio, 1468 - Centro - Tapejara / RS
E-mail: engenharia.pmt@tapejara.rs.gov.br
Fone: 54 3344 4727 - Departamento de Engenharia

Responsável Técnico: Engº Civil José Luiz Marsilio Crea RS 181.378	
Obra: Iluminação Trevos Contorno ERS 463 - Perimetral	Área: - m ²
Prefeitura Municipal de Tapejara: Evanir Wolff Prefeitura Municipal de Tapejara	Escala: 1/1000 Data: Setembro / 2022
Local: Trevos ERS 463 - Perimetral	Município: Tapejara / RS
Prancha: Detalhes	
Folha: 3/3	