

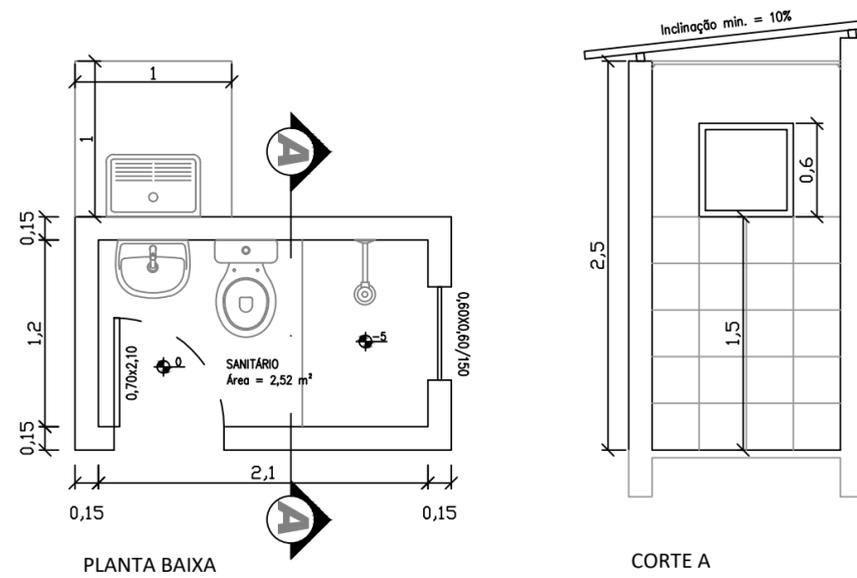
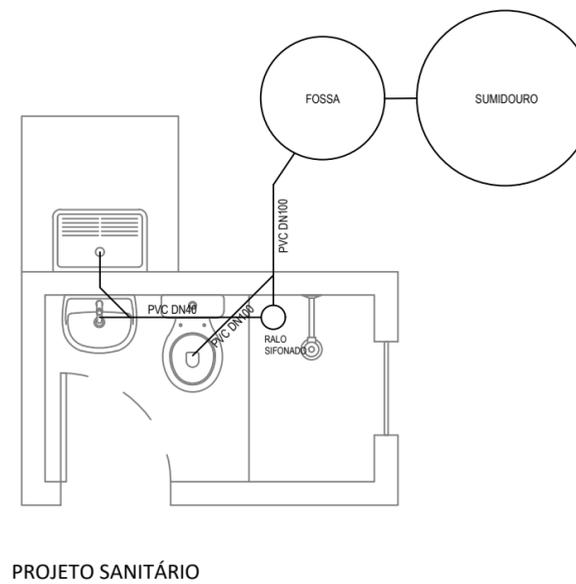


MÓDULOS SANITÁRIOS 2 A 17

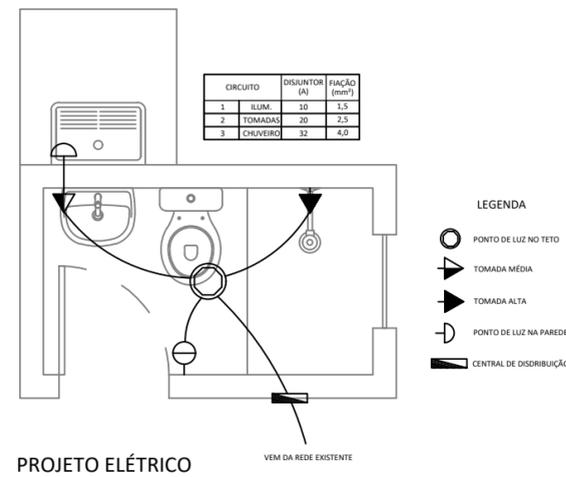

MÓDULO SANITÁRIO 1

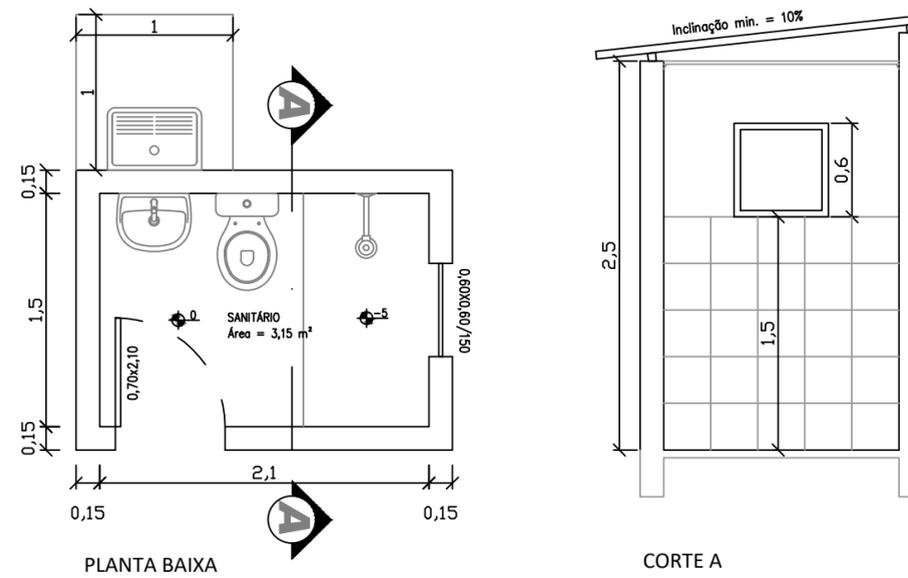

- * TODOS OS MÓDULOS SERÃO ACOPLADOS AS RESIDÊNCIAS.
- * APENAS O MÓDULO 1 POSSUI NECESSIDADE DE CADEIRA DE RODAS.

Folha: 01	Rua do Comércio, 1468 - Centro Tapejara-RS Fone: (54)3344-4700
Projeto: Módulo Sanitário	
Prancha: Arquitetonico e instalações	
Local: Tapejara/RS	
Responsáveis Técnicos:	
Data: 01/2023	Lucas Dal Bosco Scariot CREA RS 247915
Área: 3,6m ²	Prefeitura Municipal:
Escala: 1:40	Evanir Wolff Prefeito Municipal
Desenho: Lucas D. Scariot	
Espaço para Carimbos:	