



CANCHA BOCHA E COBERTURA

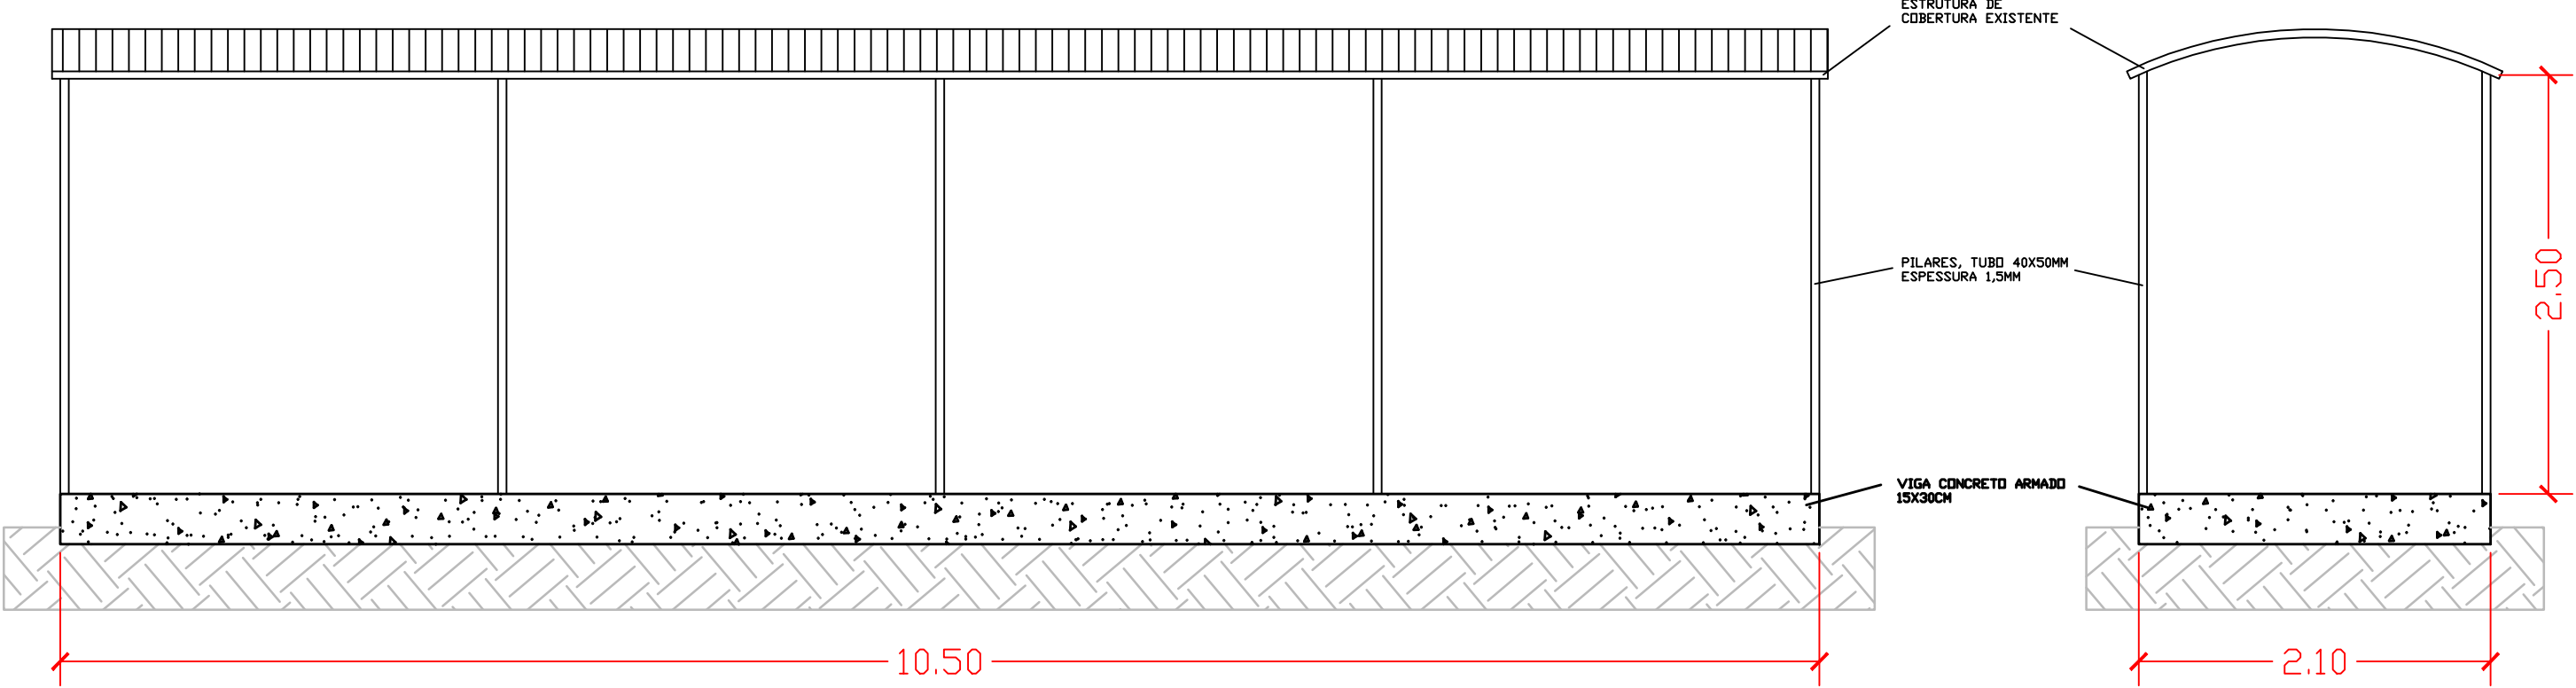


ACESSIBILIDADE

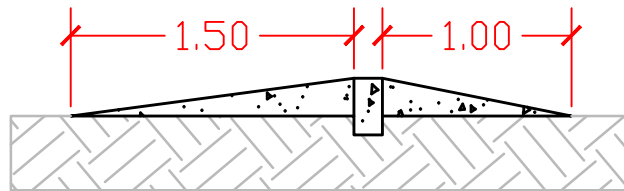


Largura rampa = 2,10m


DETALHAMENTO

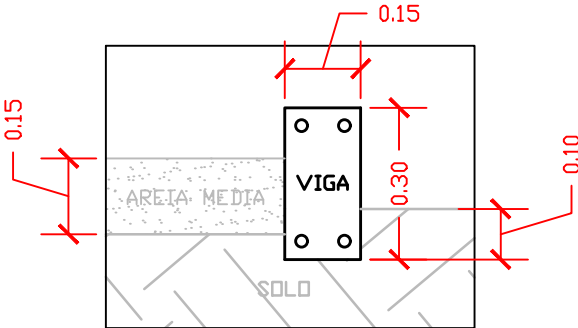

CERCA FRENTE

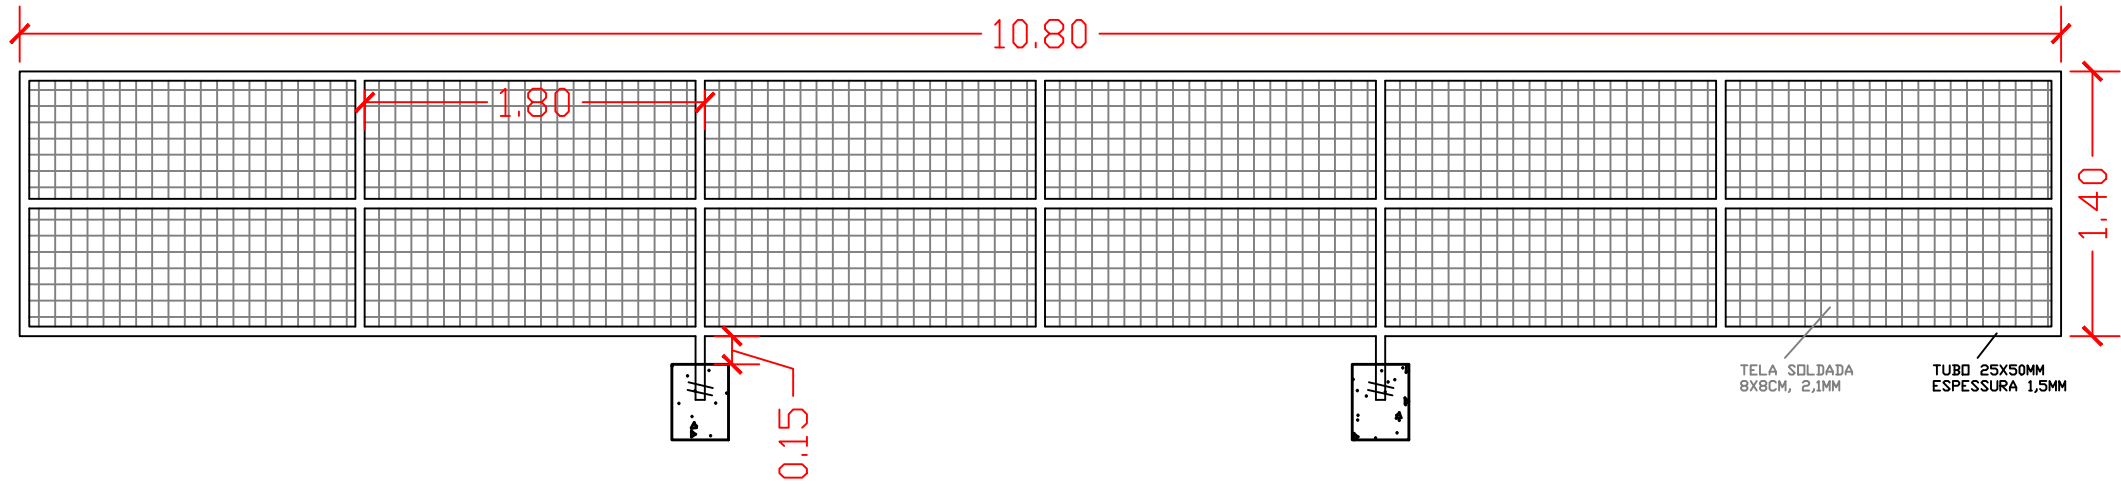

CERCA FUNDOS

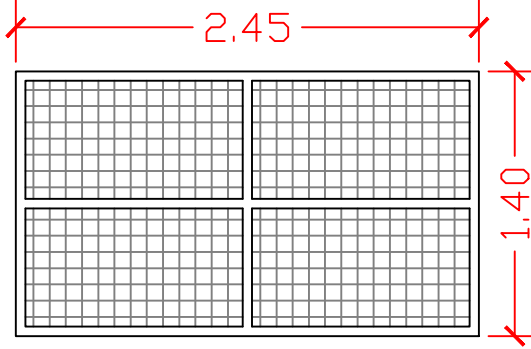

Folha:

01

Rua do Comércio, 1468 - Centro
Tapejara-RS
Fone: (54)3344-4700

Projeto:

Cancha de Bocha e Cercamento

Prancha:

Vistas e Detalhamento

Local:

Casa de Convivência Dona Verônica

Responsáveis Técnicos:

Data:

Novembro/22

Área:

--

Escala:

1:40

Desenho:

LUCAS DAL BOSCO SCARIOT

LUCAS DAL BOSCO SCARIOT
CREA RS 247915

Prefeitura Municipal:

EVANIR WOLFF
PREFEITO MUNICIPAL

Espaço para Carimbos: