




COBERTURA

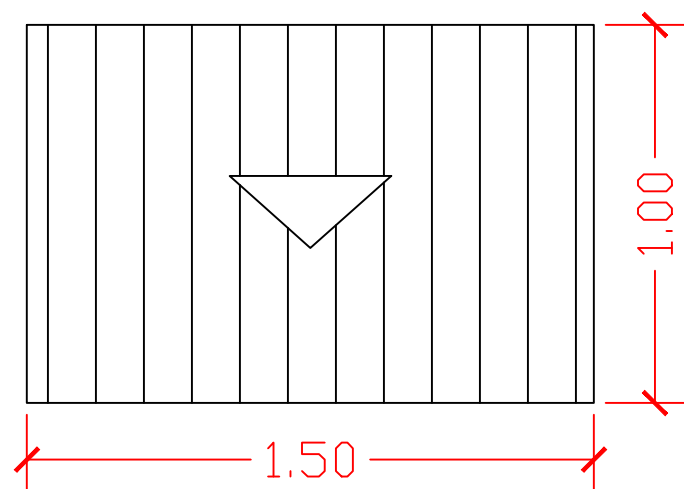

ESTRUTURA

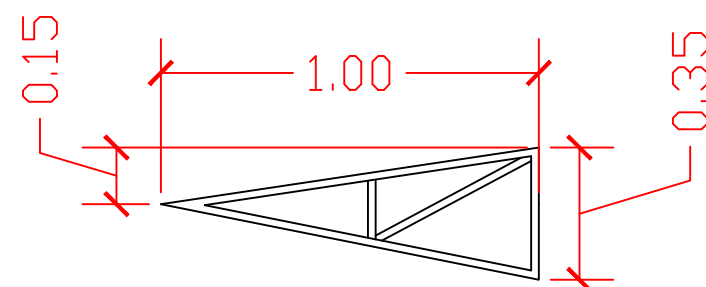

Toldo de alumínio, formado por tubos de 3/4", fixado em parede com buchas e parafusos, cobertura com telha de aço galvanizado 0,5mm, e rufo no encontro da cobertura com a parede, dimensões 1,50m x 1,00m.

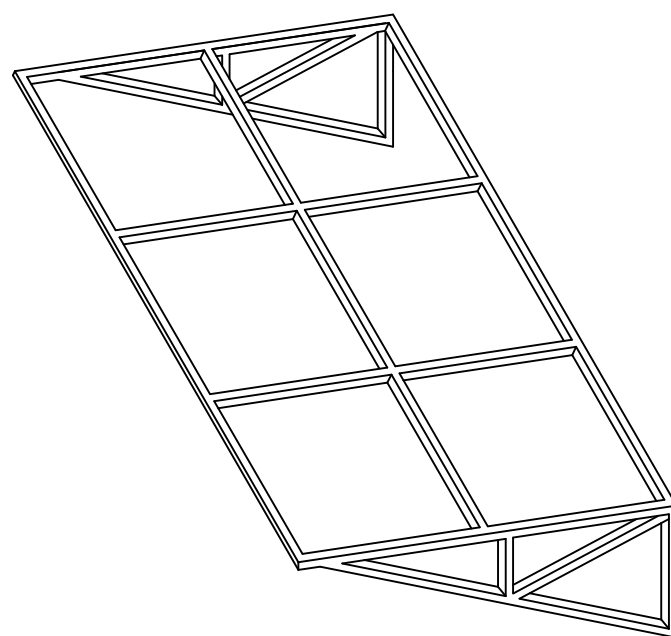

Folha:

02

Rua do Comércio, 1468 - Centro
Tapejara-RS
Fone: (54)3344-4700

Projeto: Toldo

Prancha: Cobertura e Detalhamento

Local: Casa de Convivência Dona Verônica

Responsáveis Técnicos:

Data:
Novembro/22

LUCAS DAL BOSCO SCARIOT
CREA RS 247915

Área: --

Prefeitura Municipal:

Escala: 1:20

Desenho:
LUCAS DAL BOSCO SCARIOT

EVANIR WOLFF
PREFEITO MUNICIPAL

Espaço para Carimbos: