


1 Localização

Local	Legenda
□ Acabamento Piso	● Local
△ Acabamento Parede	1
○ Acabamento Teto	○ Material
Acabamento Piso	
1	Piso cerâmico 60x60 - Rodapé 5cm
2	Piso Cerâmico 35x35
Acabamento Parede	
1	Pintura Acrílica Semi-Brilho
2	Cerâmica 35x45 Até o Teto
3	Cerâmica 35x45 Até 1,20m
Acabamento Teto	
1	Forro Pvc Liso
2	Manter

2 Legenda

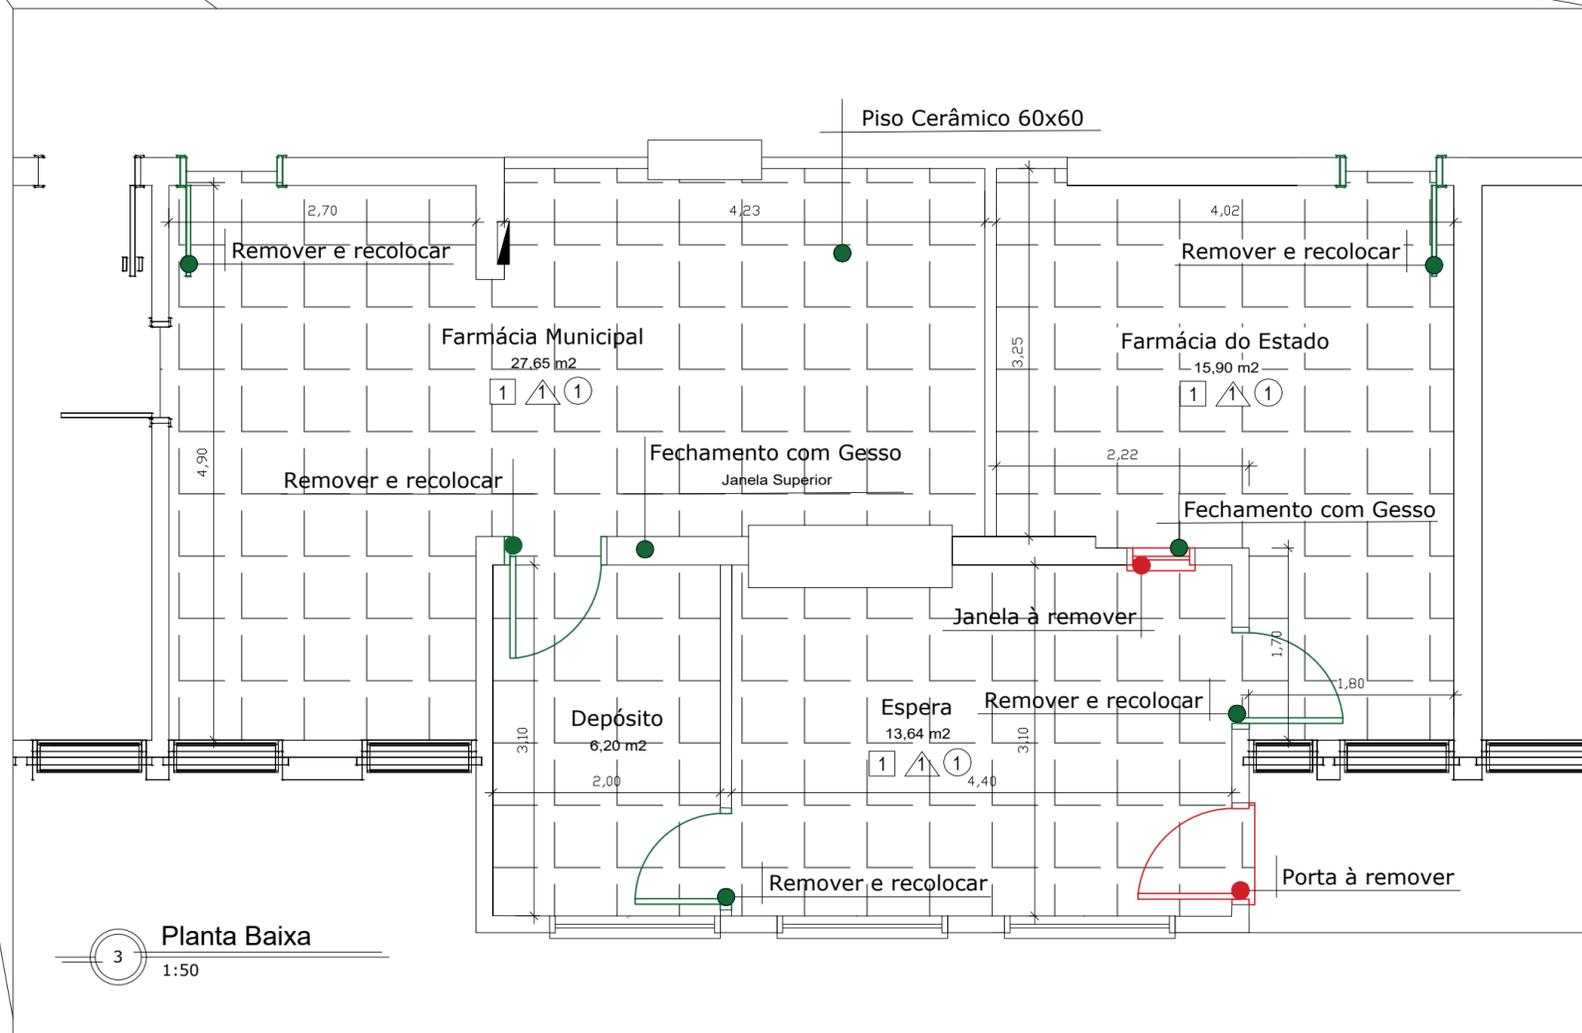

3 Planta Baixa
1:50

CARIMBOS

OBRA	PROJETO DE REFORMA DA UBS CENTRAL	
PROPRIETÁRIO CNPJ	PREFEITURA MUNICIPAL DE TAPEJARA 87.615.449/0001-42	
LOCAL	RUA TRANQUILO BASSO - TAPEJARA/RS	
AUTOR DO PROJETO	GEISSON BRUSSO ARQUITETO E URBANISTA CAU/RS A70225-0	
RESPONSÁVEL TÉCNICO	GEISSON BRUSSO ARQUITETO E URBANISTA CAU/RS A70225-0	
DATA ESCALA DESENHO	MAIO DE 2023 1/50 GEISSON BRUSSO	ASSUNTO PROJETO DE REFORMA (UBS CENTRAL)
ÁREA	DIREITOS AUTORAIS RESERVADOS CONFORME: - ARTIGO 184 DO CÓDIGO PENAL - LRI 5.988 DO CÓDIGO CIVIL - RESOLUÇÃO CONFEA 205/71	
		FOLHA Nº 01/02