


1 **Corte AA'**  
1:75

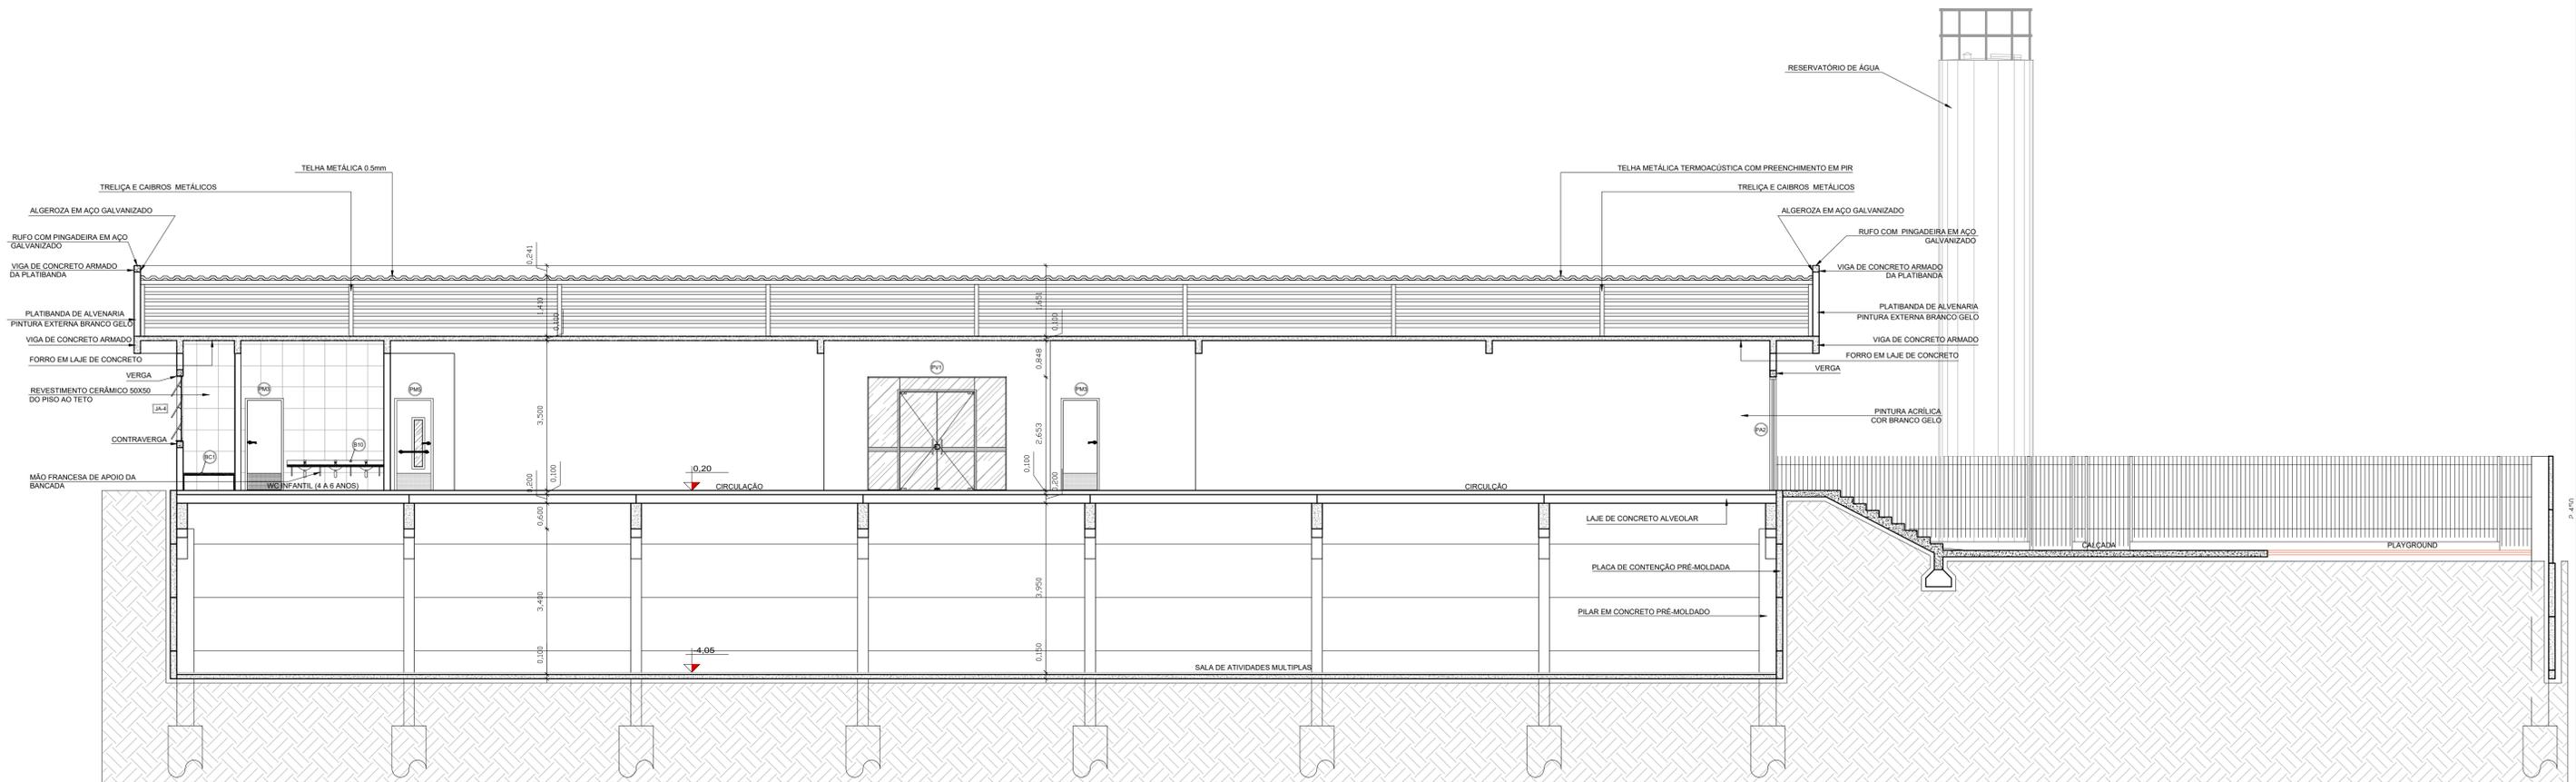

2 **Corte BB'**  
1:75

<b>PREFEITURA MUNICIPAL TAPEJARA/RS</b>		
Obr: <b>CRECHE REAL I</b>		
Detalhe: <b>PROJETO ARQUITETÔNICO CRECHE REAL I</b>		
Prancha: CORTE AA, BB.	Proprietário: PREFEITURA MUNICIPAL DE TAPEJARA	Prancha: <b>06</b>
Responsável Técnico: Arq. Geisson Brusso CAU/RS A70225-0	Escala: 1/75	Data: ABRIL/2025