



# Sinalização Horizontal e Vertical da Av. Valdo Nunes Vieira.

\* Escala 1/500

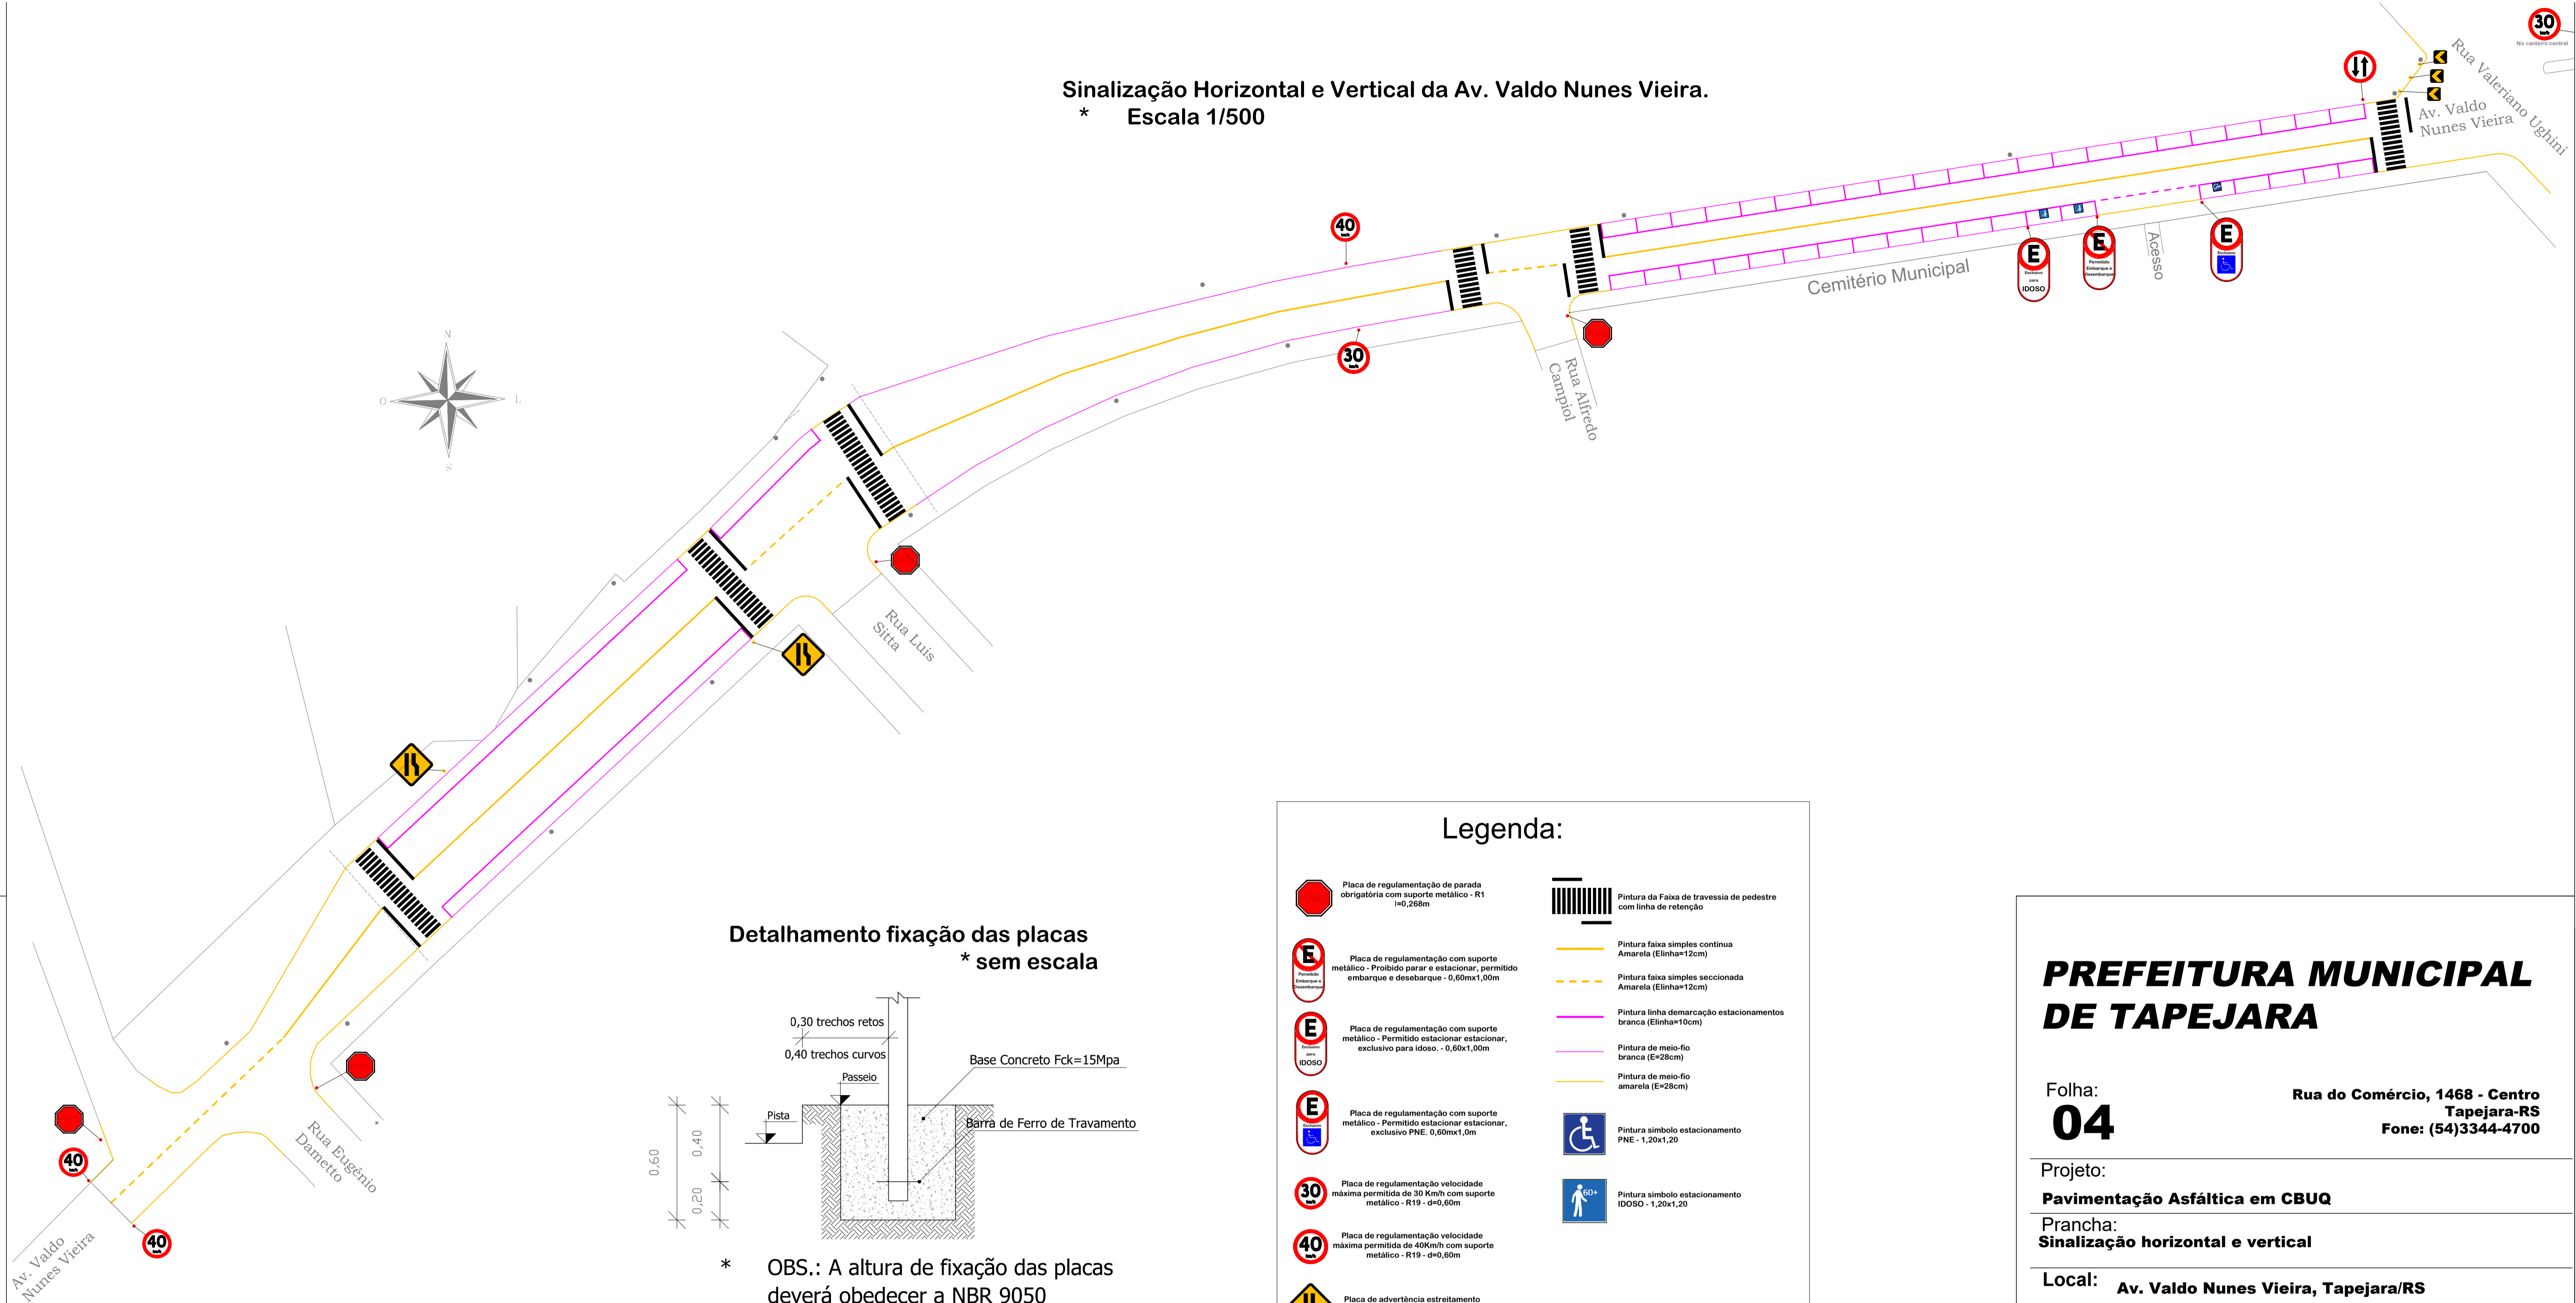


## Detalhamento fixação das placas \* sem escala

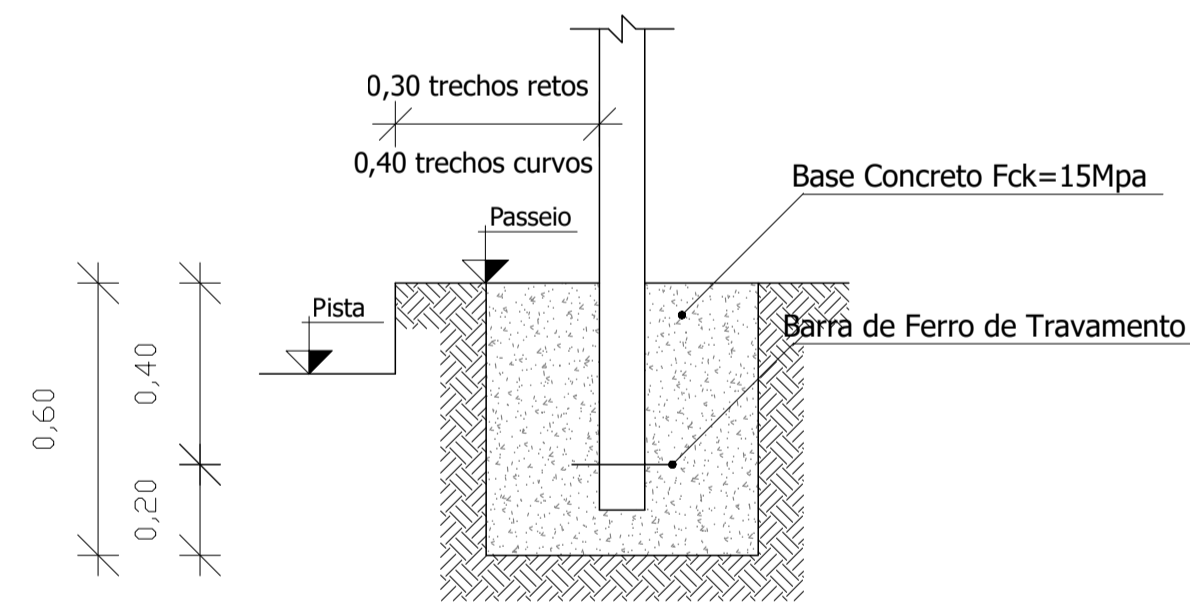

\* OBS.: A altura de fixação das placas deverá obedecer a NBR 9050

## Detalhamento faixa travessia de pedestres \*sem escala

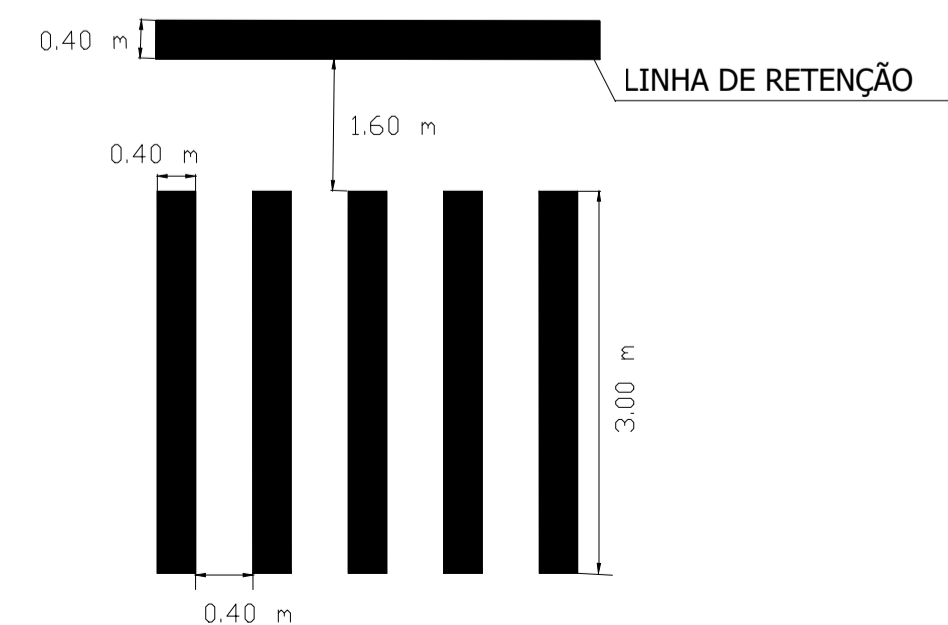

## Legenda:

- Placa de regulamentação de parada obrigatória com suporte metálico - R1 - I=0,268m
- Placa de regulamentação com suporte metálico - Proibido parar e estacionar, permitido embarque e desembarque - E1 - 0,60x1,00m
- Placa de regulamentação com suporte metálico - Permissão estacionar estacionar, exclusivo para idoso. - E2 - 0,60x1,00m
- Placa de regulamentação com suporte metálico - Permissão estacionar estacionar, exclusivo PNE. - E3 - 0,60x1,00m
- Placa de regulamentação velocidade máxima permitida de 30 Km/h com suporte metálico - R19 - d=0,60m
- Placa de regulamentação velocidade máxima permitida de 40Km/h com suporte metálico - R19 - d=0,60m
- Placa de advertência estreitamento de pista a direita com suporte metálico - A21c - I=0,42m
- Placa de direção com suporte metálico - A21 - 0,60x0,60m
- Placa de regulamentação sentido duplo de circulação com suporte metálico - R28 - d=0,50m
- Pintura da Faixa de travessia de pedestre com linha de retenção
- Pintura faixa simples contínua Amarela (Elinha=12cm)
- Pintura faixa simples seccionada Amarela (Elinha=12cm)
- Pintura linha demarcação estacionamentos branca (Elinha=10cm)
- Pintura de meio-fio branca (E=28cm)
- Pintura de meio-fio amarela (E=28cm)
- Pintura símbolo estacionamento PNE - 1,20x1,20
- Pintura símbolo estacionamento IDOSO - 1,20x1,20

# PREFEITURA MUNICIPAL DE TAPEJARA

Folha: **04**

Rua do Comércio, 1468 - Centro Tapejara-RS  
Fone: (54)3344-4700

Projeto: **Pavimentação Asfáltica em CBUQ**

Prancha: **Sinalização horizontal e vertical**

Local: **Av. Valdo Nunes Vieira, Tapejara/RS**

Responsável Técnico:

Data: **Abril/2023**

**Eng.º Civil Leonardo M. Menegaz**  
CREA-RS 123177

Área a pavimentar: **5.355,68 m²**

Escala: **1/500**

Prefeitura Municipal de Tapejara:

Desenho e Criação: **Leonardo**

**Evanir Wolff**  
Prefeito Municipal

Espaço para carimbos: