


# PERFIL TRANSVERSAL DAS ESTACAS

**LEGENDA**  
 — Terreno Natural  
 — Greide Desejado

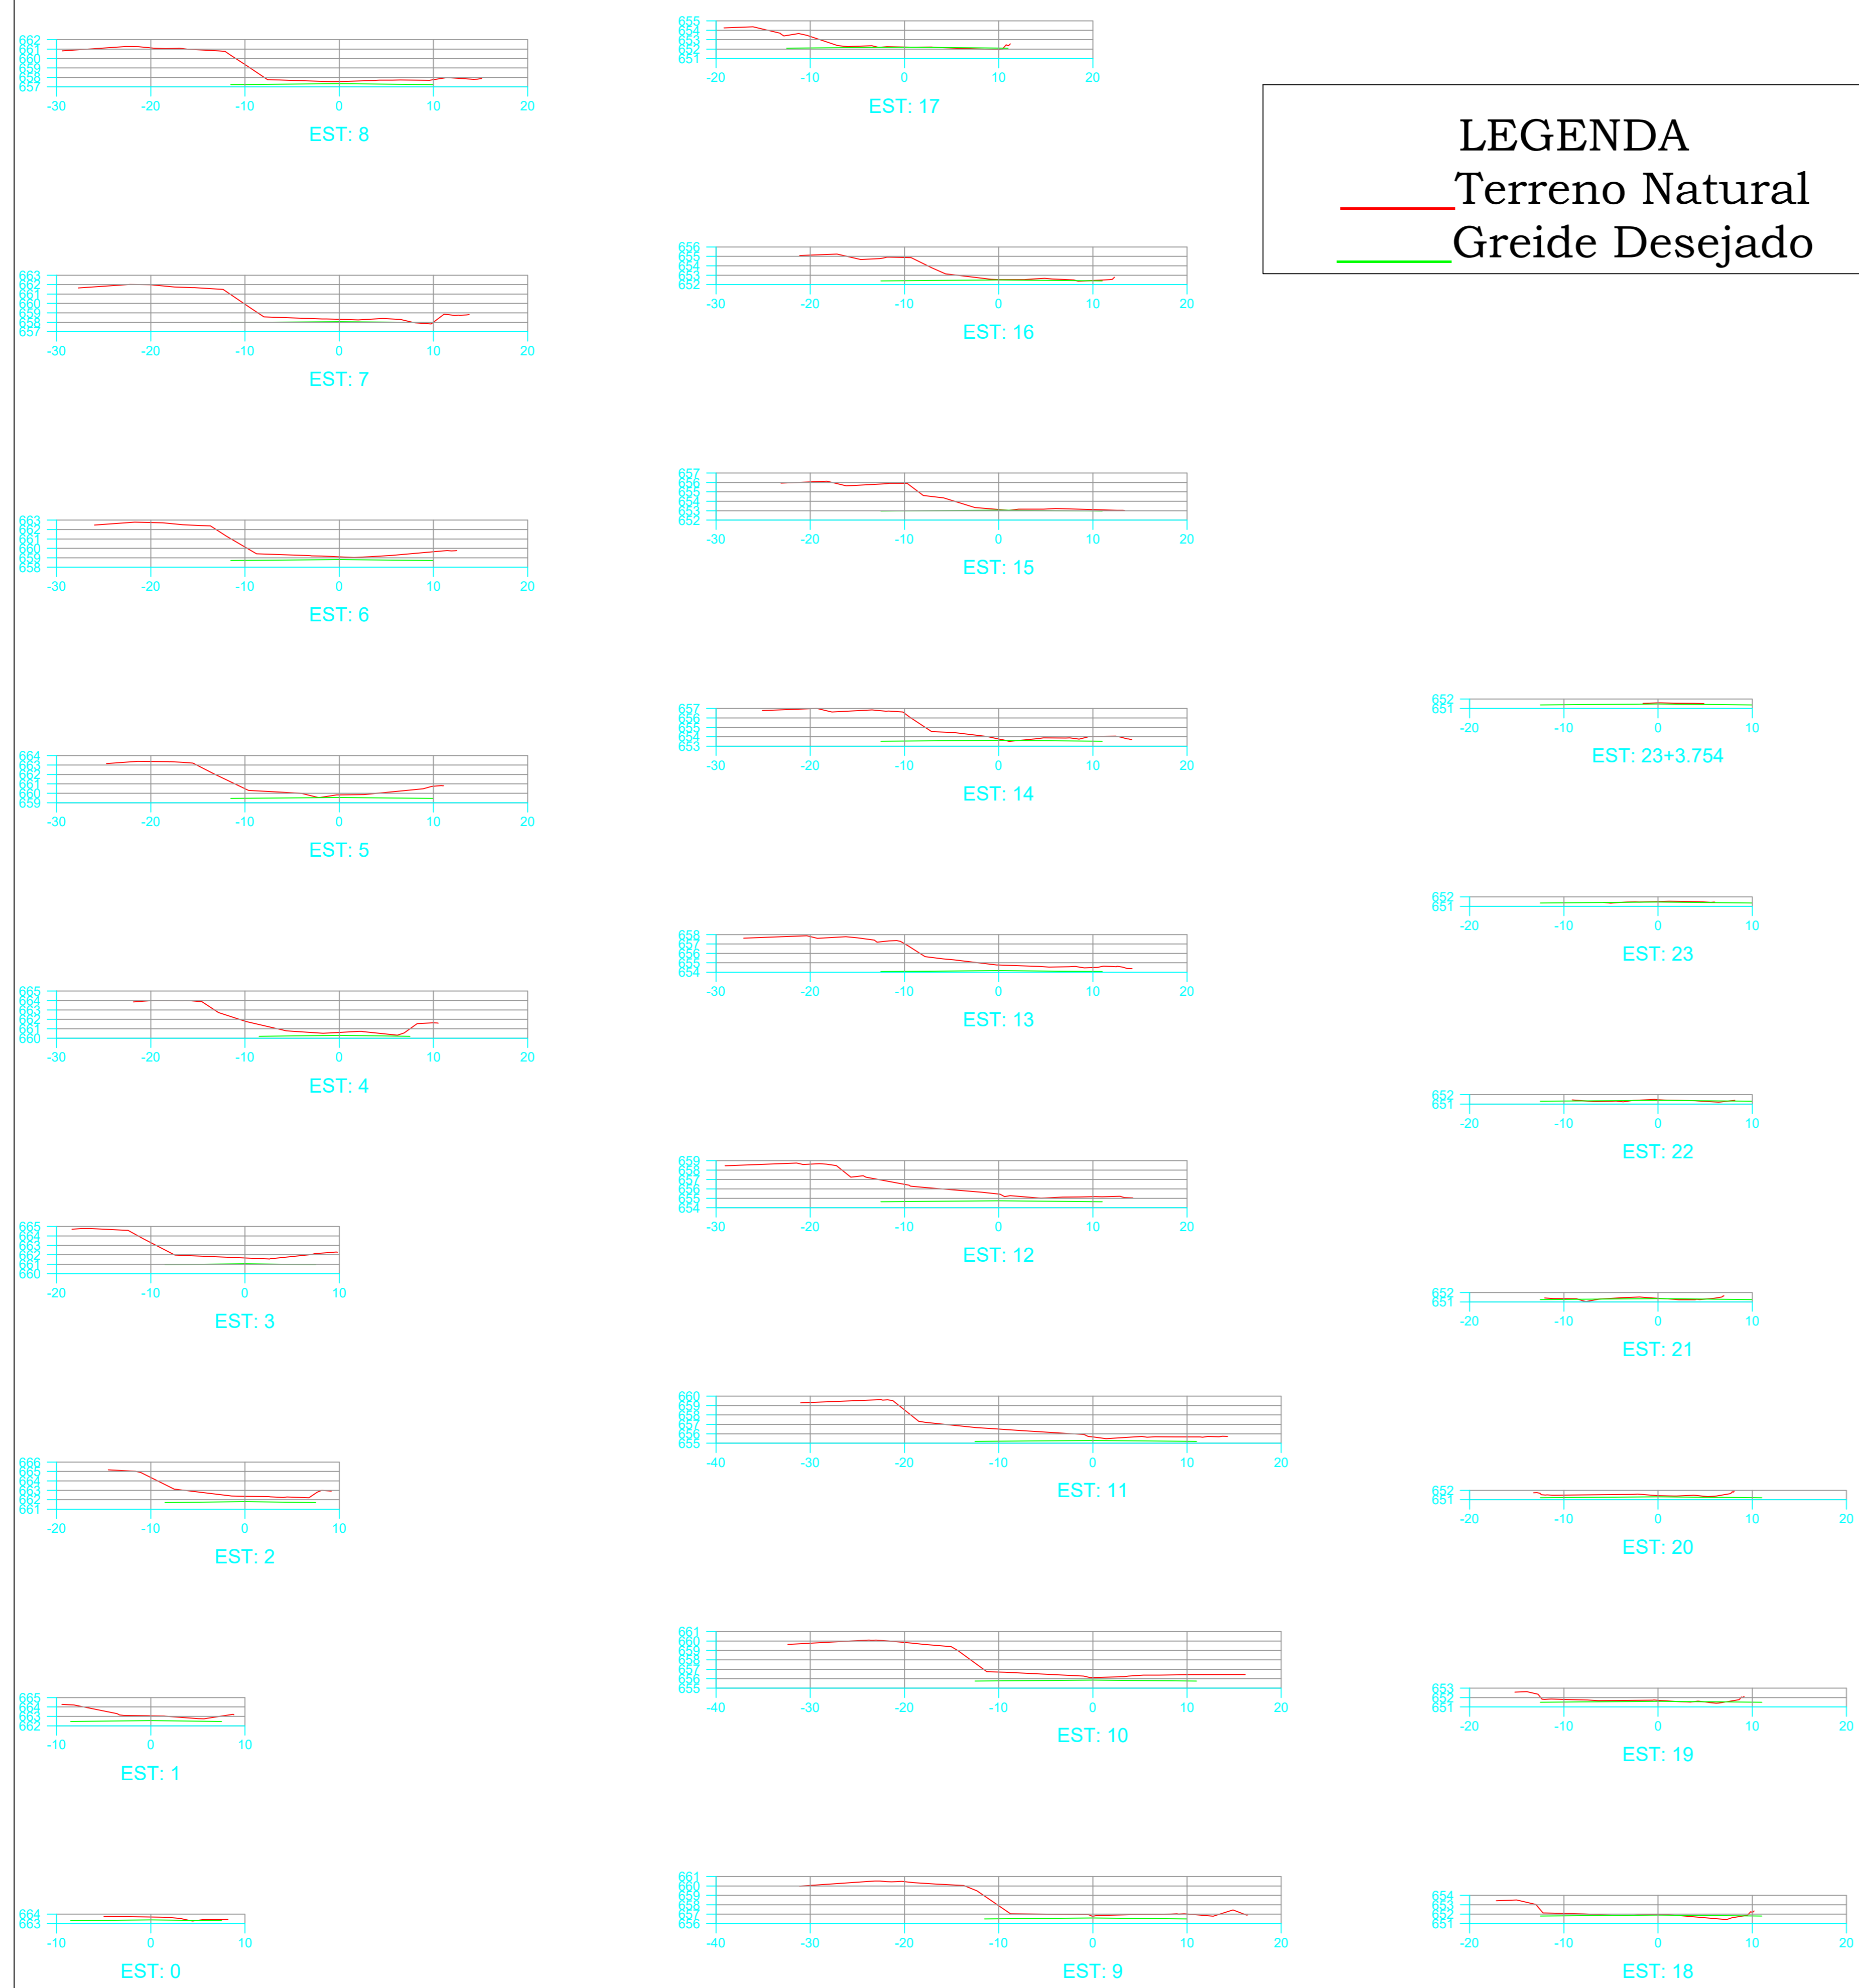

# PERFIL LONGITUDINAL

**LEGENDA**  
 — Terreno Natural  
 — Greide Desejado



SITUAÇÃO:	Atual/Desejada	MUNICÍPIO:	Tapejara-RS.
PROJETO:	Avenida Valdo Nunes Vieira		
	MUNICÍPIO DE TAPEJARA-RS CNPJ:87.615.449/0001-42	PROPRIETÁRIOS:	
LOCAL DO PROJETO:	Trecho entre a Rua Eugênio Dametto/Rua Alfredo Campioli		
PRANCHA:	01	DATA:	20/04/2023
RESP. TÉCNICO:	Marcos Eugenio Rampazzo	TÉCNICO EM AGRIMENSURA	CFT:91750415020

PREFEITURA MUNICIPAL DE TAPEJARA  
 Rua do Comércio, 1468  
 Centro, Tapejara-RS  
 F. 54-3244-4787