






Avenida Sete de Setembro
esq. Rua Valdo Nunes Vieira

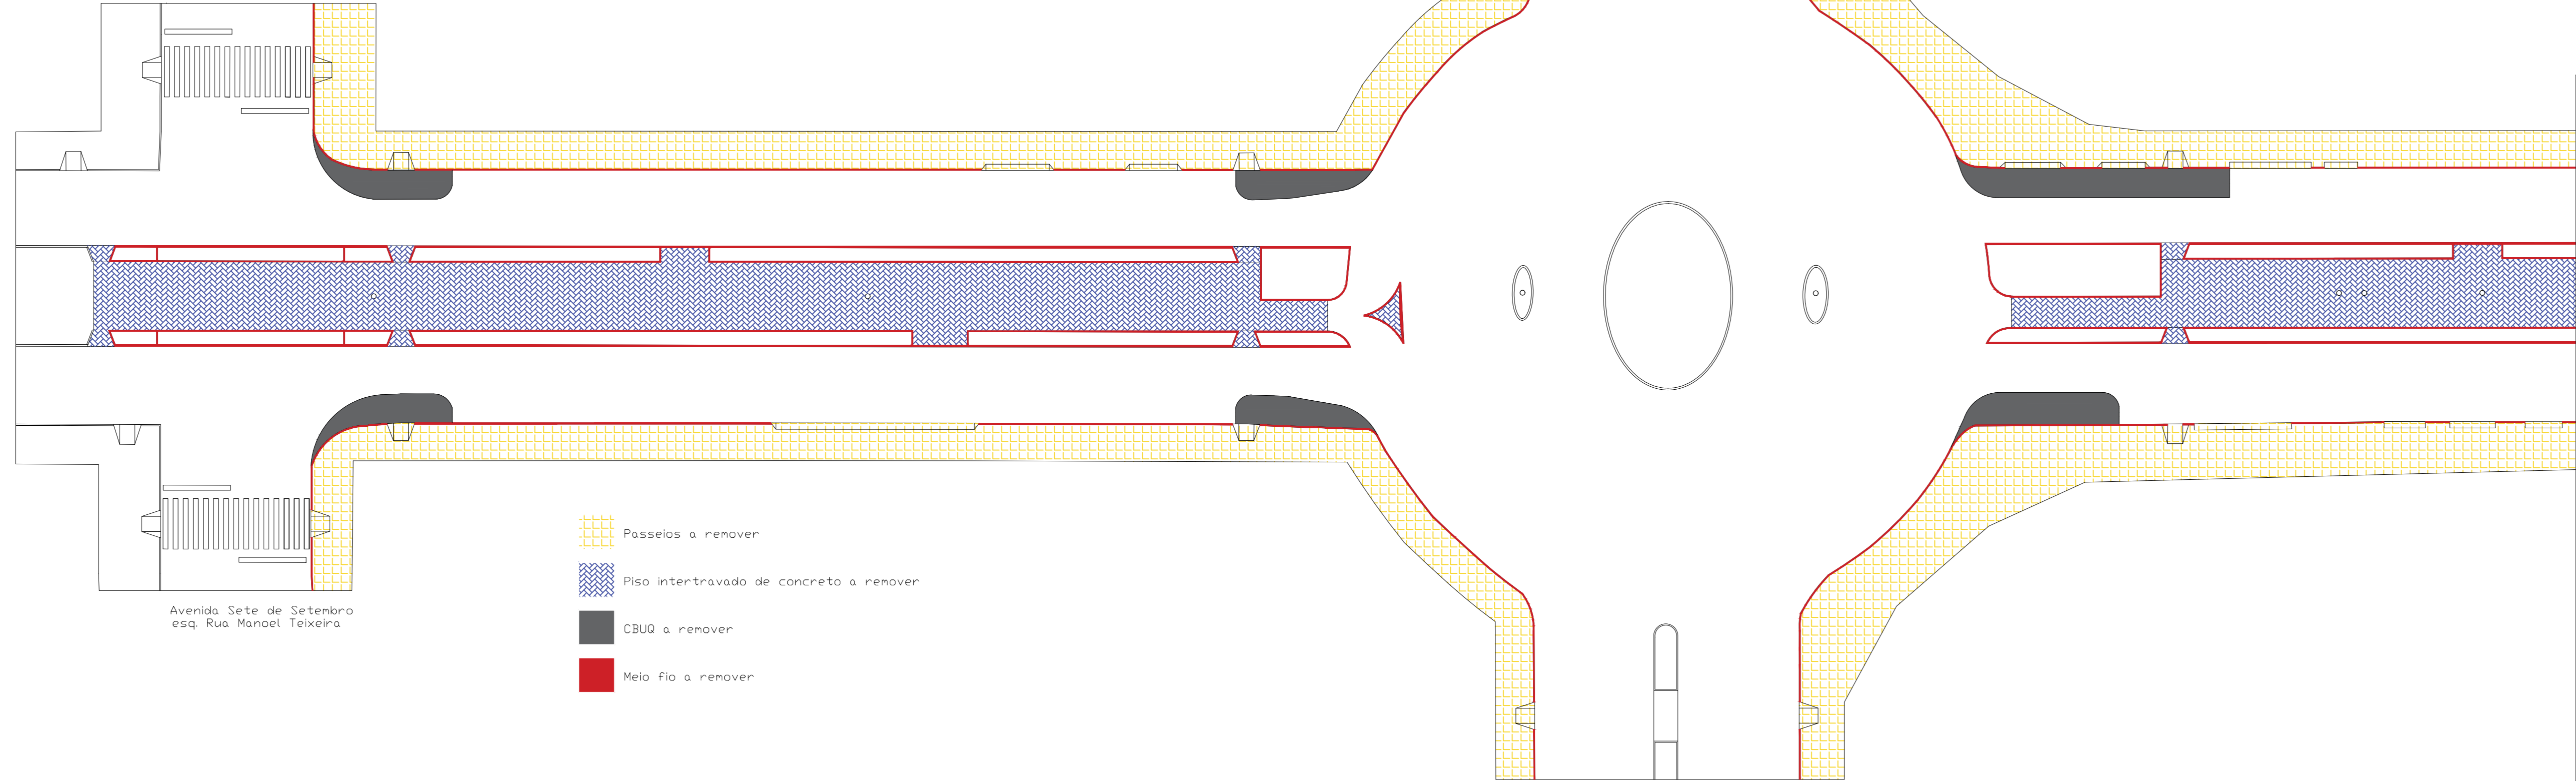

Avenida Sete de Setembro
esq. Rua Manoel Teixeira

-  Passeios a remover
-  Piso intertravado de concreto a remover
-  CBUQ a remover
-  Meio fio a remover

CARIMBOS

OBRA	REVITALIZAÇÃO DA AVENIDA 7 DE SETEMBRO	
PROPRIETÁRIO CNPJ	PREFEITURA MUNICIPAL DE TAPEJARA 87.615.449/0001-42	
LOCAL	TAPEJARA/RS	
AUTOR DO PROJETO	GEISSON BRUSSO ARQUITETO E URBANISTA CAU/RS A70225-0	
RESPONSÁVEL TÉCNICO	GEISSON BRUSSO ARQUITETO E URBANISTA CAU/RS A70225-0	
DATA JULHO DE 2023	ASSUNTO PROJETO ARQUITETÔNICO DEMOLIÇÃO - TRECHO 01 (AVENIDA 7 DE SETEMBRO)	FOLHA Nº
ESCALA 1:300		AR-02
DESENHO GEISSON BRUSSO		
ÁREAS	DIREITOS AUTORAIS RESERVADOS CONFORME:	
TERRENO	- ARTIGO 184 DO CÓDIGO PENAL	
CONSTRUÇÃO	- LRI 5.988 DO CÓDIGO CIVIL	
	- RESOLUÇÃO CONFEA 205/71	