


CBUQ 8cm
 Base de brita graduada 12cm
 Sub-base de rachão 15cm
 Canteiro regularizado

Boca de lobo executar

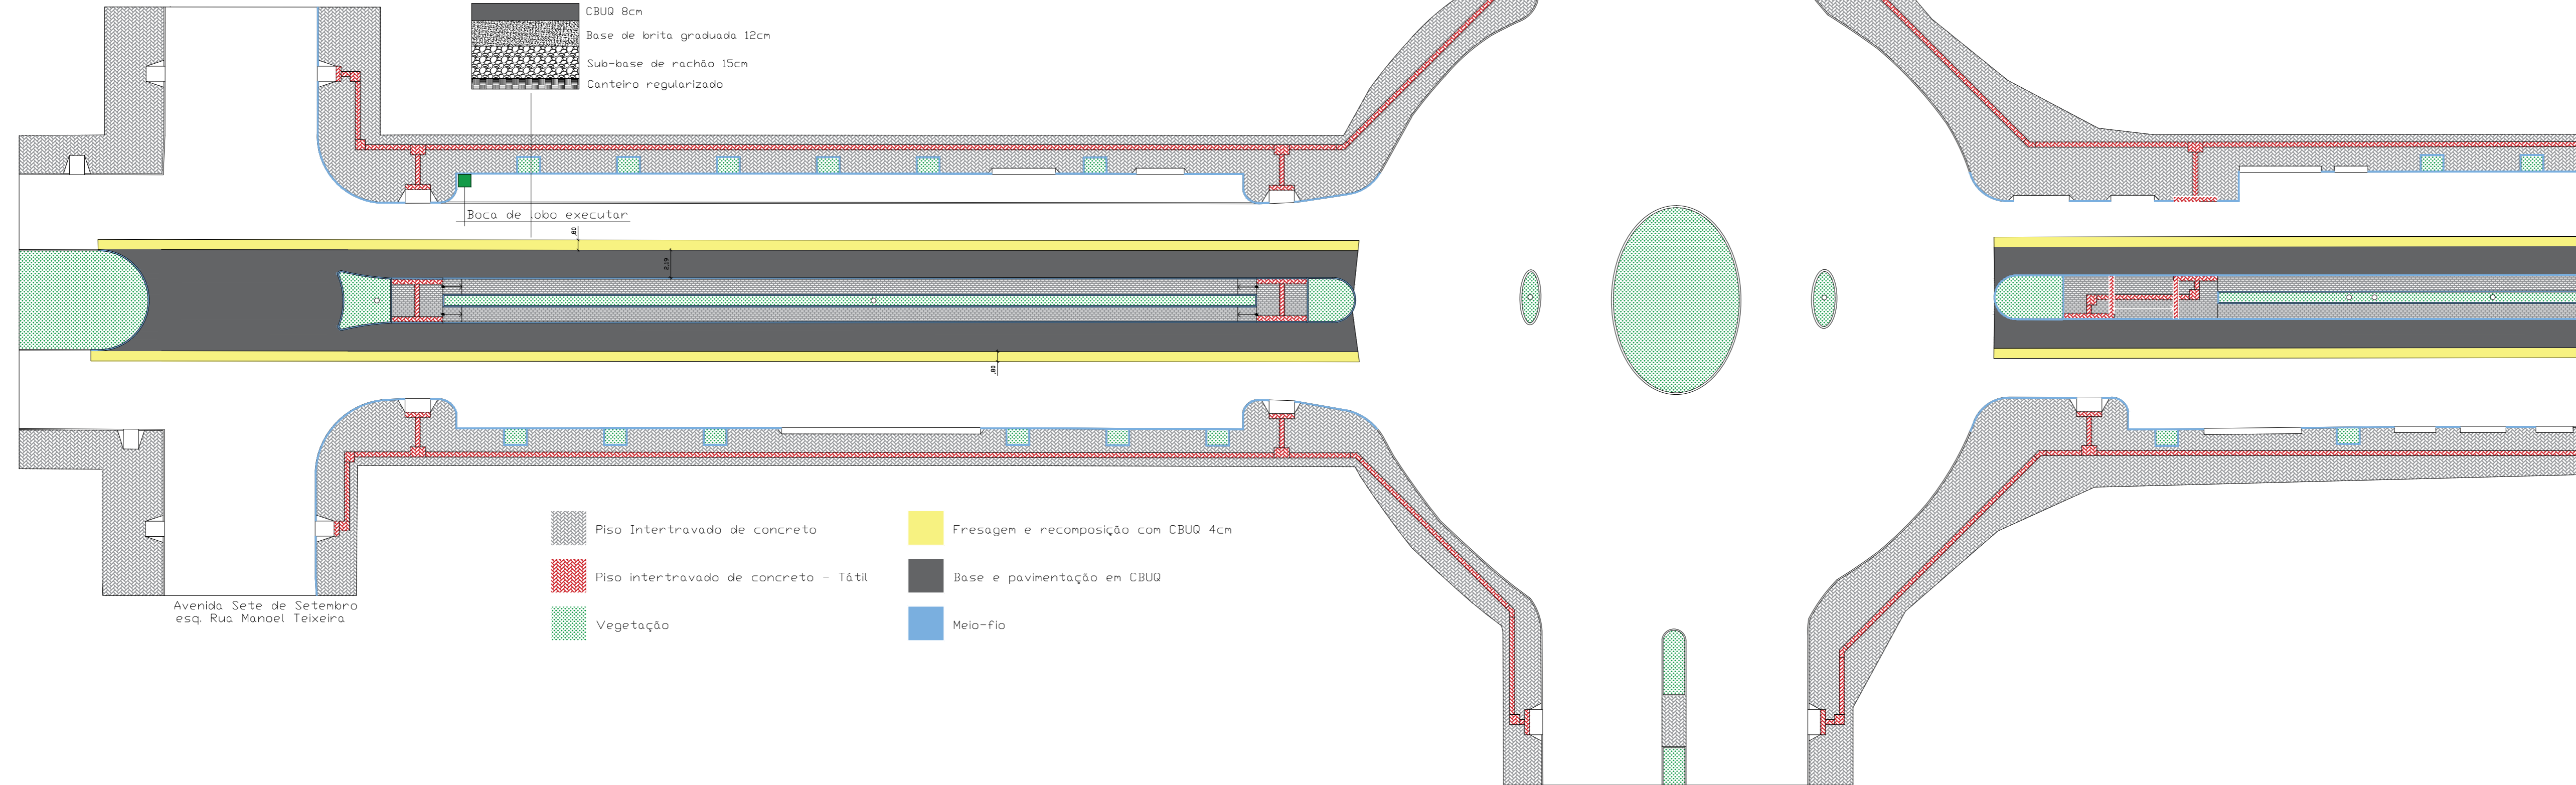

Piso Intertravado de concreto
 Piso intertravado de concreto - Tátil
 Vegetação
 Fresagem e recomposição com CBUQ 4cm
 Base e pavimentação em CBUQ
 Meio-fio

Avenida Sete de Setembro
esq. Rua Valdo Nunes Vieira

Avenida Sete de Setembro
esq. Rua Manoel Teixeira

CARIMBOS

OBRA	REVITALIZAÇÃO DA AVENIDA 7 DE SETEMBRO		
PROPRIETÁRIO CNPJ	PREFEITURA MUNICIPAL DE TAPEJARA 87.615.449/0001-42		
LOCAL	TAPEJARA/RS		
AUTOR DO PROJETO	GEISSON BRUSSO ARQUITETO E URBANISTA CAU/RS A70225-0		
RESPONSÁVEL TÉCNICO	GEISSON BRUSSO ARQUITETO E URBANISTA CAU/RS A70225-0		
DATA	ASSUNTO	FOLHA Nº	
JULHO DE 2023	PROJETO ARQUITETÔNICO PAVIMENTAÇÕES - TRECHO 1 (AVENIDA 7 DE SETEMBRO)	AR-05	
ESCALA			1:300
DESENHO			GEISSON BRUSSO
ÁREAS	DIREITOS AUTORAIS RESERVADOS CONFORME:		
TERRENO	- ARTIGO 184 DO CÓDIGO PENAL		
CONSTRUÇÃO	- LRI 5.988 DO CÓDIGO CIVIL		
	- RESOLUÇÃO CONFEA 205/71		