

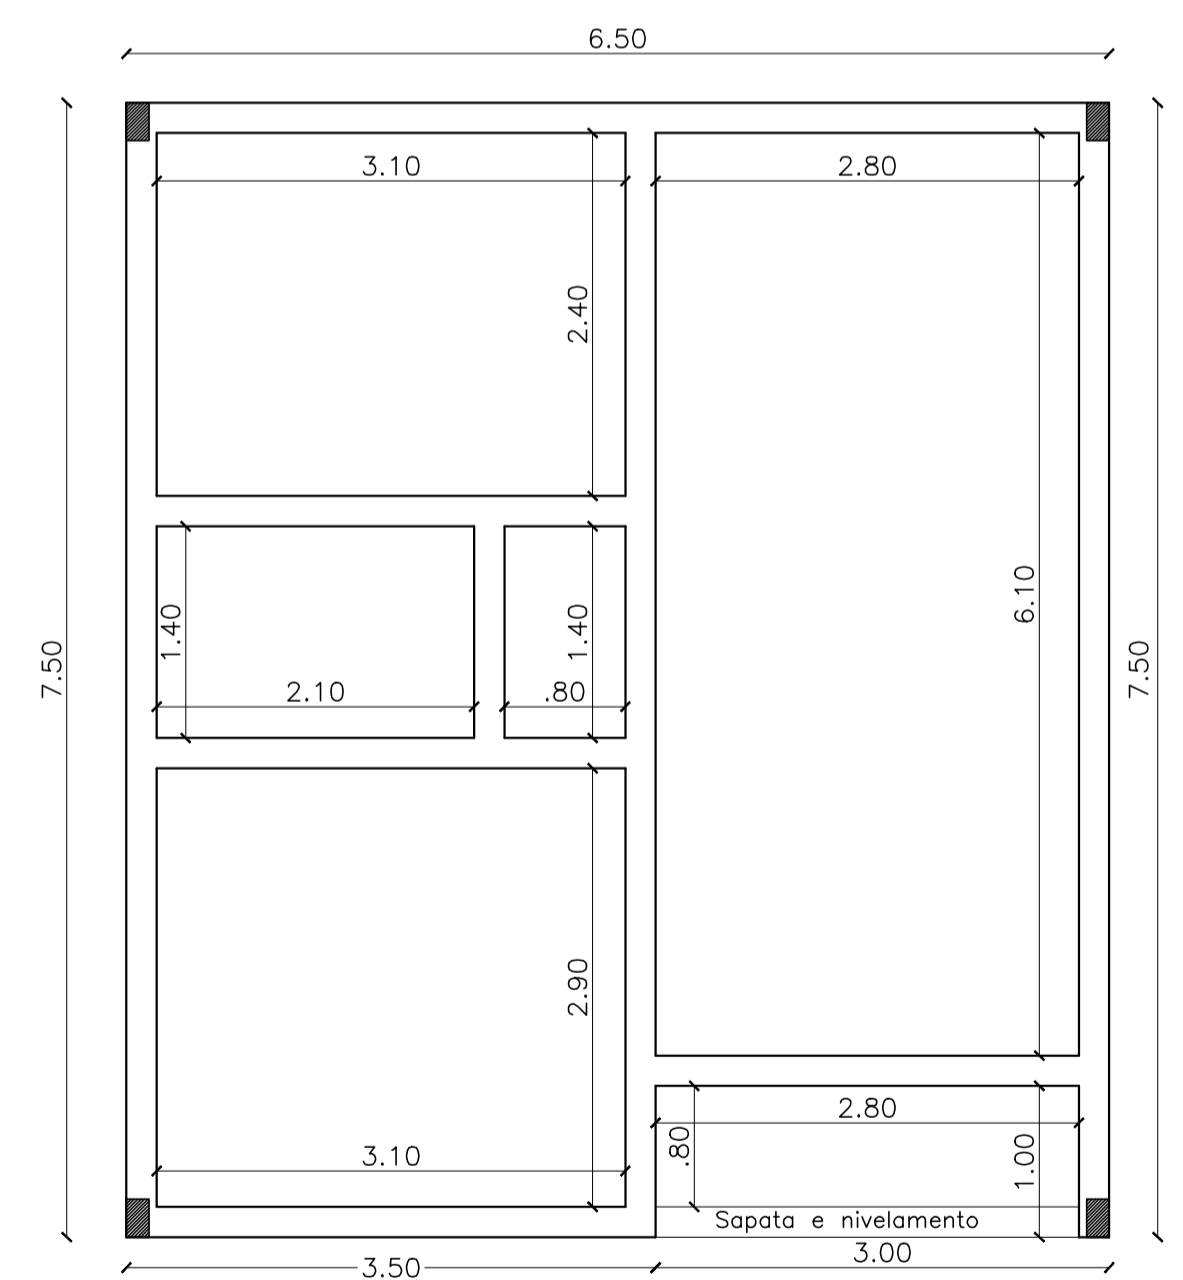



PROJETO ESTRUTURAL
Sapatas, Vigas Baldrames e Pilares

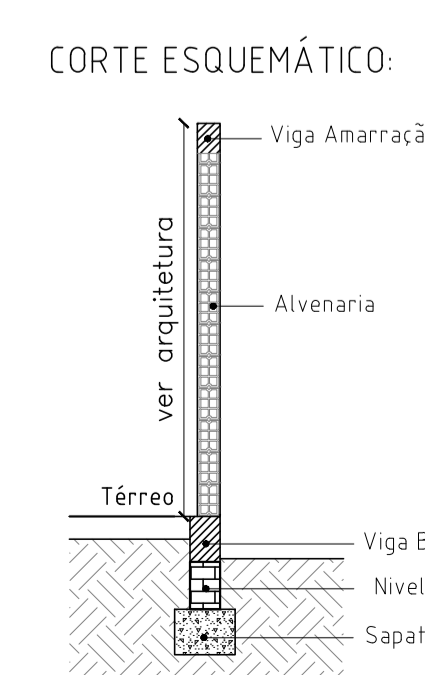

Vigas de Amarração

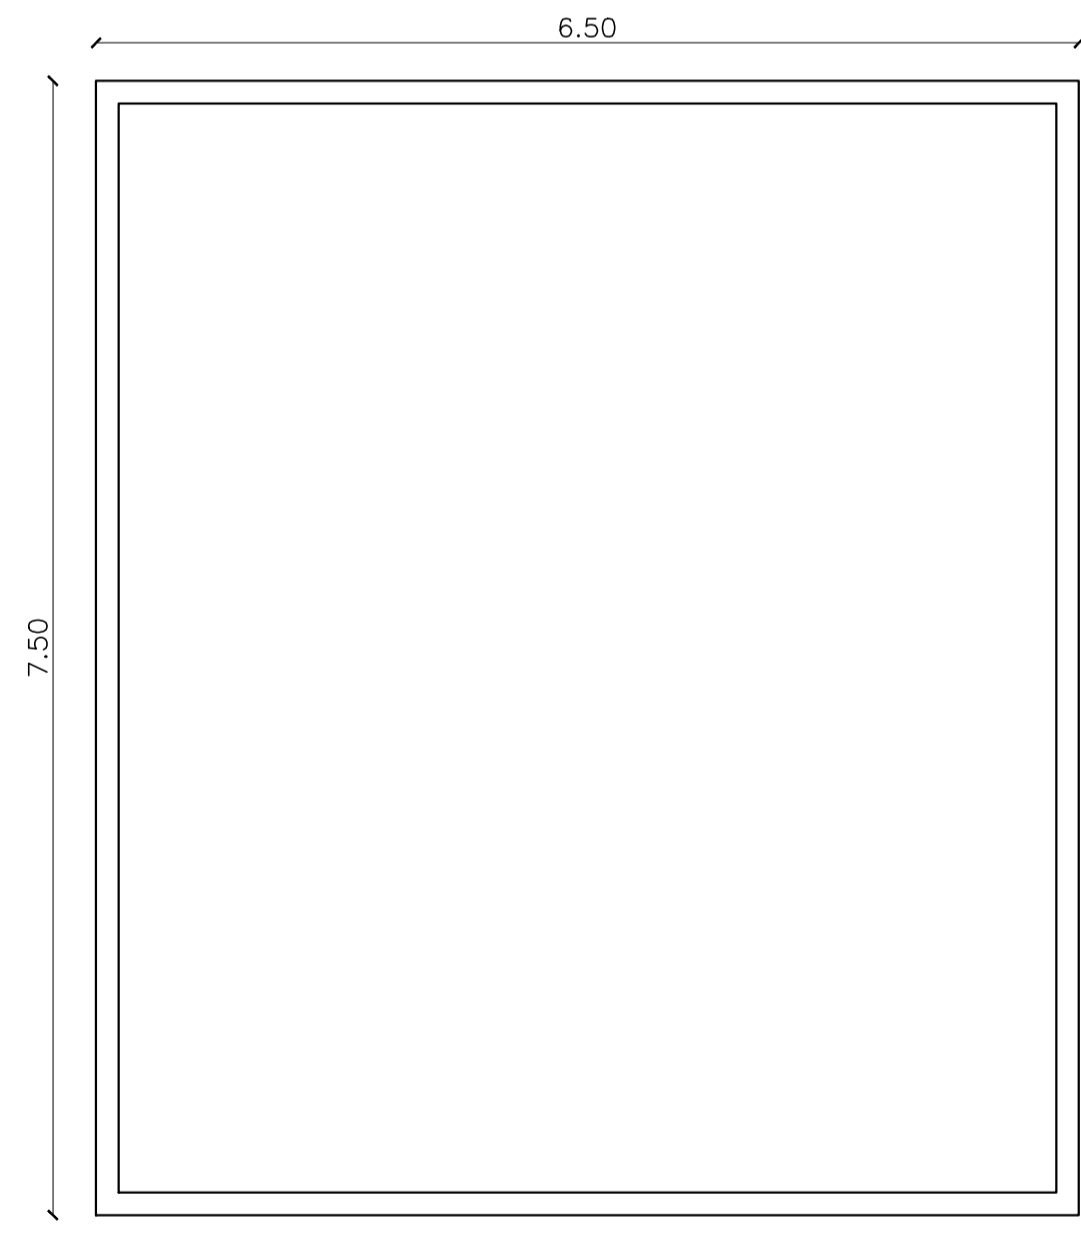

PROJETO ELÉTRICO

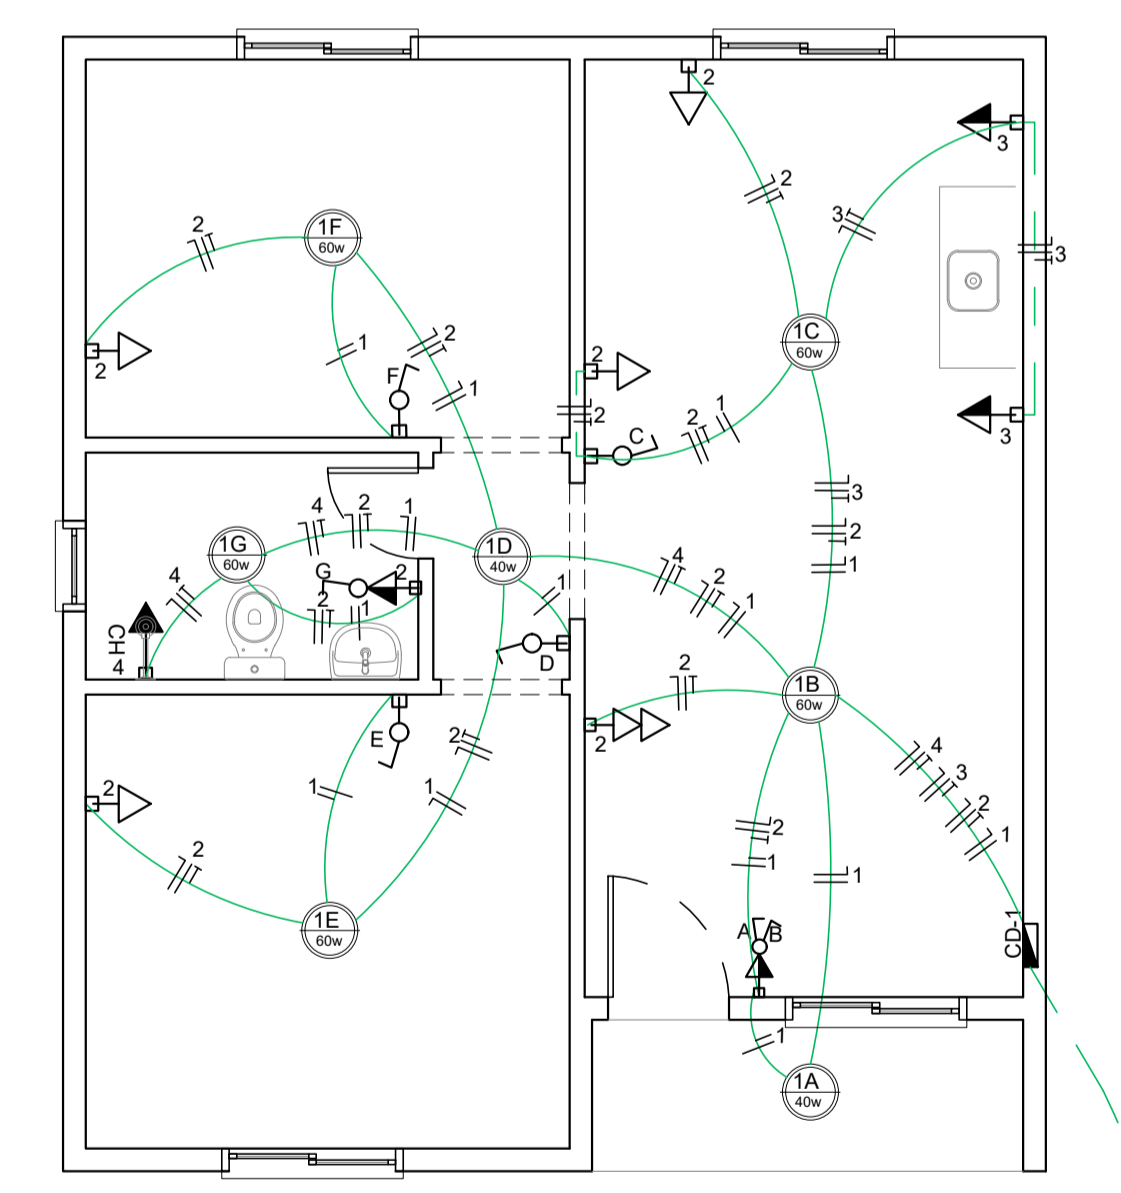


- LEGENDA**
- CAIXA DE DISTRIBUIÇÃO DE ENERGIA
 - PONTO DE LUZ DE 100W
 - INTERRUPTOR SIMPLES, 1,10 m DO PISO ACABADO
 - INTERRUPTOR DUPLO, 1,10 m DO PISO ACABADO
 - TOMADA BAIXA SIMPLES, 0,30 m DO PISO ACABADO
 - TOMADA MÉDIA SIMPLES, 1,10 m DO PISO ACABADO
 - TOMADA ALTA, 2,30 m DO PISO ACABADO, PARA CHUVEIRO, DEIXAR SO A CAIXA DE ESPERA
 - TOMADA MÉDIA COM INTERRUPTOR SIMPLES A 1,10 m DO PISO ACABADO
 - TOMADA MÉDIA COM INTERRUPTOR DUPLO A 1,10 m DO PISO ACABADO
 - TUBULAÇÃO ELÉTRICA (NO TETO OU NA PAREDE)

QUADRO DE CARGAS

CD	CIRC.	DESCRIÇÃO	PTS.	ILUMINAÇÃO			TOMADAS			CARGA (W)	FIO (mm²)	PROT. (A)
				40w	60w	100w	600w	7500w				
1		ILUMINAÇÃO	07	02	05	-	-	-	380	1.5	16	
2		TUG GERAL	08	-	-	08	-	-	800	2.5	20	
3		TUG COZINHA	02	-	-	-	02	-	1200	2.5	20	
4		CHUVEIRO	01	-	-	-	-	01	7500	6.0	32	
TOTAL									9.880 W			

PROJETO HIDROSSANITÁRIO

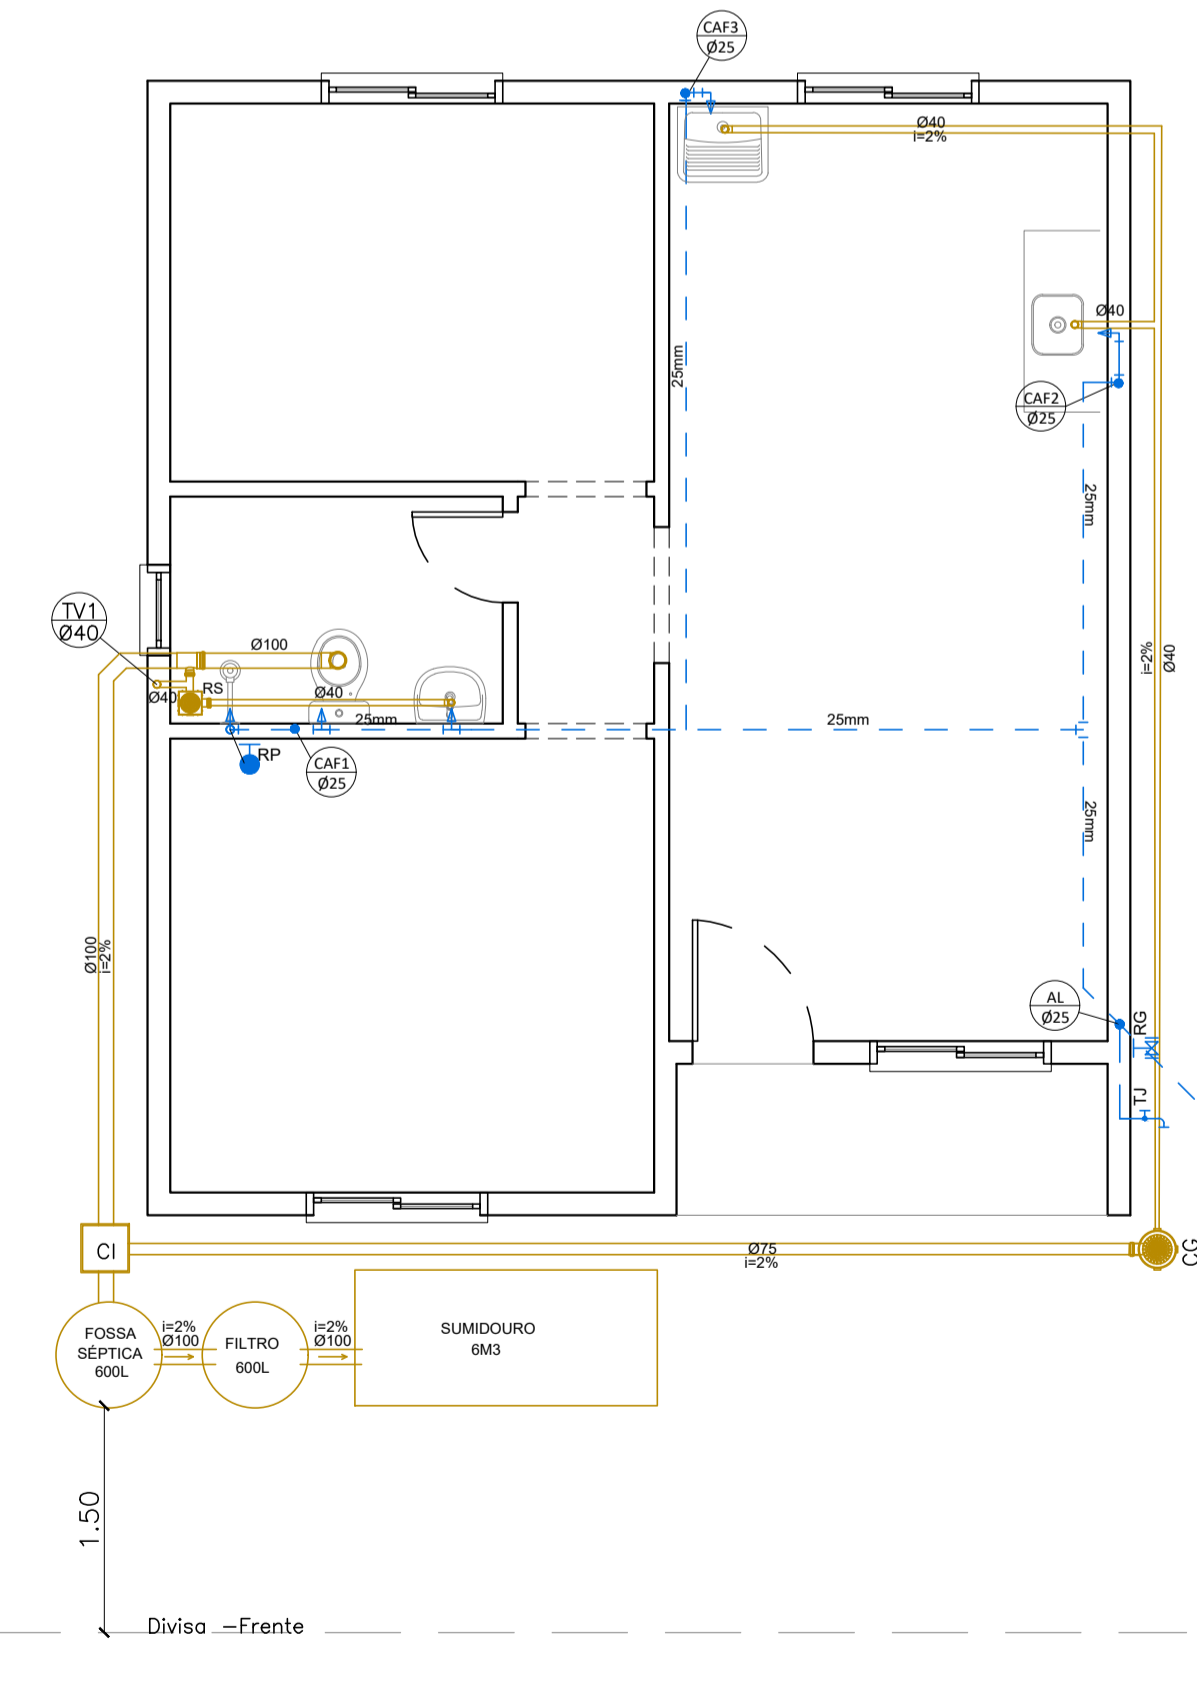

- LEGENDA**
- AL - ALIMENTAÇÃO ÁGUA FRIA
 - CFA - COLUNA DE ÁGUA FRIA
 - TUBULAÇÃO ÁGUA FRIA
 - RG - REGISTRO DE GAVETA
 - RP - REGISTRO DE PRESSÃO
 - TJ - TORNEIRA DE JARDIM
 - CG - CAIXA DE GORDURA
 - RS - RALO SIFONADO
 - CI - CAIXA DE INSPEÇÃO
 - TUBULAÇÃO ESGOTO
 - TV - TUBULAÇÃO DE VENTILAÇÃO

CARIMBOS

OBRA	UNIDADES HABITACIONAIS POPULARES	
PROPRIETÁRIO	PREFEITURA MUNICIPAL DE TAPEJARA	
CNPJ	B7.615.449/0001-42	
LOCAL	TAPEJARA/RS	
RESPONSÁVEL TÉCNICO	ANDRESSA S. BIANCHI	
PELO PROJETO	ARQUITETA E URBANISTA CAU/RS A110223-D	
DATA	JULHO DE 2023	ASSUNTO
ESCALA	1:50	PROJETOS ARQUITÔNICOS, ESTRUTURAIS E INSTALAÇÕES
DESENHO	ANDRESSA S. BIANCHI	ITEM 07
FOLHA Nº		
AR-07 B		

DIREITOS AUTORAIS RESERVADOS CONFORME:

- ARTIGO 184 DO CÓDIGO PENAL
- LEI 5.988 DO CÓDIGO CIVIL
- RESOLUÇÃO CONFEA 305/71