


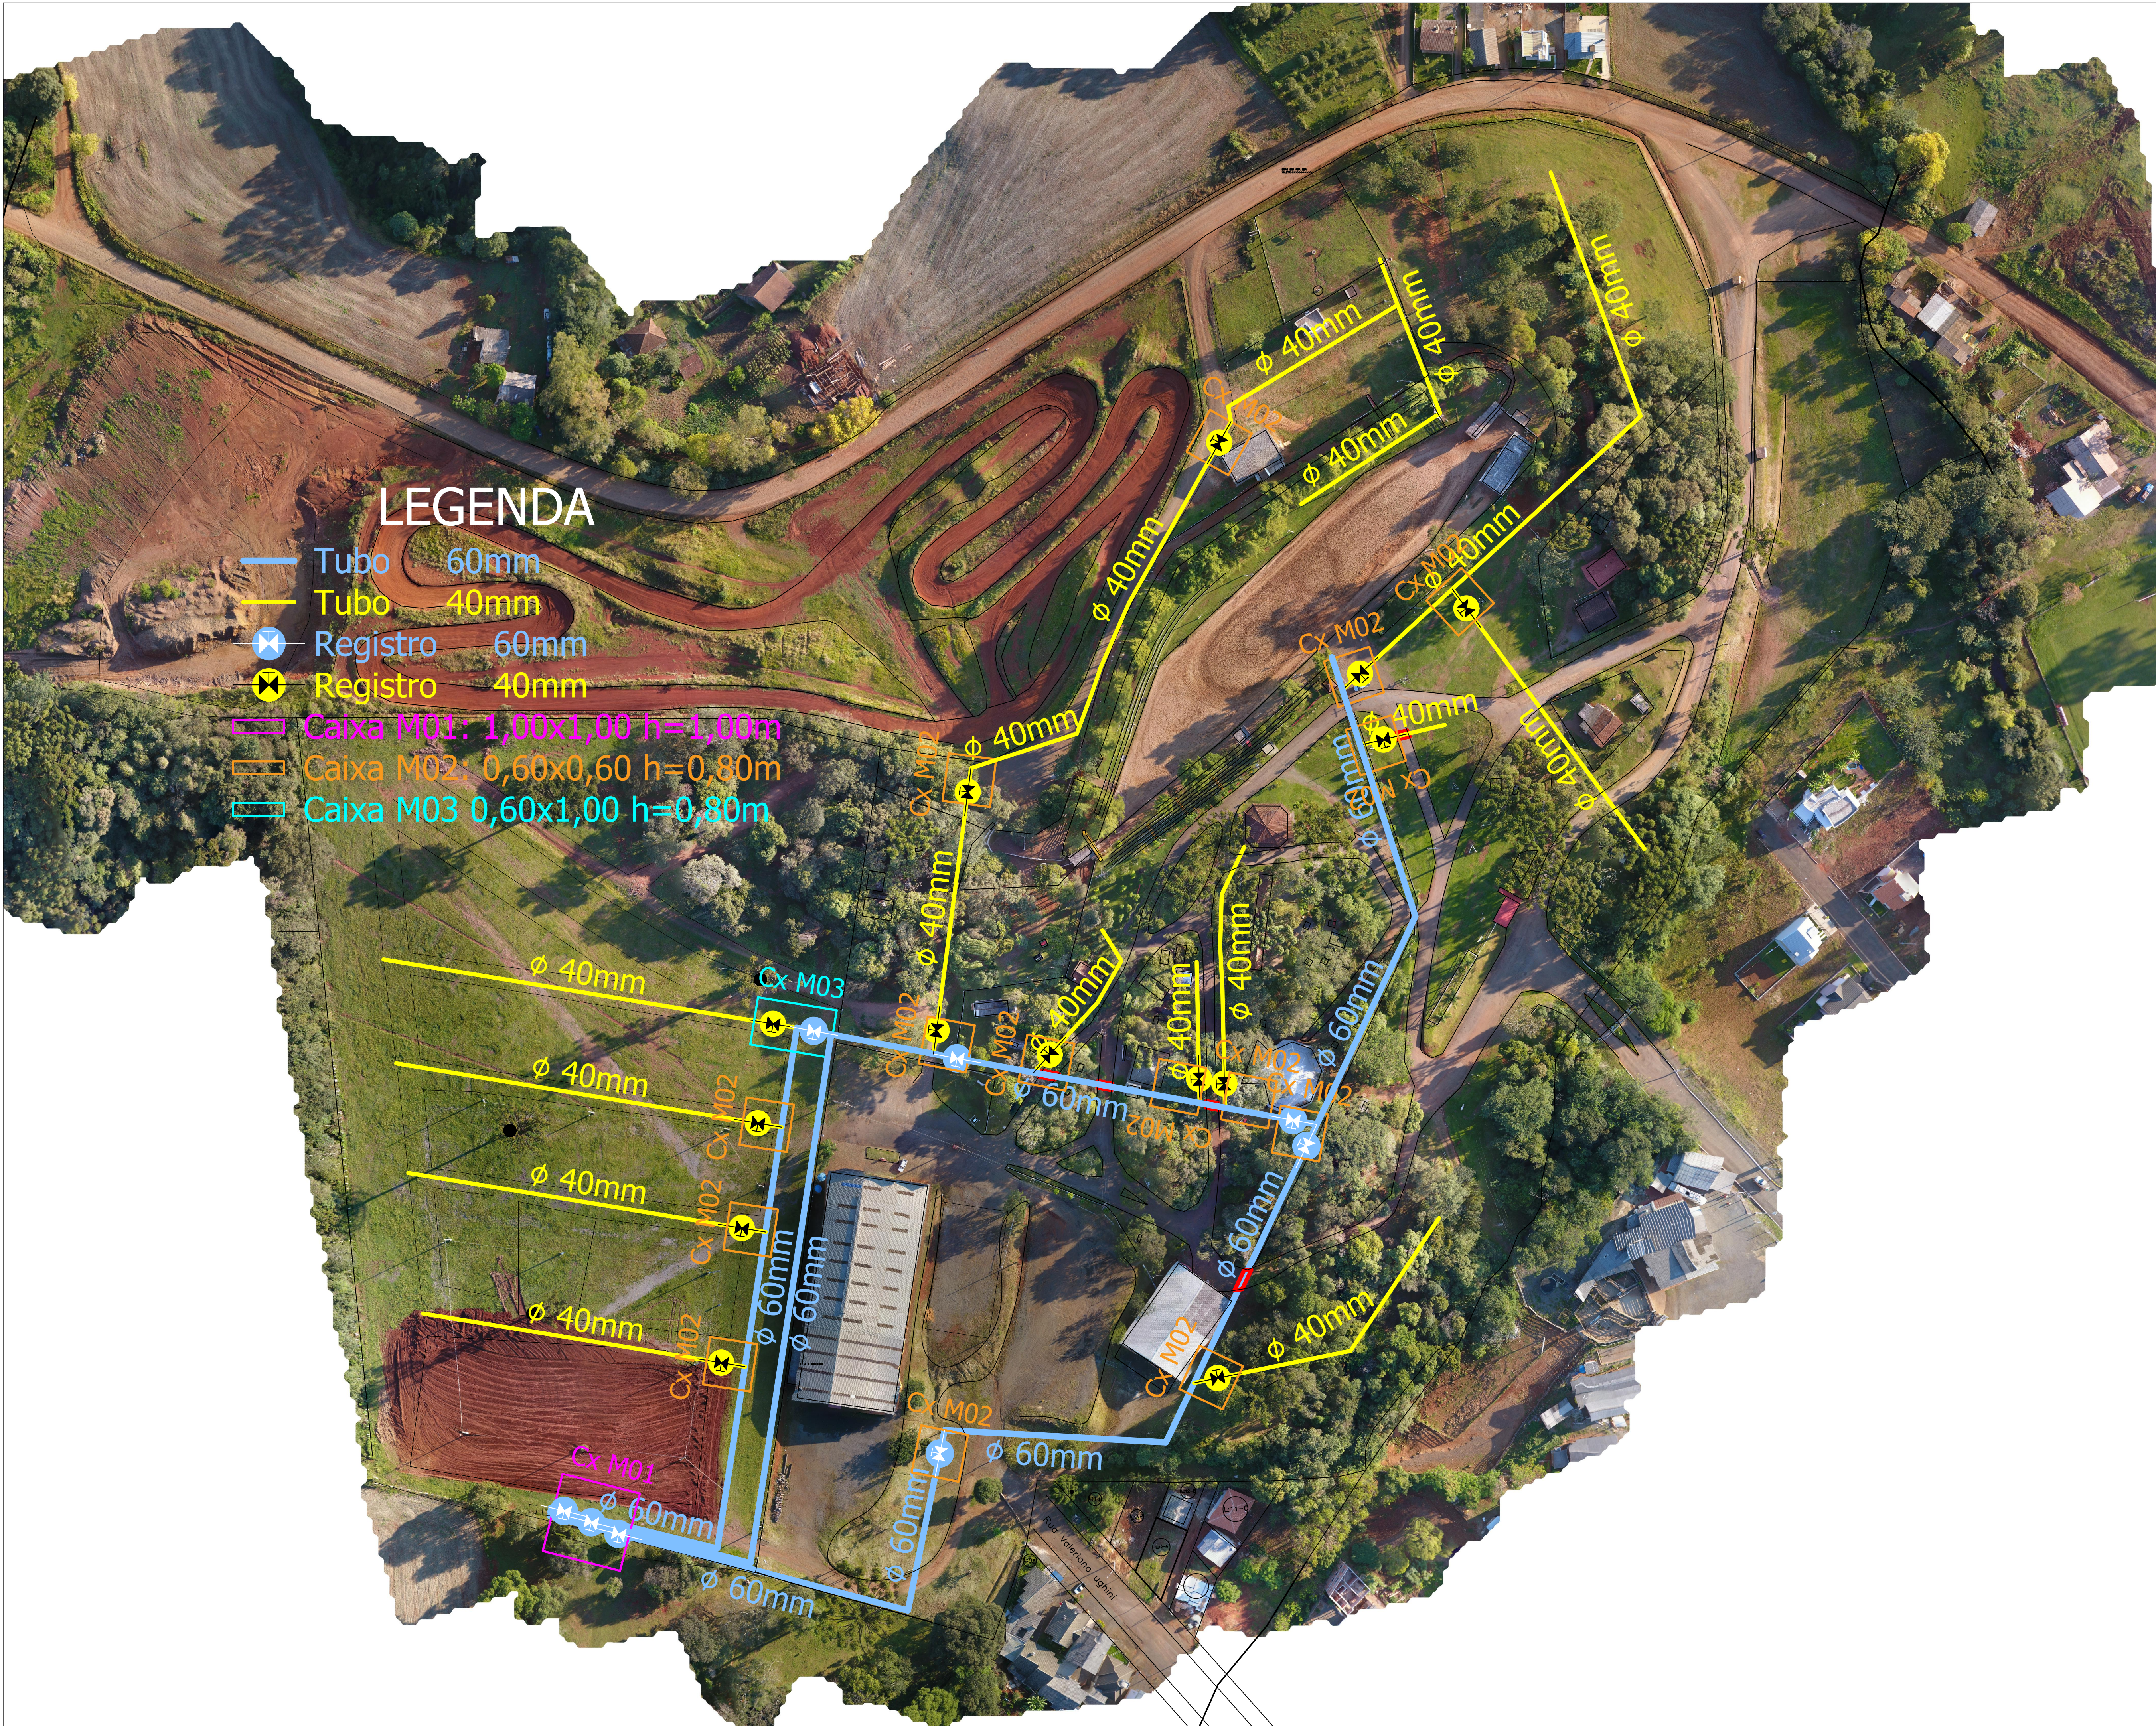

LEGENDA

- Tubo 60mm
- Tubo 40mm
- Registro 60mm
- Registro 40mm
- Caixa M01: 1,00x1,00 h=1,00m
- Caixa M02: 0,60x0,60 h=0,80m
- Caixa M03 0,60x1,00 h=0,80m

Carimbos



Rua do Comércio, 1468 - Centro - Tapejara / RS
E-mail: engenharia.pmt@tapejara.rs.gov.br
Fone: 54 3344 4727 - Departamento de Engenharia

Responsável Técnico:

Engº Civil José Luiz Marilho Crea RS 181.378

Obra:

Rede Abastecimento de Água Parque de Rodéos

Área:

-

Prefeitura Municipal de Tapejara:

Escala:

1:800

Data:

Novembro / 2023

Local:

Parque Municipal Ângelo Eugênio Dametto

Município:

Tapejara / RS

Folha:

4/4