

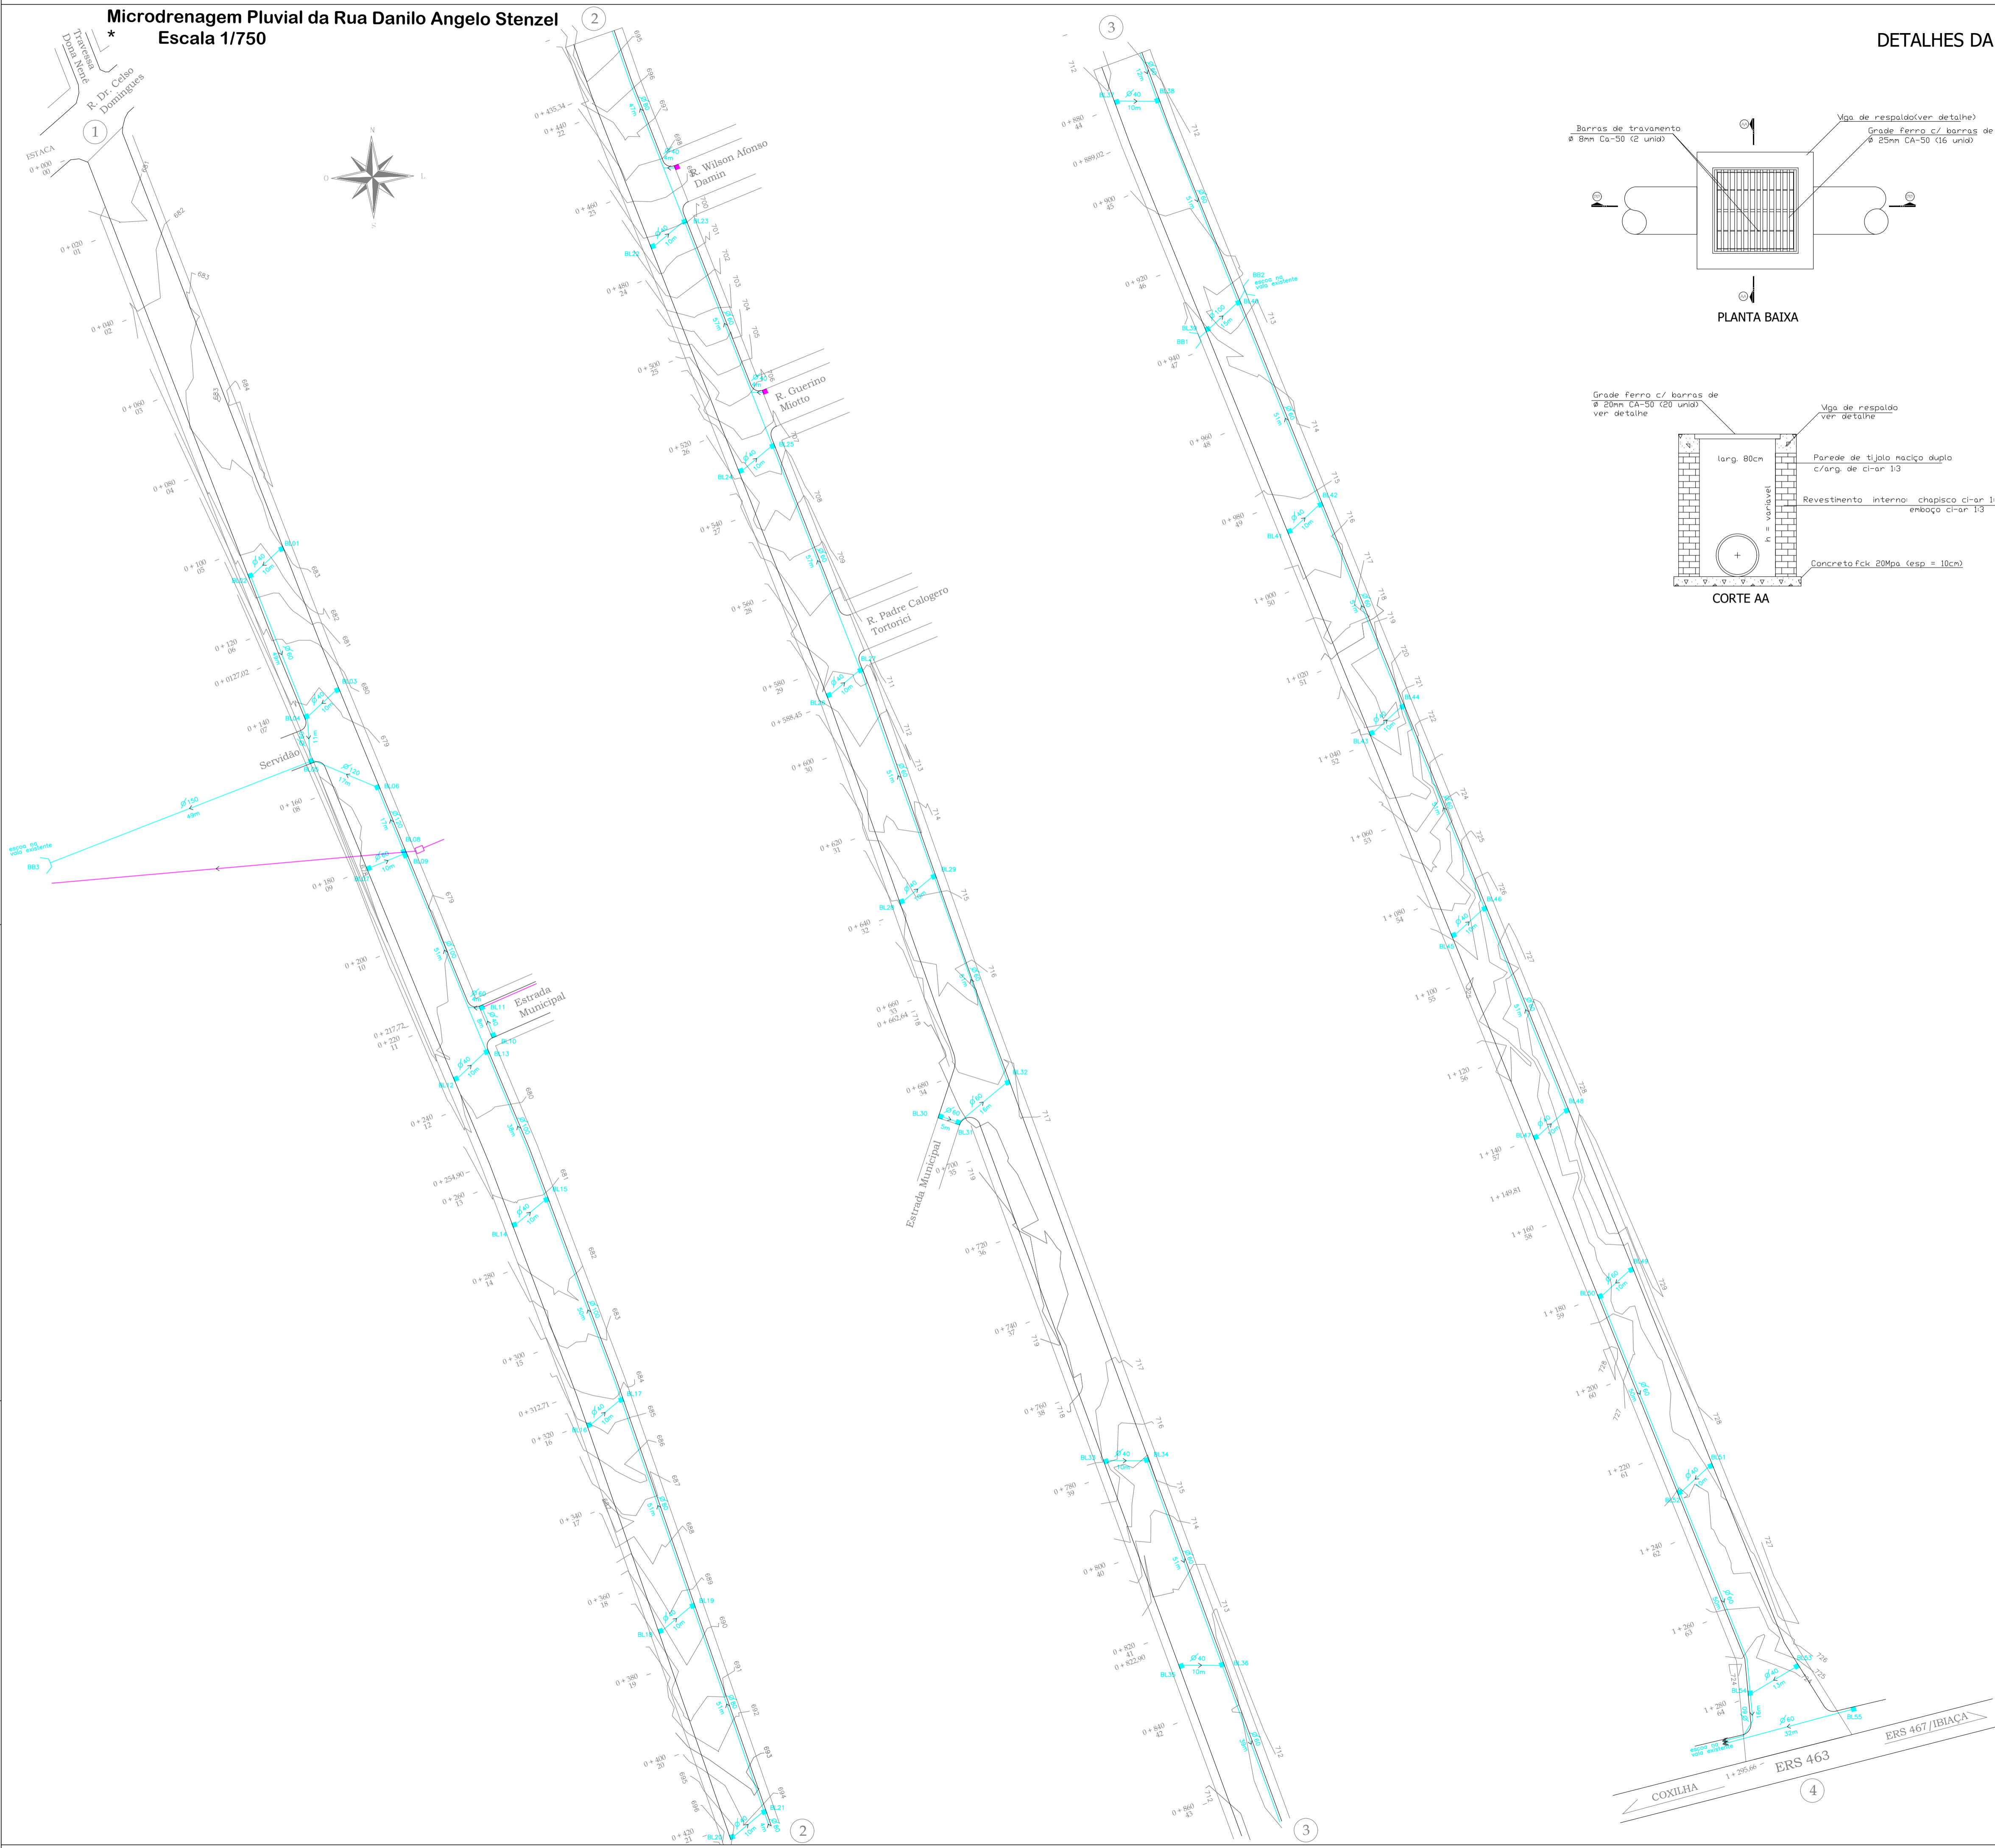
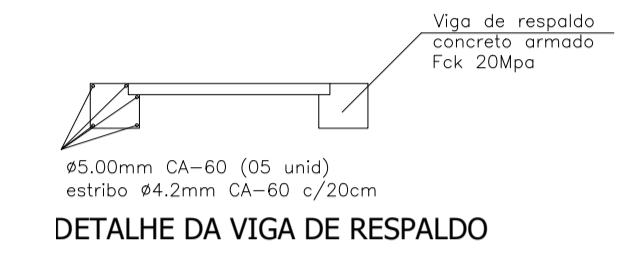
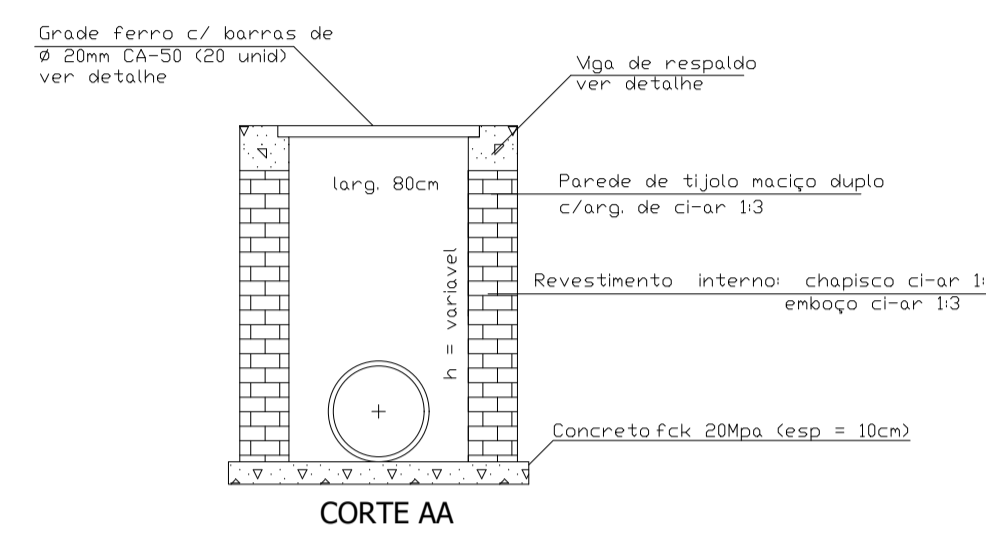


Microdrenagem Pluvial da Rua Danilo Angelo Stenzel
Escala 1/750

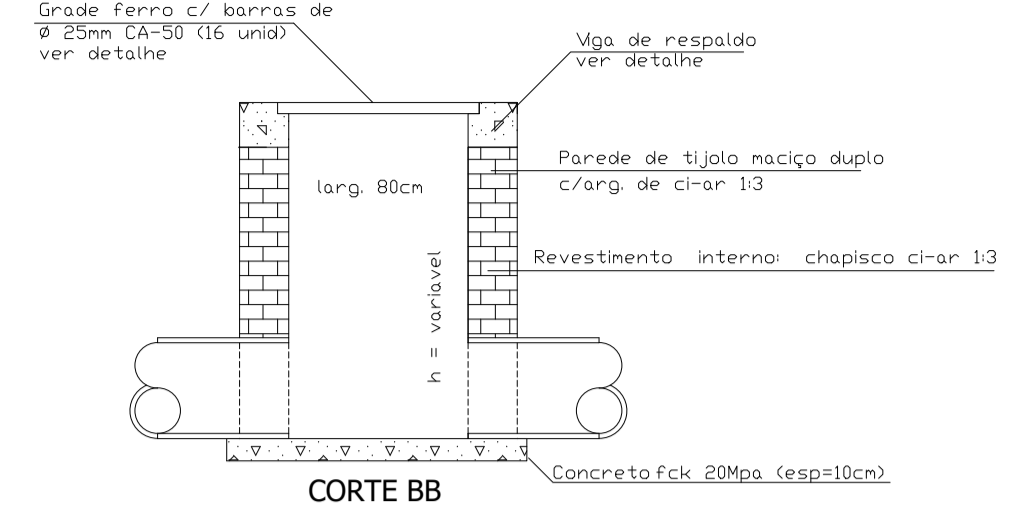

DETALHES DA BOCA DE LOBO
*sem escala

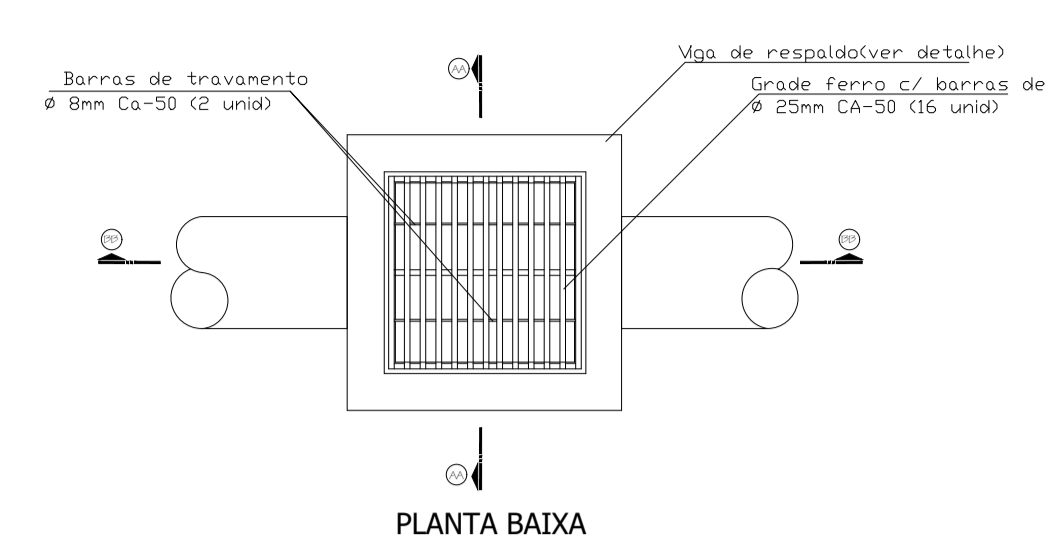

LEGENDA

BBx	↳	Boca de bueiro n°x - a executar
BLxx	↳	Boca de lobo pluvial n°xx - a executar
BLE	↳	Boca de lobo pluvial - existente
xx cm	↳	Rede de esgoto pluvial a executar tub. Ø xx cm, trecho de yy m
yy m	↳	indicação do sentido de escoamento
↳	↳	Rede de esgoto pluvial existente indicação do sentido de escoamento

PREFEITURA MUNICIPAL DE TAPEJARA

Folha: **03** Rua do Comércio, 1468 - Centro Tapejara-RS Fone: (54)3344-4700

Projeto: **Pavimentação Asfáltica em CBUQ**

Prancha: **Projeto da micro-drenagem pluvial**

Local: **Rua Danilo Angelo Stenzel, Tapejara/RS**

Responsável Técnico:

Data: **Outubro/2023** Eng. Civil **Leonardo M. Menegaz** CREA-RS 123177

Área a pavimentar: **13.281,65 m²** Prefeitura Municipal de Tapejara:

Escala: **Indicada**

Desenho e Criação: **Leonardo** Evanir Wolff Prefeito Municipal

Espaço para carimbos: